


АрхЕфект

arhefekt.com.ua
arhefekt@gmail.com

Загальний вигляд

Лист 1

Листов 63

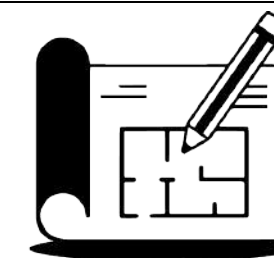



АрхЕфект

arhefekt.com.ua
arhefekt@gmail.com

Загальний вигляд 2

Лист 2

Листов 63

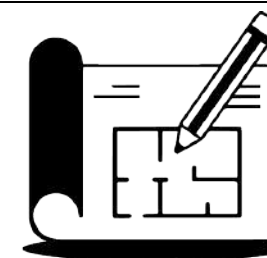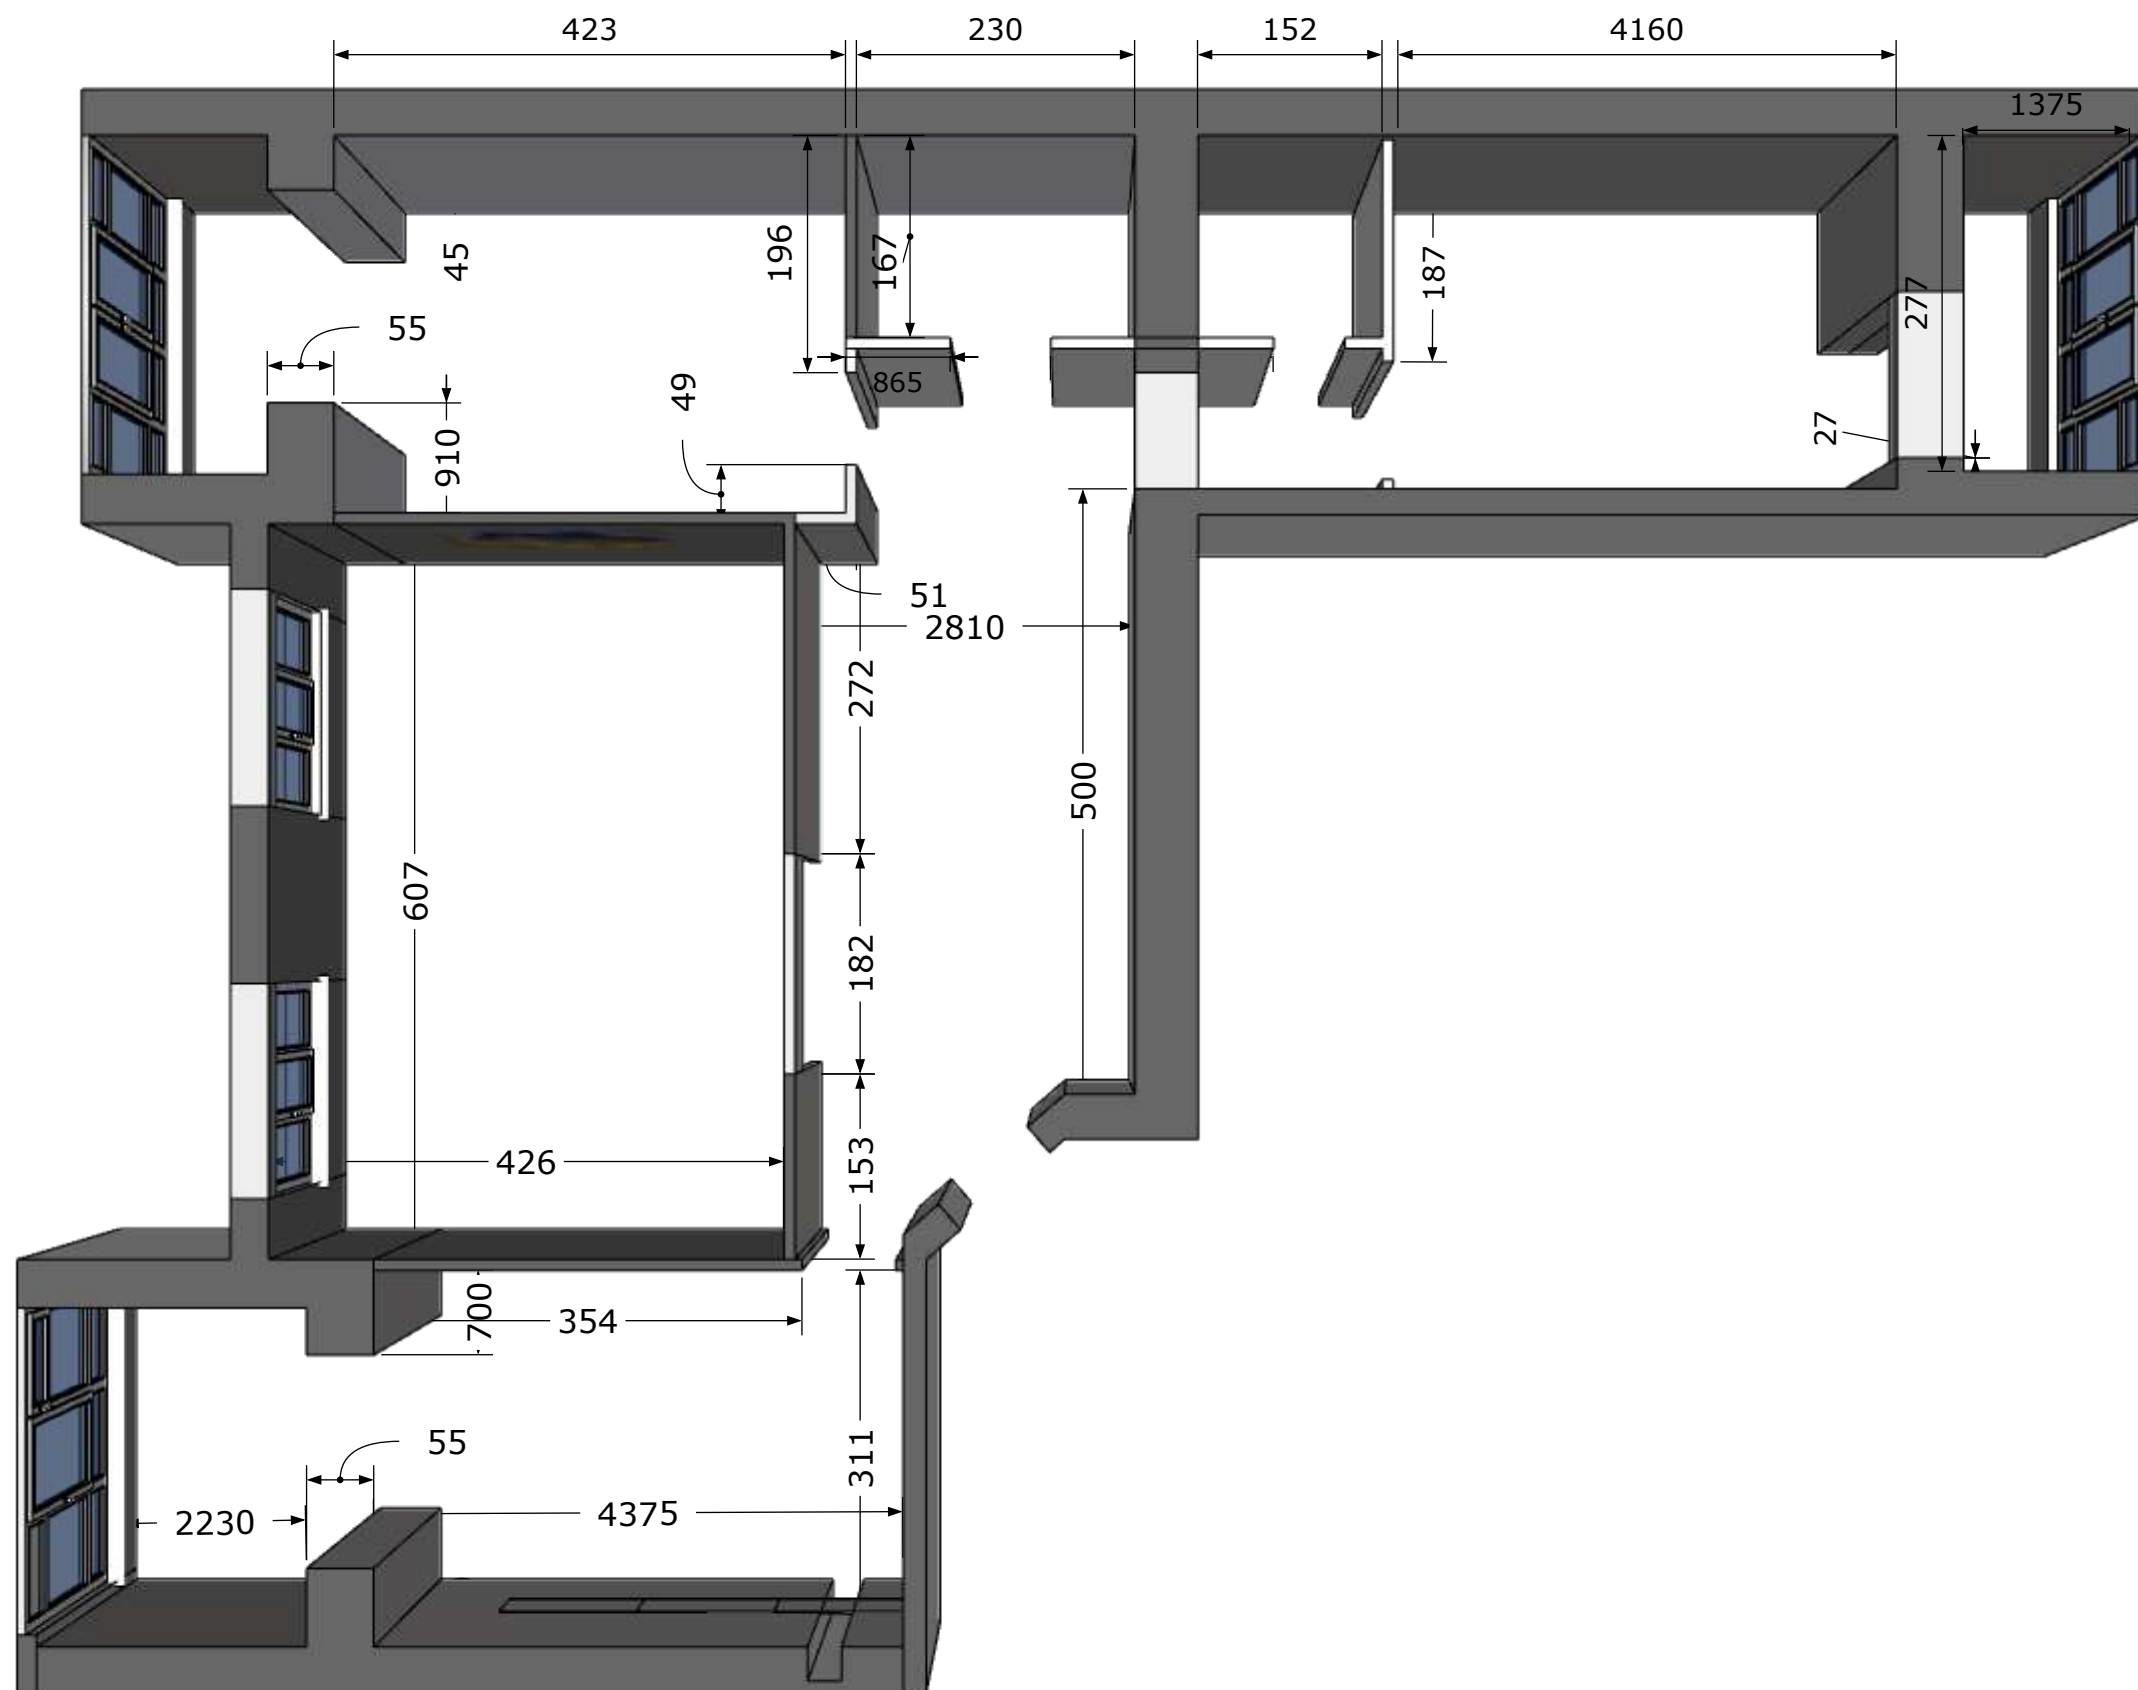



АрхЕфект

arhefekt.com.ua
arhefekt@gmail.com

Початковий план

Лист 3

Листов 63

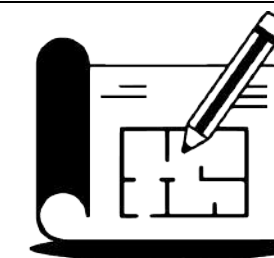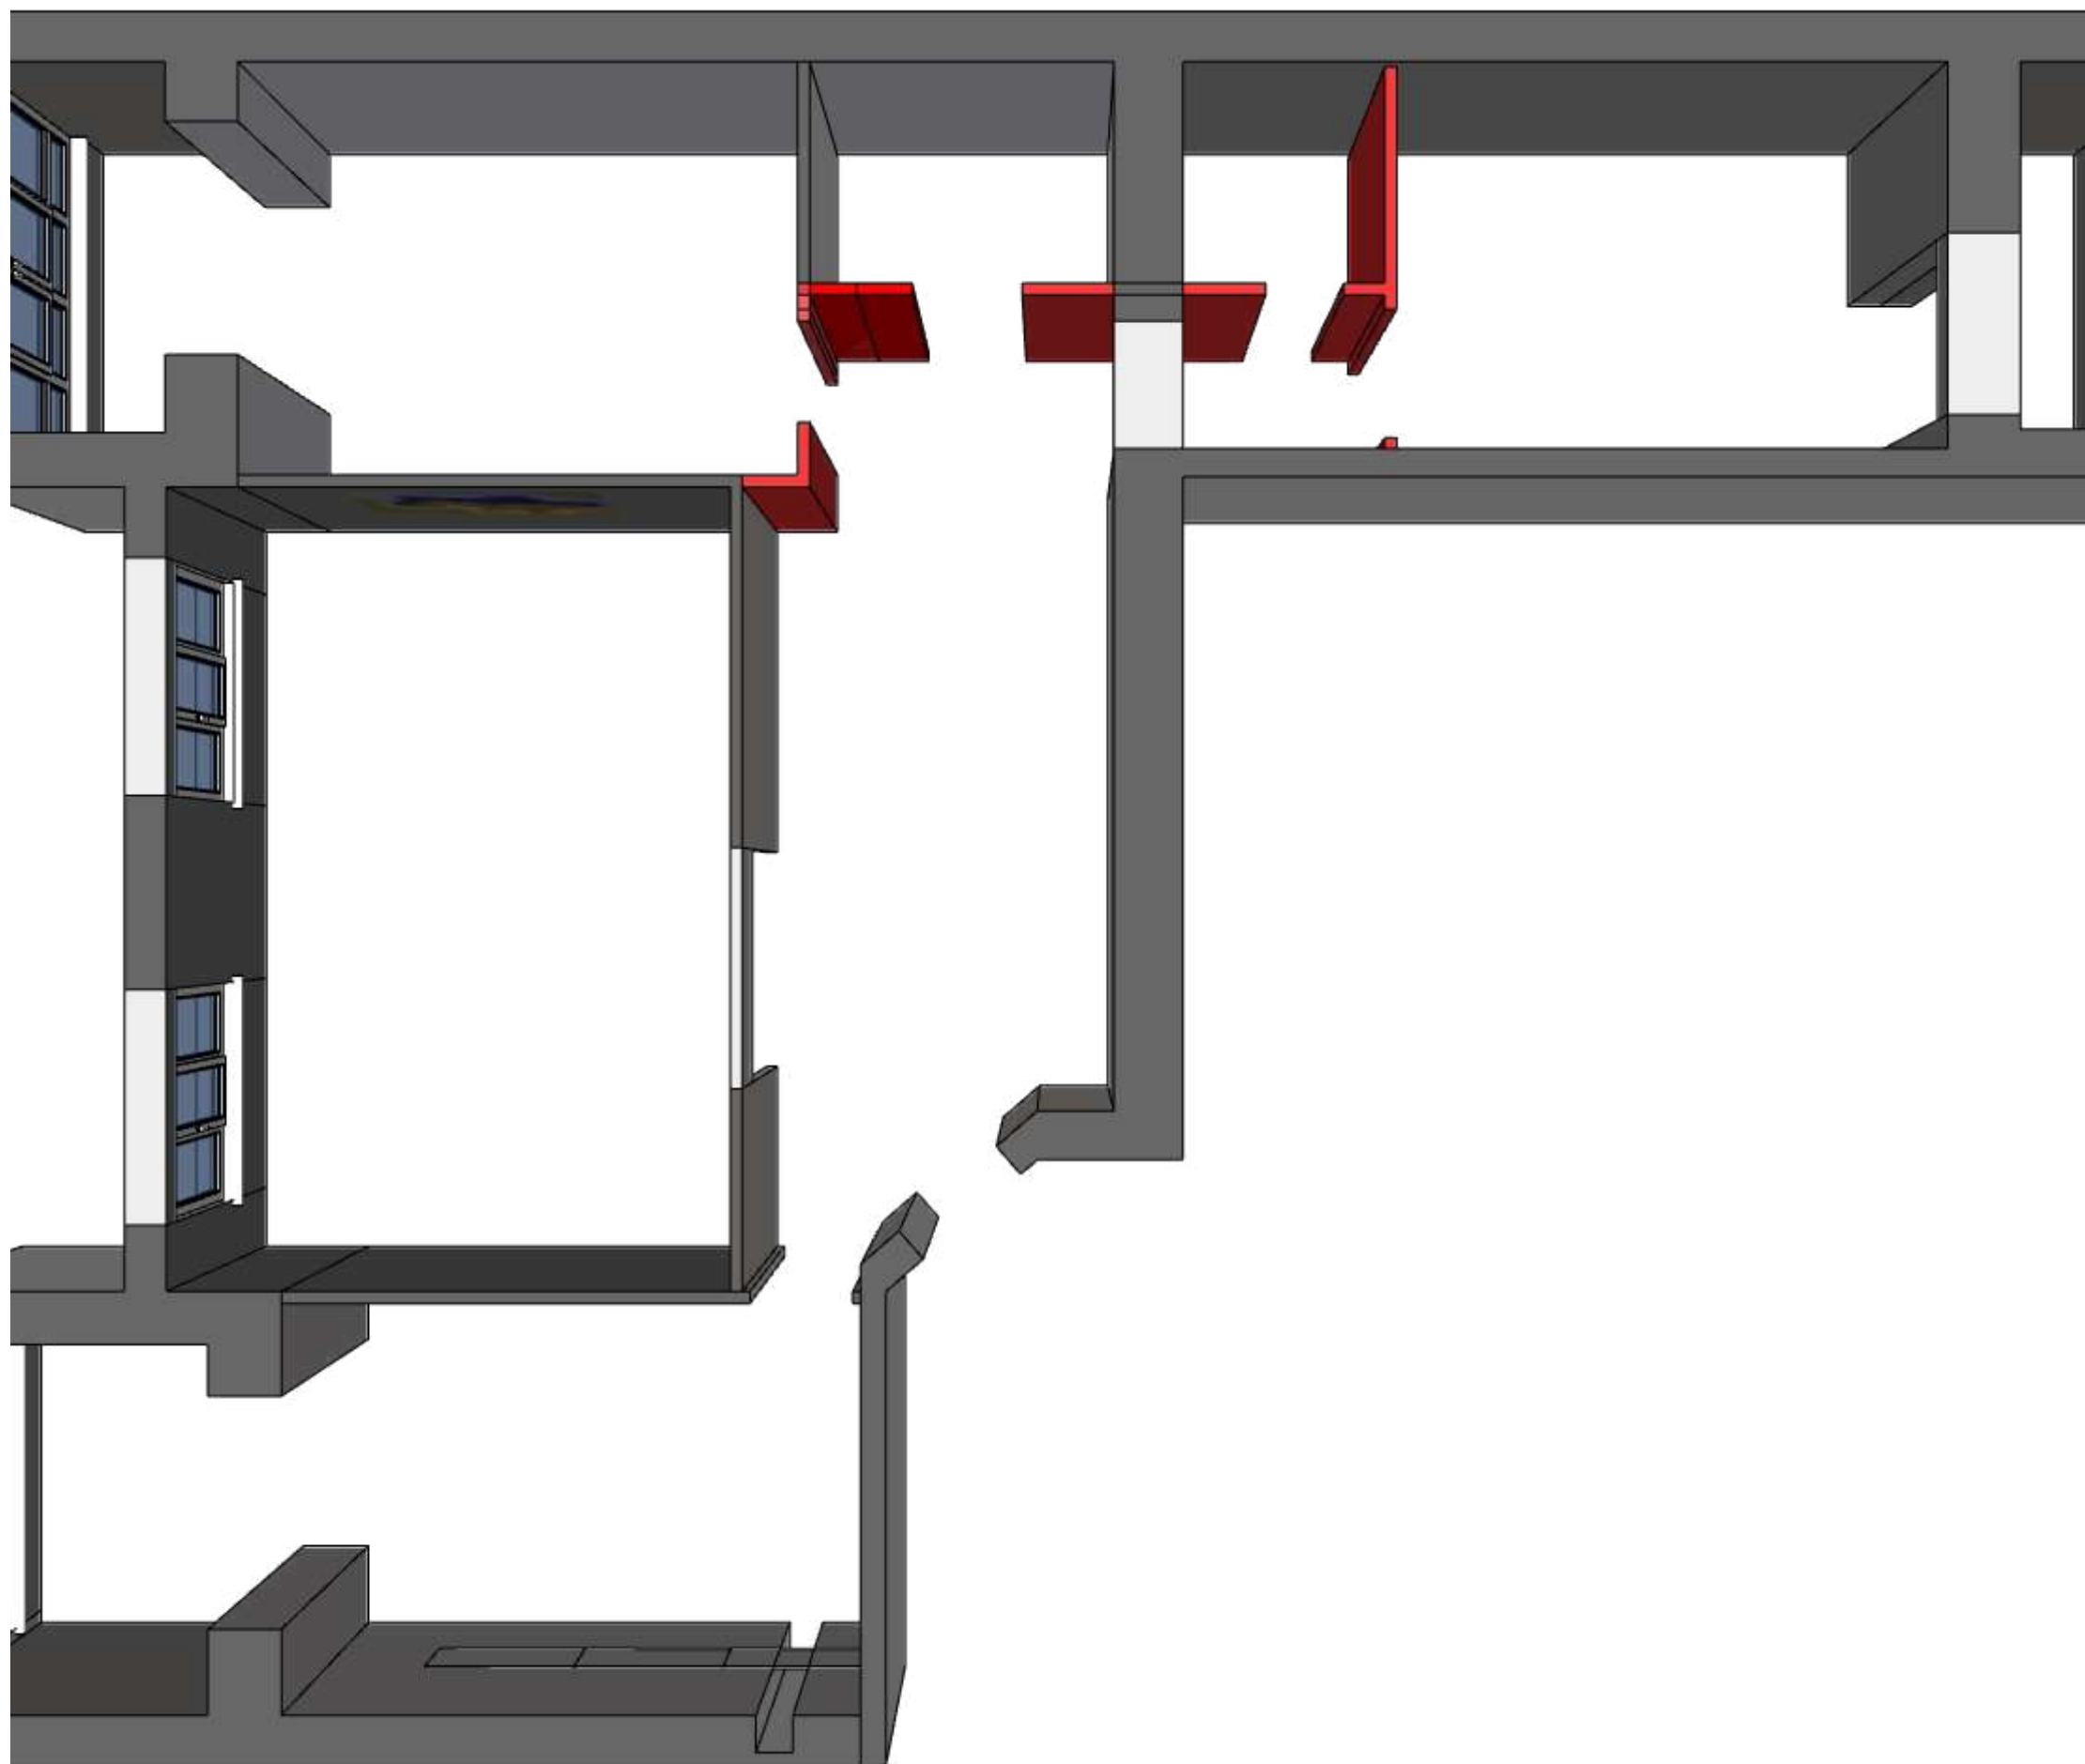



АрхЕфект

arhefekt.com.ua
arhefekt@gmail.com

План демонтажу стін

Лист 4

Листов 63

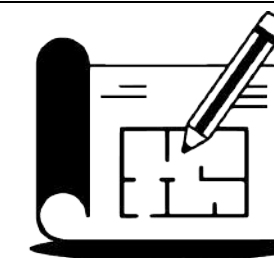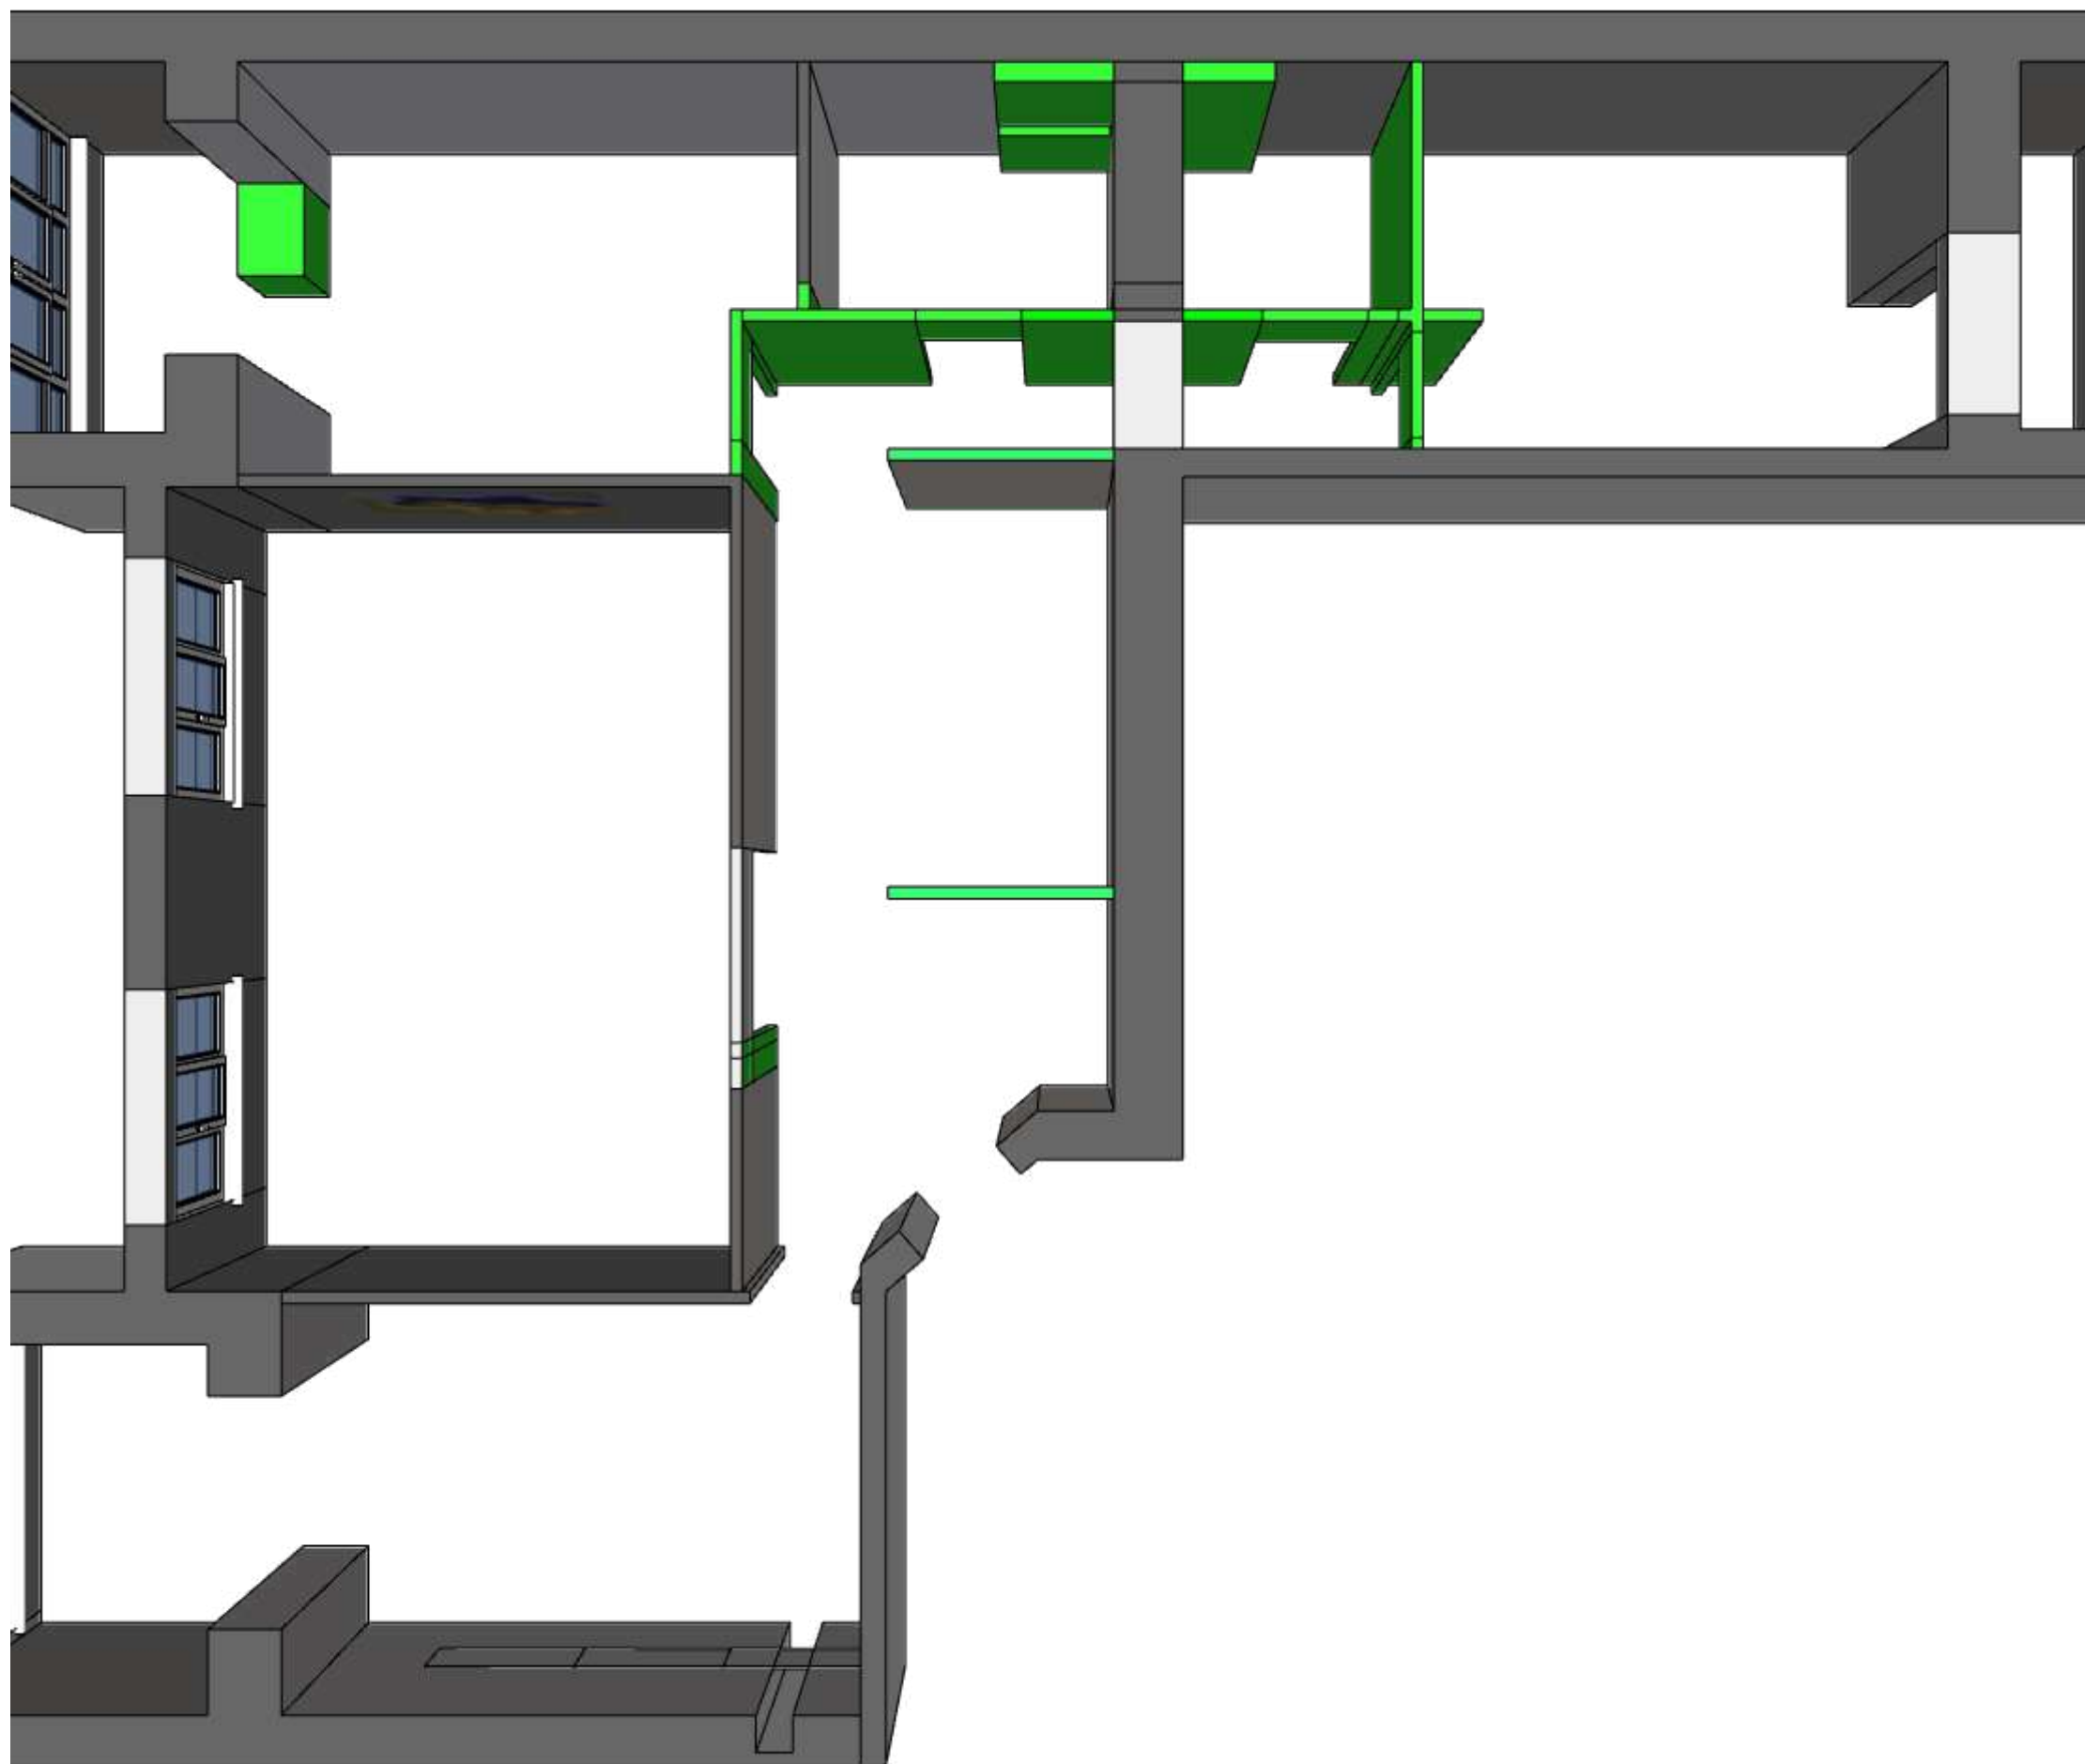



АрхЕфект

arhefekt.com.ua
arhefekt@gmail.com

План монтажу стін

Лист 5

Листов 63

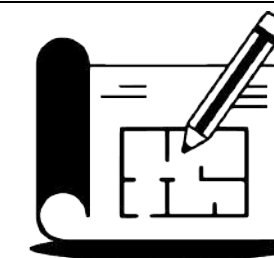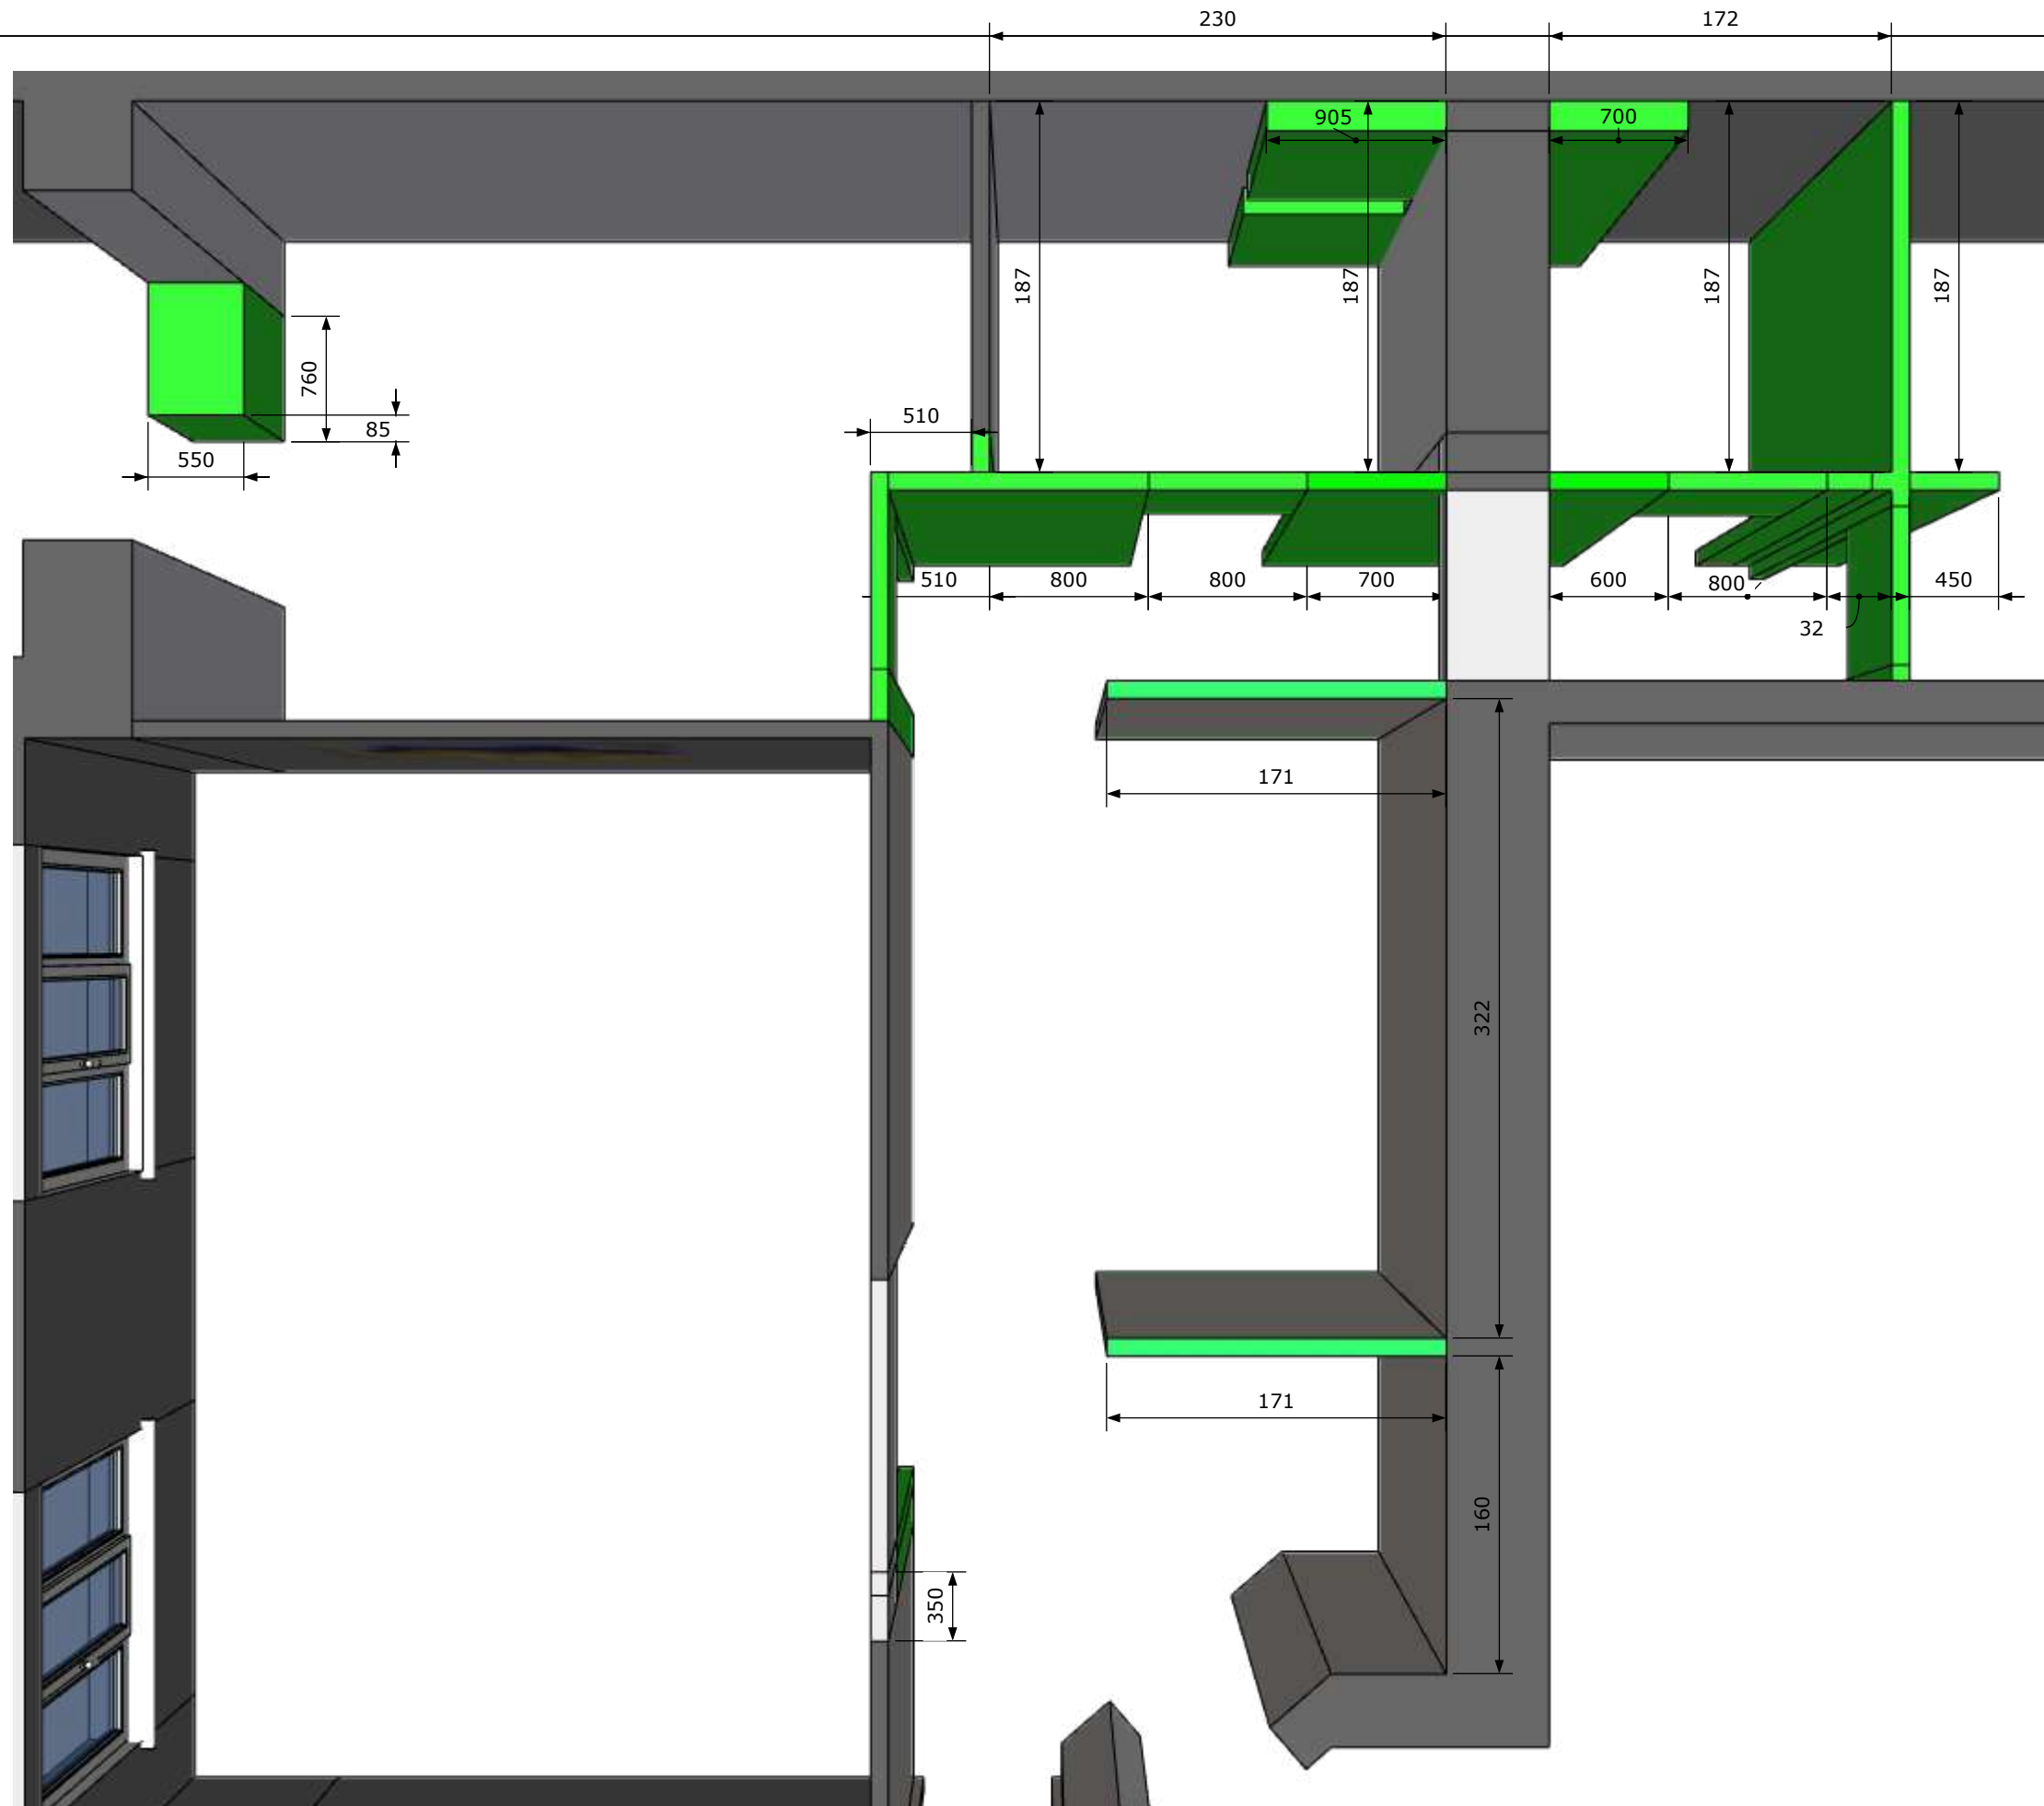



АрхЕфект

arhefekt.com.ua
arhefekt@gmail.com

Монтаж 1

Лист 6

Листов 63

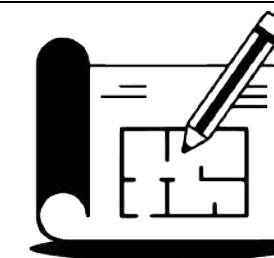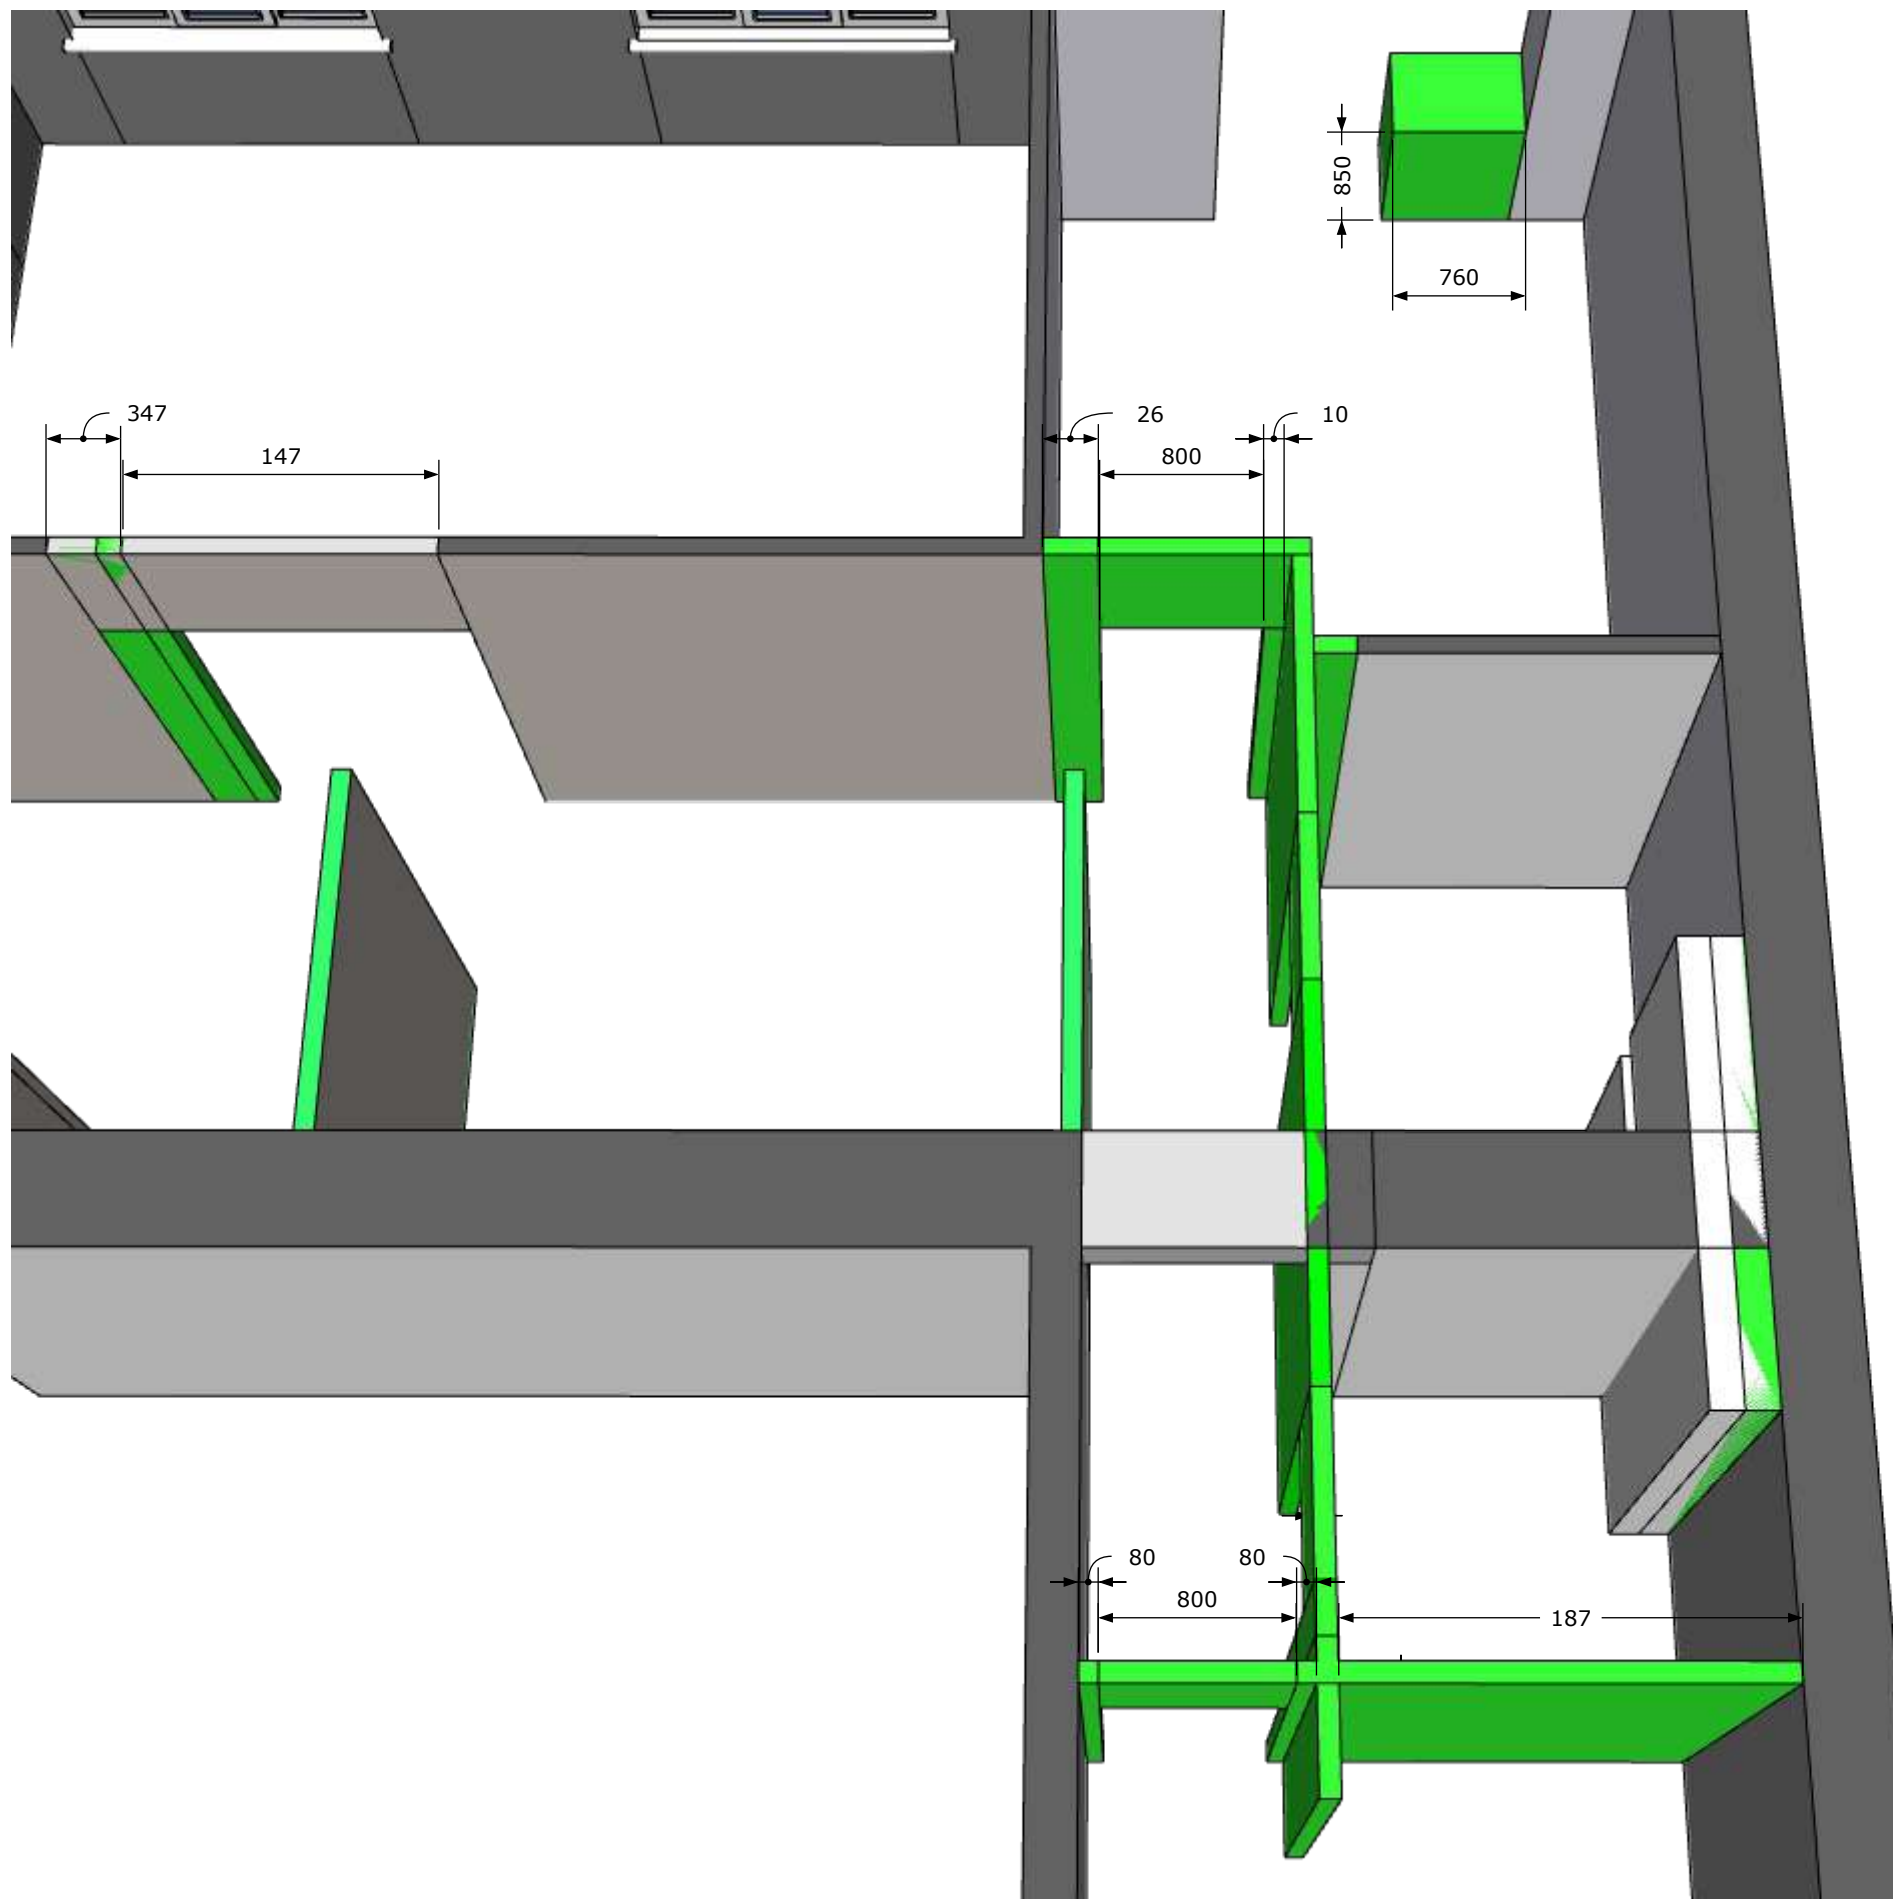

АрхЕфект

arhefekt.com.ua
arhefekt@gmail.com

Монтаж 2


Лист 7


Листов 63



План після реконструкції

Листов 63

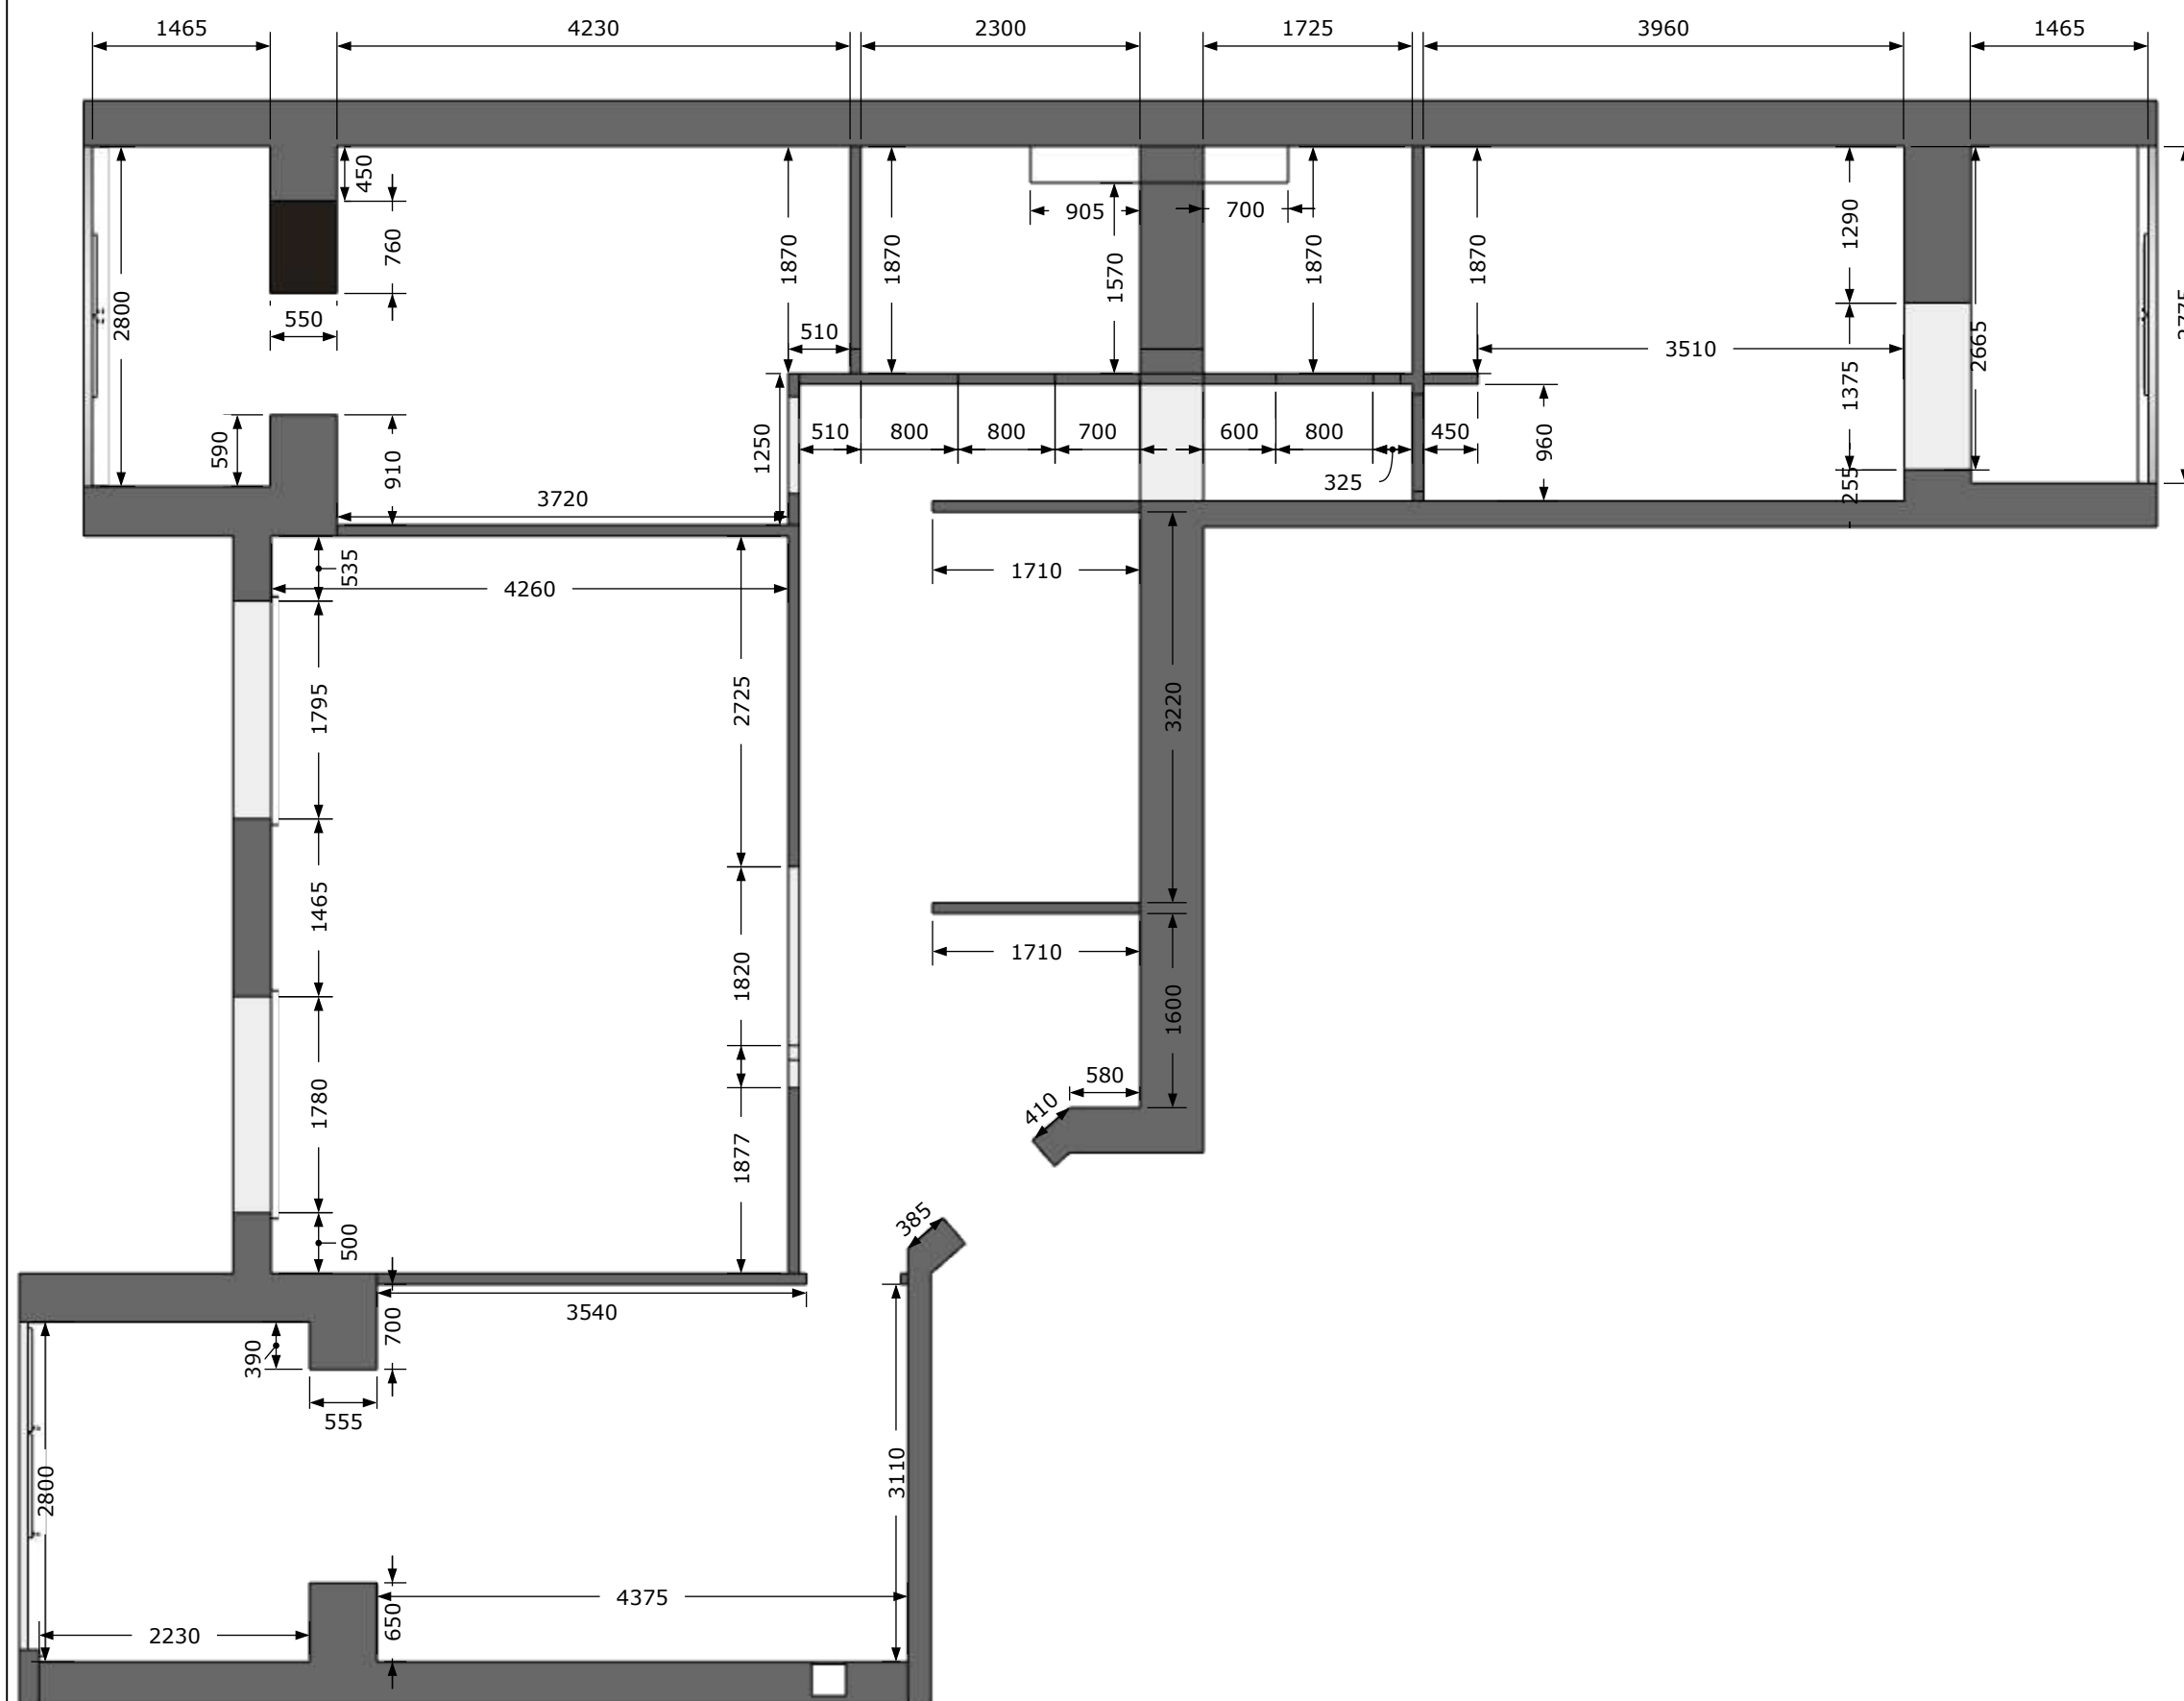

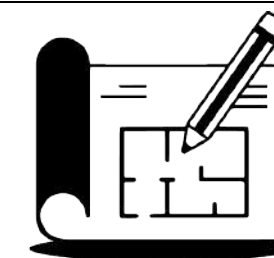

АрхЕфект

arhefekt.com.ua
arhefekt@gmail.com

Увага:

Ці розміри є рекомендованими з огляду на габарити приміщення.

Перш ніж щось замовляти:

Після ремонту розміри обов'язково переміряйте.



Перевірте розміри на власну зручність і проконсультуйтеся з меблярами.

Рекомендуємо вам працювати з фірмами, які знімають заміри на місці і розробляють вам детальний ескіз виробу.

Розстановка 2D

Лист 9

Листов 63

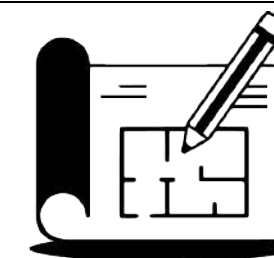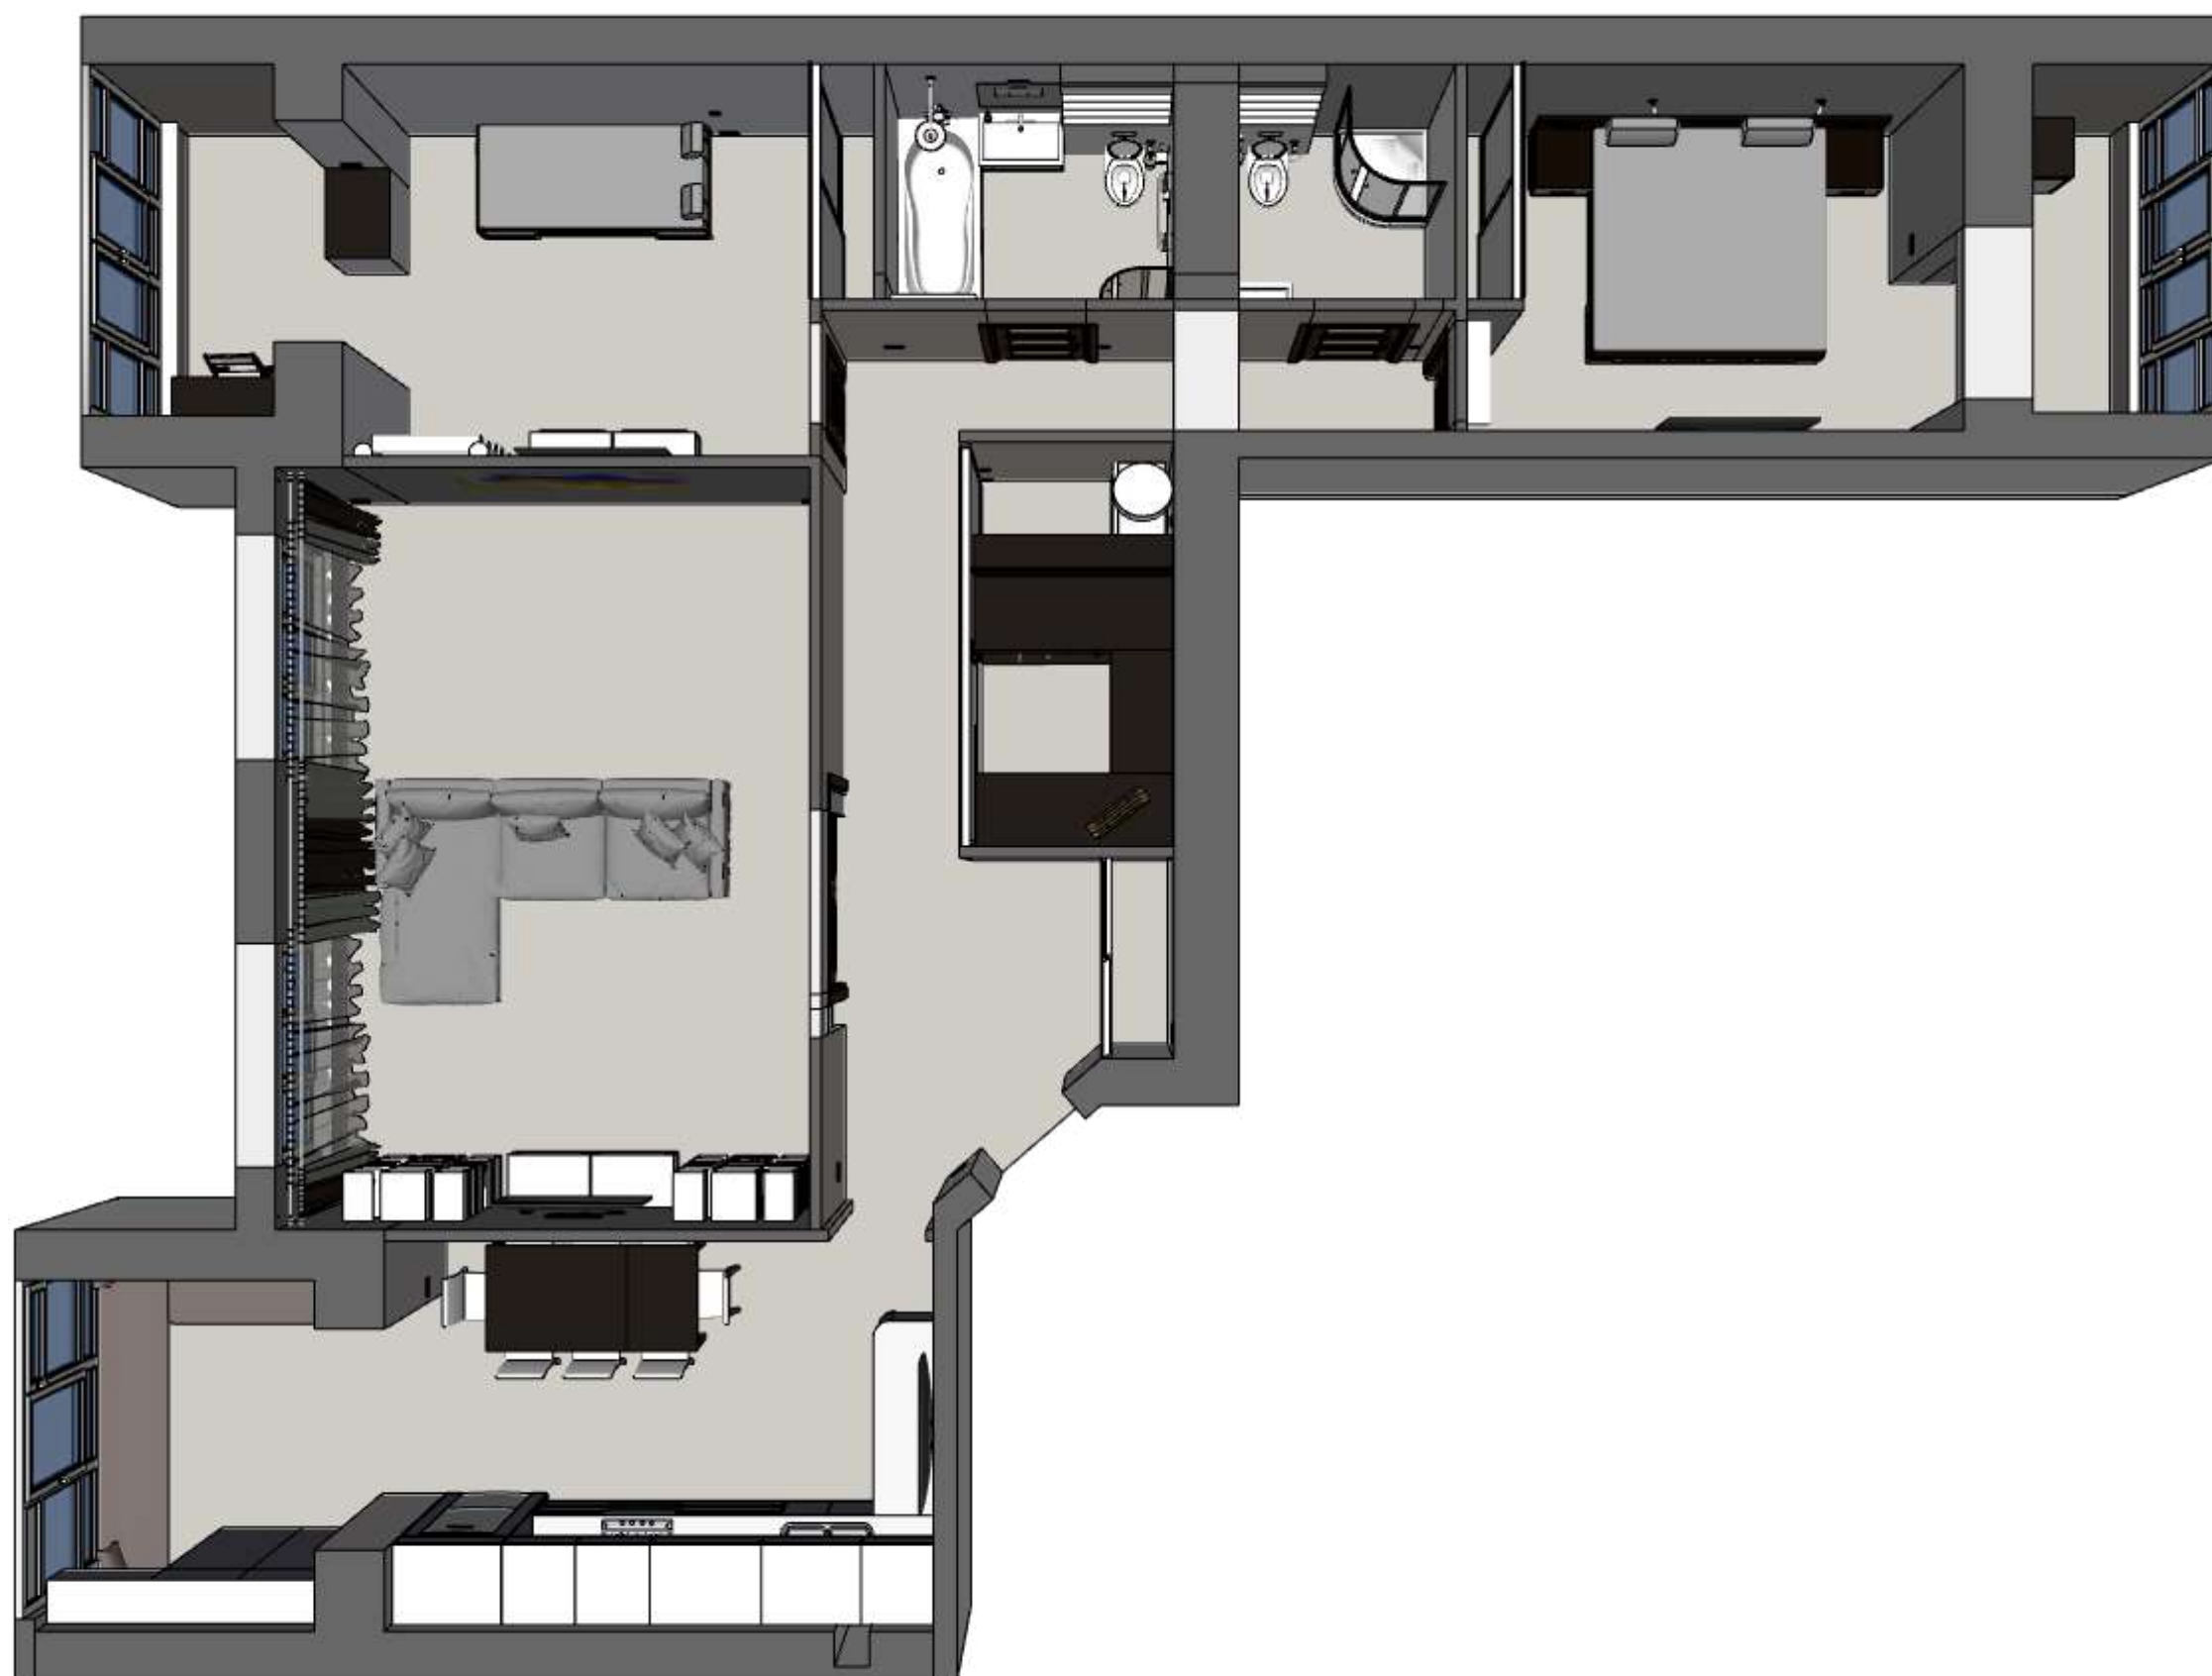

АрхЕфект

arhefekt.com.ua
arhefekt@gmail.com

Увага:

Ці розміри є рекомендованими з огляду на габарити приміщення.

Перш ніж щось замовляти:

Після ремонту розміри обов'язково переміряйте.


Перевірте розміри на власну зручність і проконсультуйтеся з меблярами.

Рекомендуємо вам працювати з фірмами, які знімають заміри на місці і розробляють вам детальний ескіз виробу.

Розстановка 3D

Лист 10

Листов 63

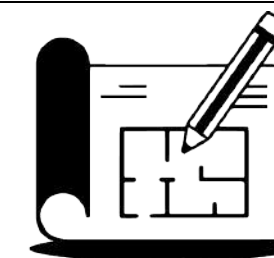

АрхЕфект

arhefekt.com.ua
arhefekt@gmail.com

Увага:

Ці розміри є рекомендованими з огляду на габарити приміщення.

Перш ніж щось замовляти:

Після ремонту розміри обов'язково переміряйте.

Перевірте розміри на власну зручність і проконсультуйтеся з меблярами.


Рекомендуємо вам працювати з фірмами, які знімають заміри на місці і розробляють вам детальний ескіз виробу.

Коридор

Лист 11

Листов 63



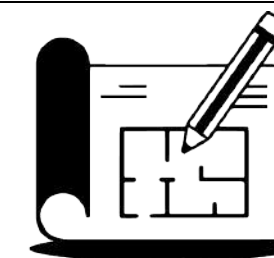

АрхЕфект

arhefekt.com.ua
arhefekt@gmail.com

Увага:

Ці розміри є рекомендованими з огляду на габарити приміщення.

Перш ніж щось замовляти:

Після ремонту розміри обов'язково переміряйте.

Перевірте розміри на власну зручність і проконсультуйтеся з меблярами.


Рекомендуємо вам працювати з фірмами, які знімають заміри на місці і розробляють вам детальний ескіз виробу.

Гардеробна та пральня

Лист 12

Листов 63



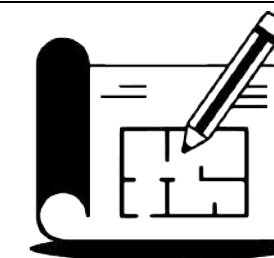

АрхЕфект

arhefekt.com.ua
arhefekt@gmail.com

Увага:

Ці розміри є рекомендованими з огляду на габарити приміщення.


Перш ніж щось замовляти:


Після ремонту розміри обов'язково перемиряйте.

Перевірте розміри на власну зручність і проконсультуйтеся з меблярами.

Рекомендуємо вам працювати з фірмами, які знімають заміри на місці і розробляють вам детальний ескіз виробу.

Розстановка (Кухонний гарнітур)

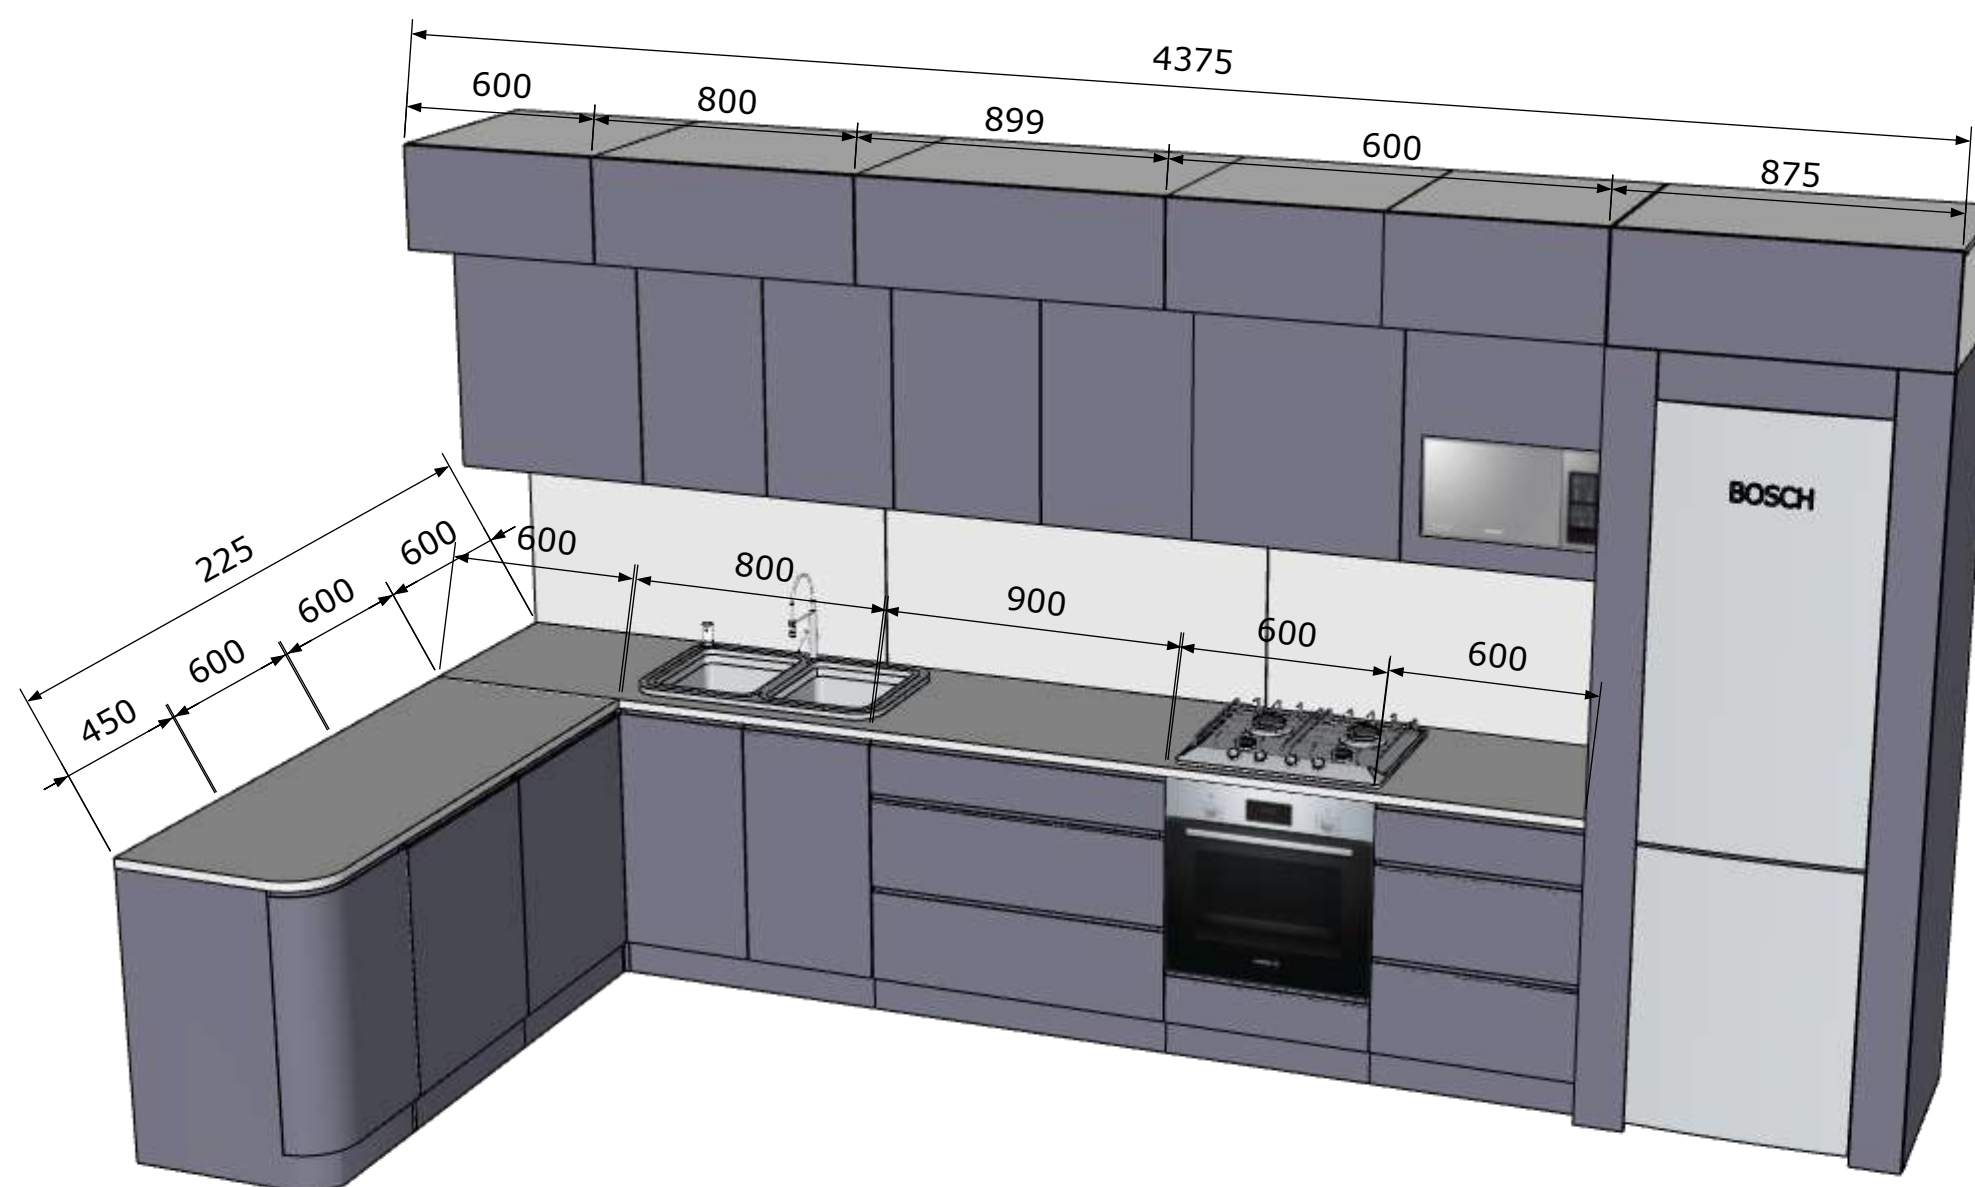

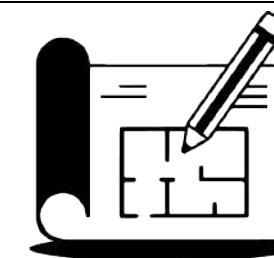

АрхЕфект

arhefekt.com.ua
arhefekt@gmail.com

Увага:

Ці розміри є рекомендованими з огляду на габарити приміщення.

Перш ніж щось замовляти:

Після ремонту розміри обов'язково перемиряйте.


Перевірте розміри на власну зручність і проконсультуйтеся з меблярами.


Рекомендуємо вам працювати з фірмами, які знімають заміри на місці і розробляють вам детальний ескіз виробу.

Розстановка (Кухня)

Лист 14

Листов 63

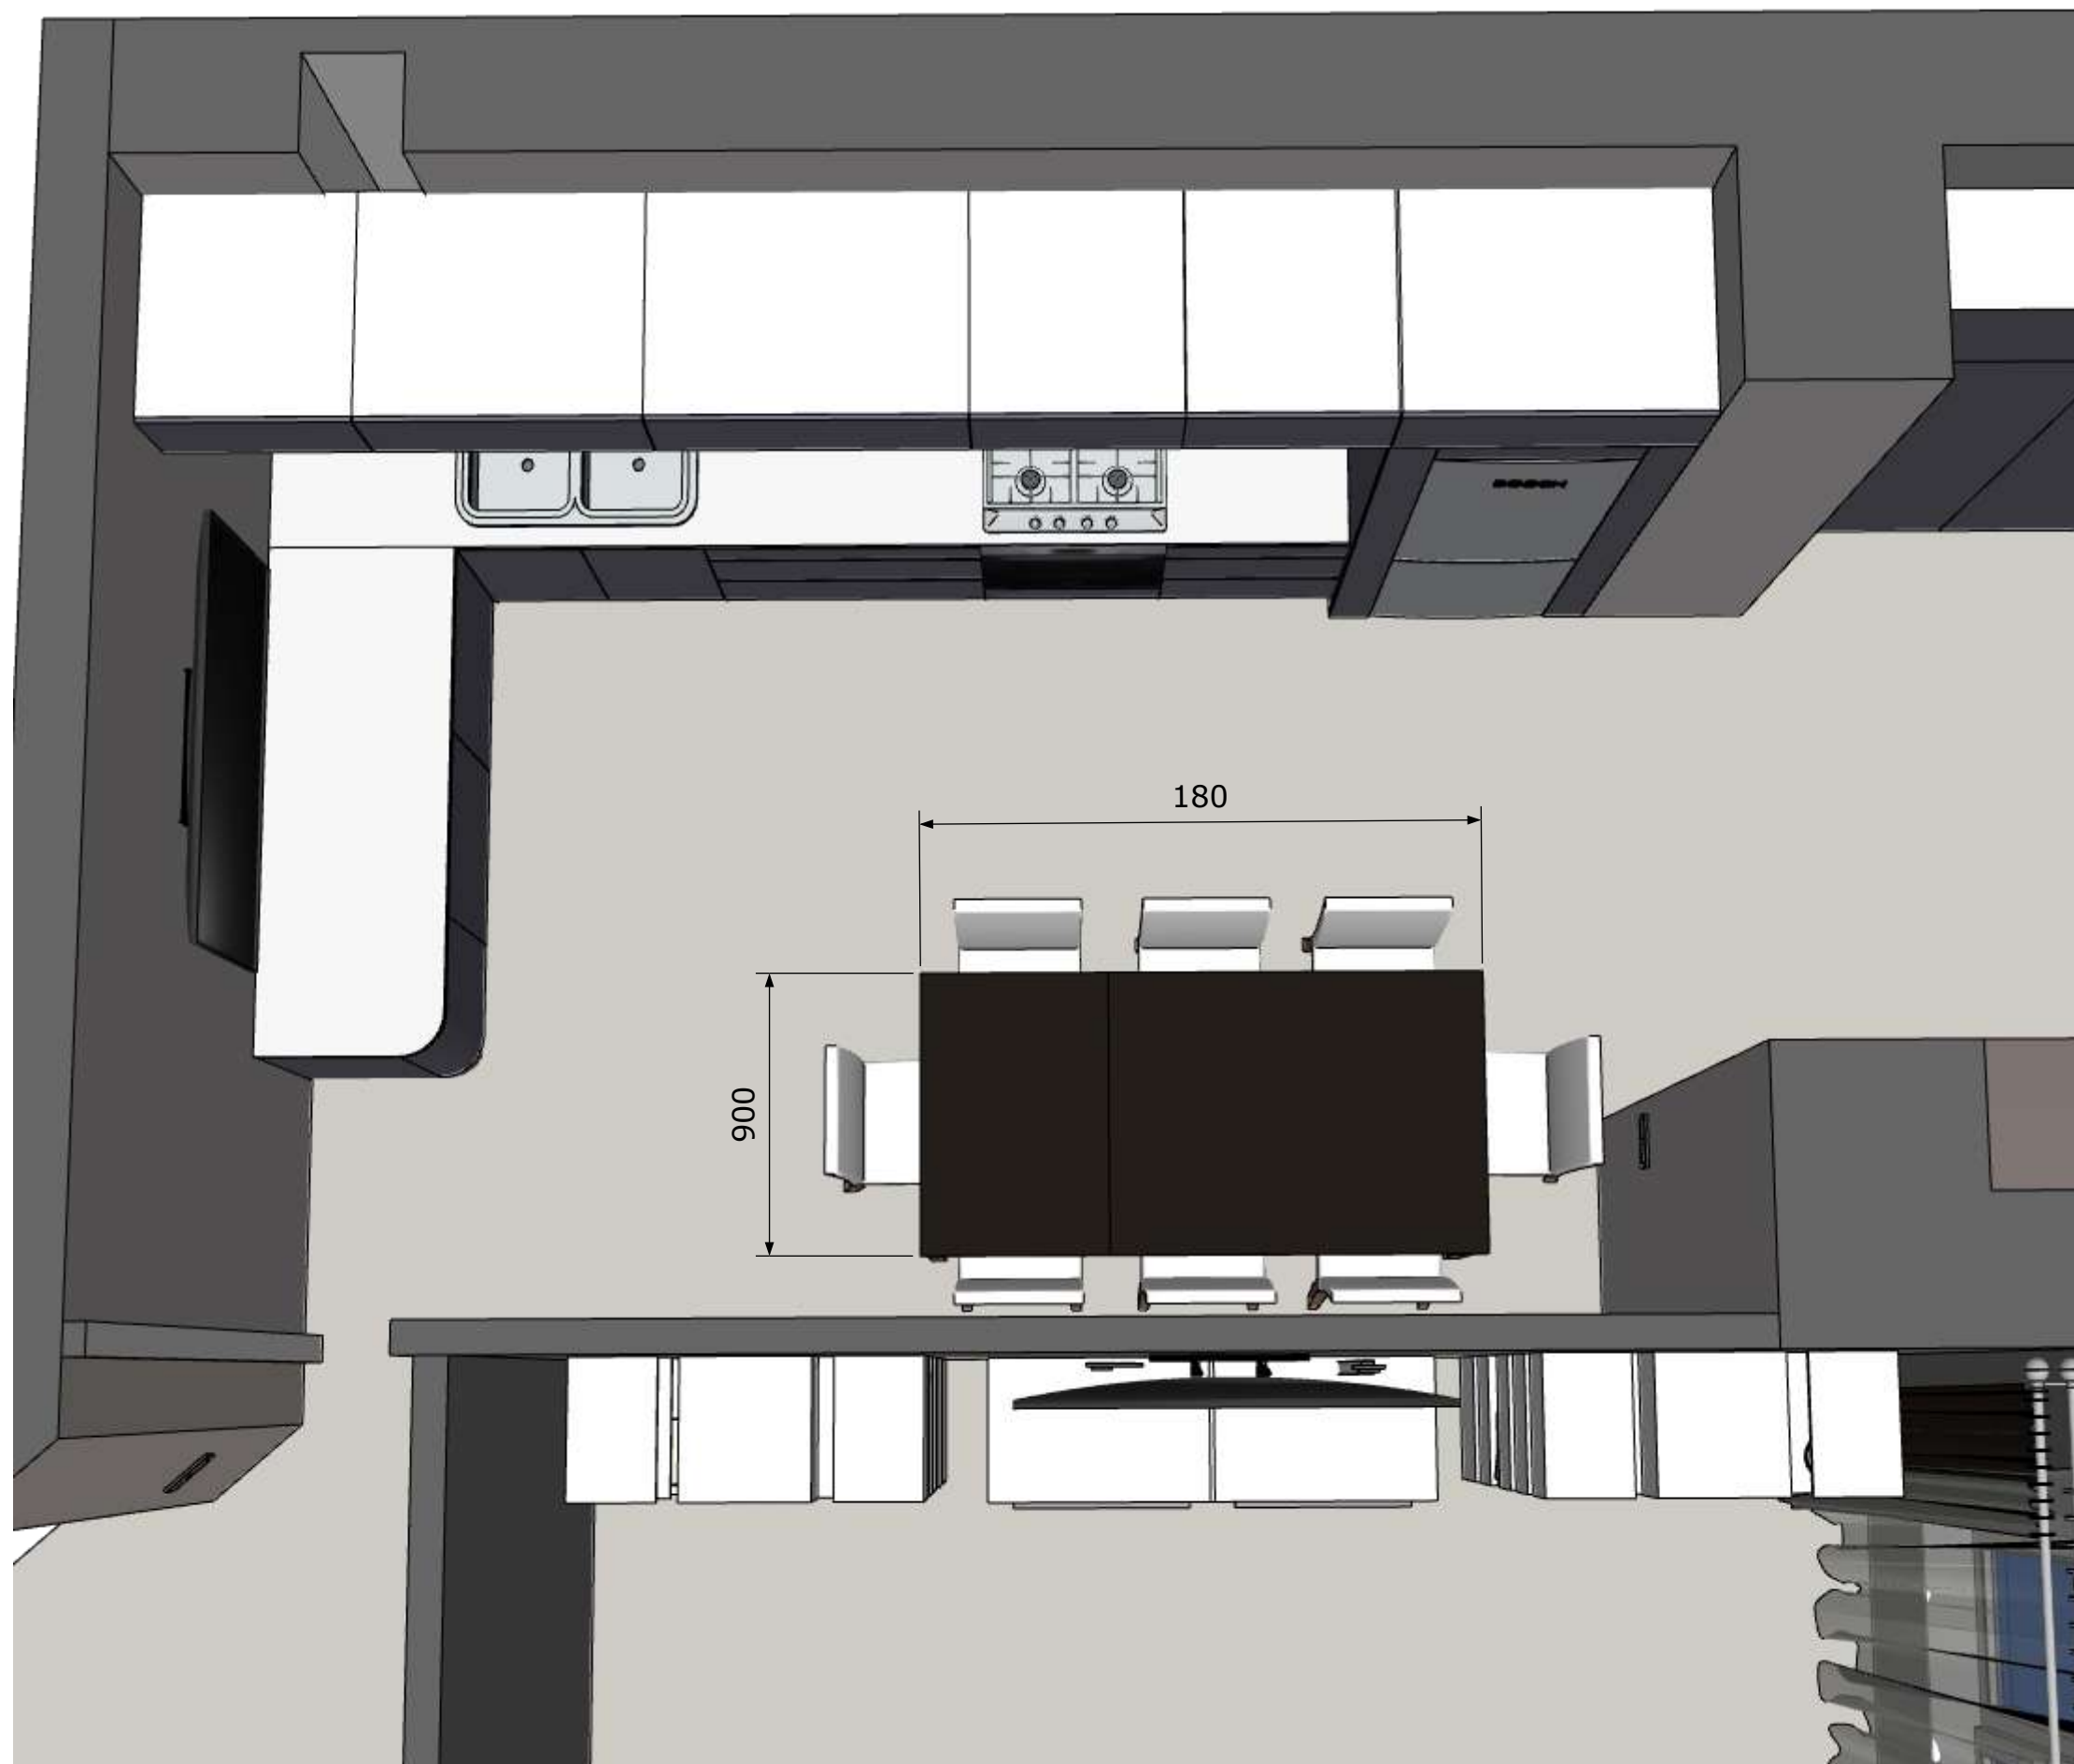

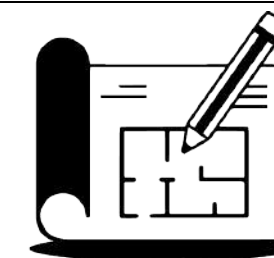

АрхЕфект

arhefekt.com.ua
arhefekt@gmail.com

Увага:

Ці розміри є рекомендованими з огляду на габарити приміщення.

Перш ніж щось замовляти:

Після ремонту розміри обов'язково переміряйте.

Перевірте розміри на власну зручність і проконсультуйтеся з меблярами.


Рекомендуємо вам працювати з фірмами, які знімають заміри на місці і розробляють вам детальний ескіз виробу.

Розстановка2 (Кухня)

Лист 15

Листов 63



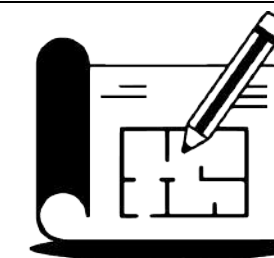

АрхЕфект

arhefekt.com.ua
arhefekt@gmail.com

Увага:

Ці розміри є рекомендованими з огляду на габарити приміщення.

Перш ніж щось замовляти:

Після ремонту розміри обов'язково перемиряйте.

Перевірте розміри на власну зручність і проконсультуйтеся з меблярами.


Рекомендуємо вам працювати з фірмами, які знімають заміри на місці і розробляють вам детальний ескіз виробу.

Розстановка3 (Кухня)

Лист 16

Листов 63



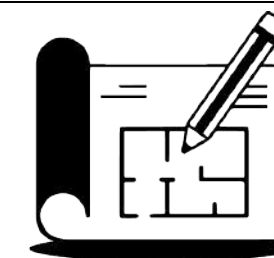

АрхЕфект

arhefekt.com.ua
arhefekt@gmail.com

Увага:

Ці розміри є рекомендованими з огляду на габарити приміщення.

Перш ніж щось замовляти:

Після ремонту розміри обов'язково переміряйте.


Перевірте розміри на власну зручність і проконсультуйтеся з меблярами.

Рекомендуємо вам працювати з фірмами, які знімають заміри на місці і розробляють вам детальний ескіз виробу.

Розстановка4 (Кухня)

Лист 17

Листов 63

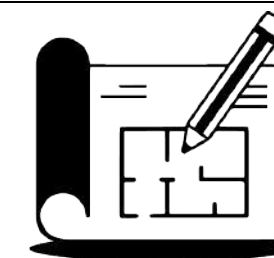

АрхЕфект

arhefekt.com.ua
arhefekt@gmail.com

Увага:

Ці розміри є рекомендованими з огляду на габарити приміщення.

Перш ніж щось замовляти:

Після ремонту розміри обов'язково переміряйте.

Перевірте розміри на власну зручність і проконсультуйтеся з меблярами.


Рекомендуємо вам працювати з фірмами, які знімають заміри на місці і розробляють вам детальний ескіз виробу.

Розстановка (Лоджія кухня)

Лист 18

Листов 63



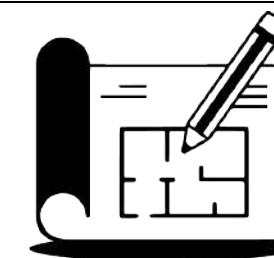

АрхЕфект

arhefekt.com.ua
arhefekt@gmail.com

Увага:

Ці розміри є рекомендованими з огляду на габарити приміщення.

Перш ніж щось замовляти:

Після ремонту розміри обов'язково переміряйте.

Перевірте розміри на власну зручність і проконсультуйтеся з меблярами.


Рекомендуємо вам працювати з фірмами, які знімають заміри на місці і розробляють вам детальний ескіз виробу.

Розстановка2 (Лоджія кухня)

Лист 19

Листов 63



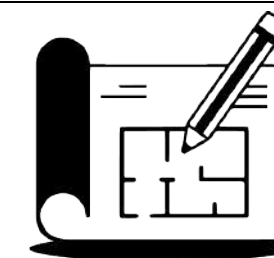

АрхЕфект

arhefekt.com.ua
arhefekt@gmail.com

Увага:

Ці розміри є рекомендованими з огляду на габарити приміщення.

Перш ніж щось замовляти:

Після ремонту розміри обов'язково переміряйте.


Перевірте розміри на власну зручність і проконсультуйтеся з меблярами.

Рекомендуємо вам працювати з фірмами, які знімають заміри на місці і розробляють вам детальний ескіз виробу.

Розстановка (Зал)

Лист 20

Листов 63

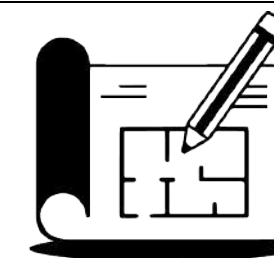

АрхЕфект

arhefekt.com.ua
arhefekt@gmail.com

Увага:

Ці розміри є рекомендованими з огляду на габарити приміщення.

Перш ніж щось замовляти:

Після ремонту розміри обов'язково перемиряйте.


Перевірте розміри на власну зручність і проконсультуйтеся з меблярами.

Рекомендуємо вам працювати з фірмами, які знімають заміри на місці і розробляють вам детальний ескіз виробу.

Розстановка2 (Зал)

Лист 21

Листов 63

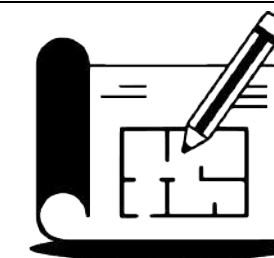

АрхЕфект

arhefekt.com.ua
arhefekt@gmail.com

Увага:

Ці розміри є рекомендованими з огляду на габарити приміщення.

Перш ніж щось замовляти:

Після ремонту розміри обов'язково переміряйте.


Перевірте розміри на власну зручність і проконсультуйтеся з меблярами.


Рекомендуємо вам працювати з фірмами, які знімають заміри на місці і розробляють вам детальний ескіз виробу.

Розстановка (Спальня)

Лист 22

Листов 63

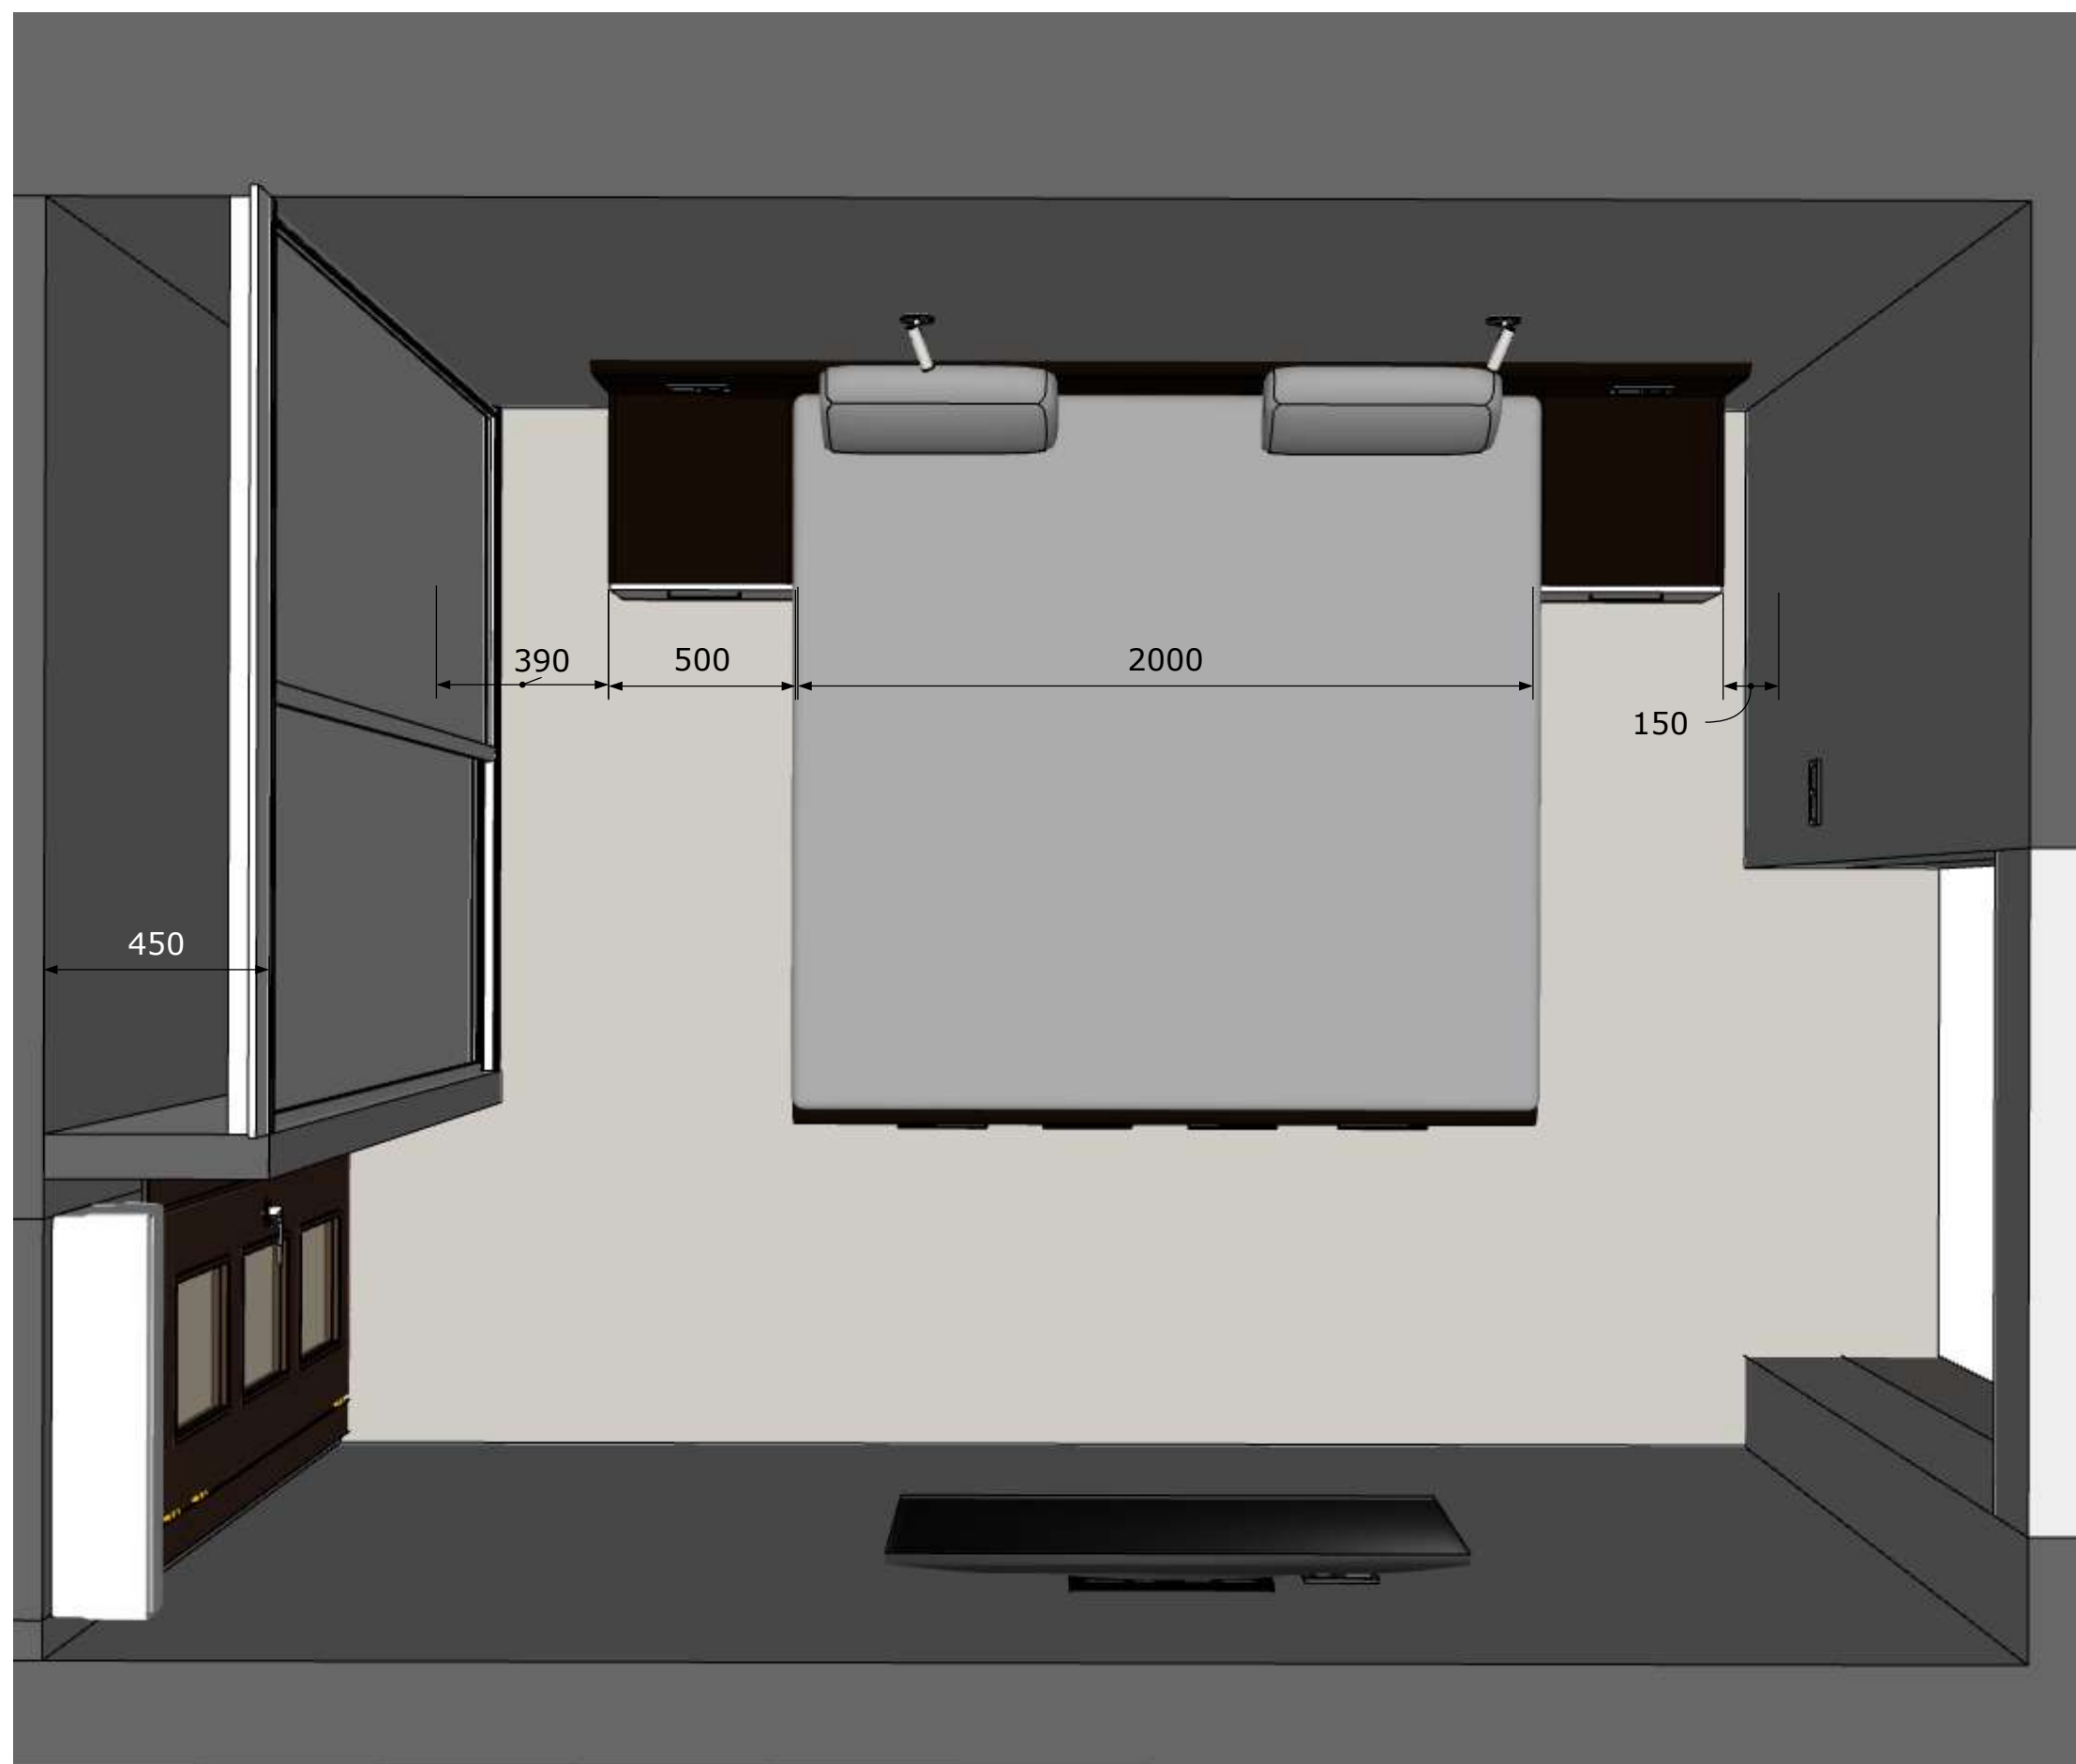

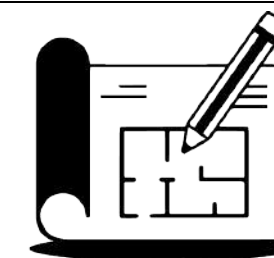

АрхЕфект

arhefekt.com.ua
arhefekt@gmail.com

Увага:

Ці розміри є рекомендованими з огляду на габарити приміщення.

Перш ніж щось замовляти:

Після ремонту розміри обов'язково переміряйте.


Перевірте розміри на власну зручність і проконсультуйтеся з меблярами.

Рекомендуємо вам працювати з фірмами, які знімають заміри на місці і розробляють вам детальний ескіз виробу.

Розстановка (Лоджія спальня)

Лист 23

Листов 63

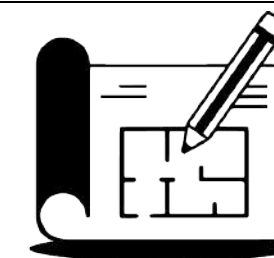

АрхЕфект

arhefekt.com.ua
arhefekt@gmail.com

Увага:

Ці розміри є рекомендованими з огляду на габарити приміщення.

Перш ніж щось замовляти:

Після ремонту розміри обов'язково перемиряйте.

Перевірте розміри на власну зручність і проконсультуйтеся з меблярами.


Рекомендуємо вам працювати з фірмами, які знімають заміри на місці і розробляють вам детальний ескіз виробу.

Розстановка (Дитяча)

Лист 24

Листов 63



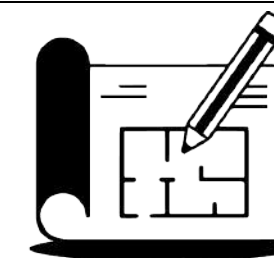

АрхЕфект

arhefekt.com.ua
arhefekt@gmail.com

Увага:

Ці розміри є рекомендованими з огляду на габарити приміщення.

Перш ніж щось замовляти:

Після ремонту розміри обов'язково переміряйте.


Перевірте розміри на власну зручність і проконсультуйтеся з меблярами.


Рекомендуємо вам працювати з фірмами, які знімають заміри на місці і розробляють вам детальний ескіз виробу.

Розстановка2 (Дитяча)

Лист 25

Листов 63

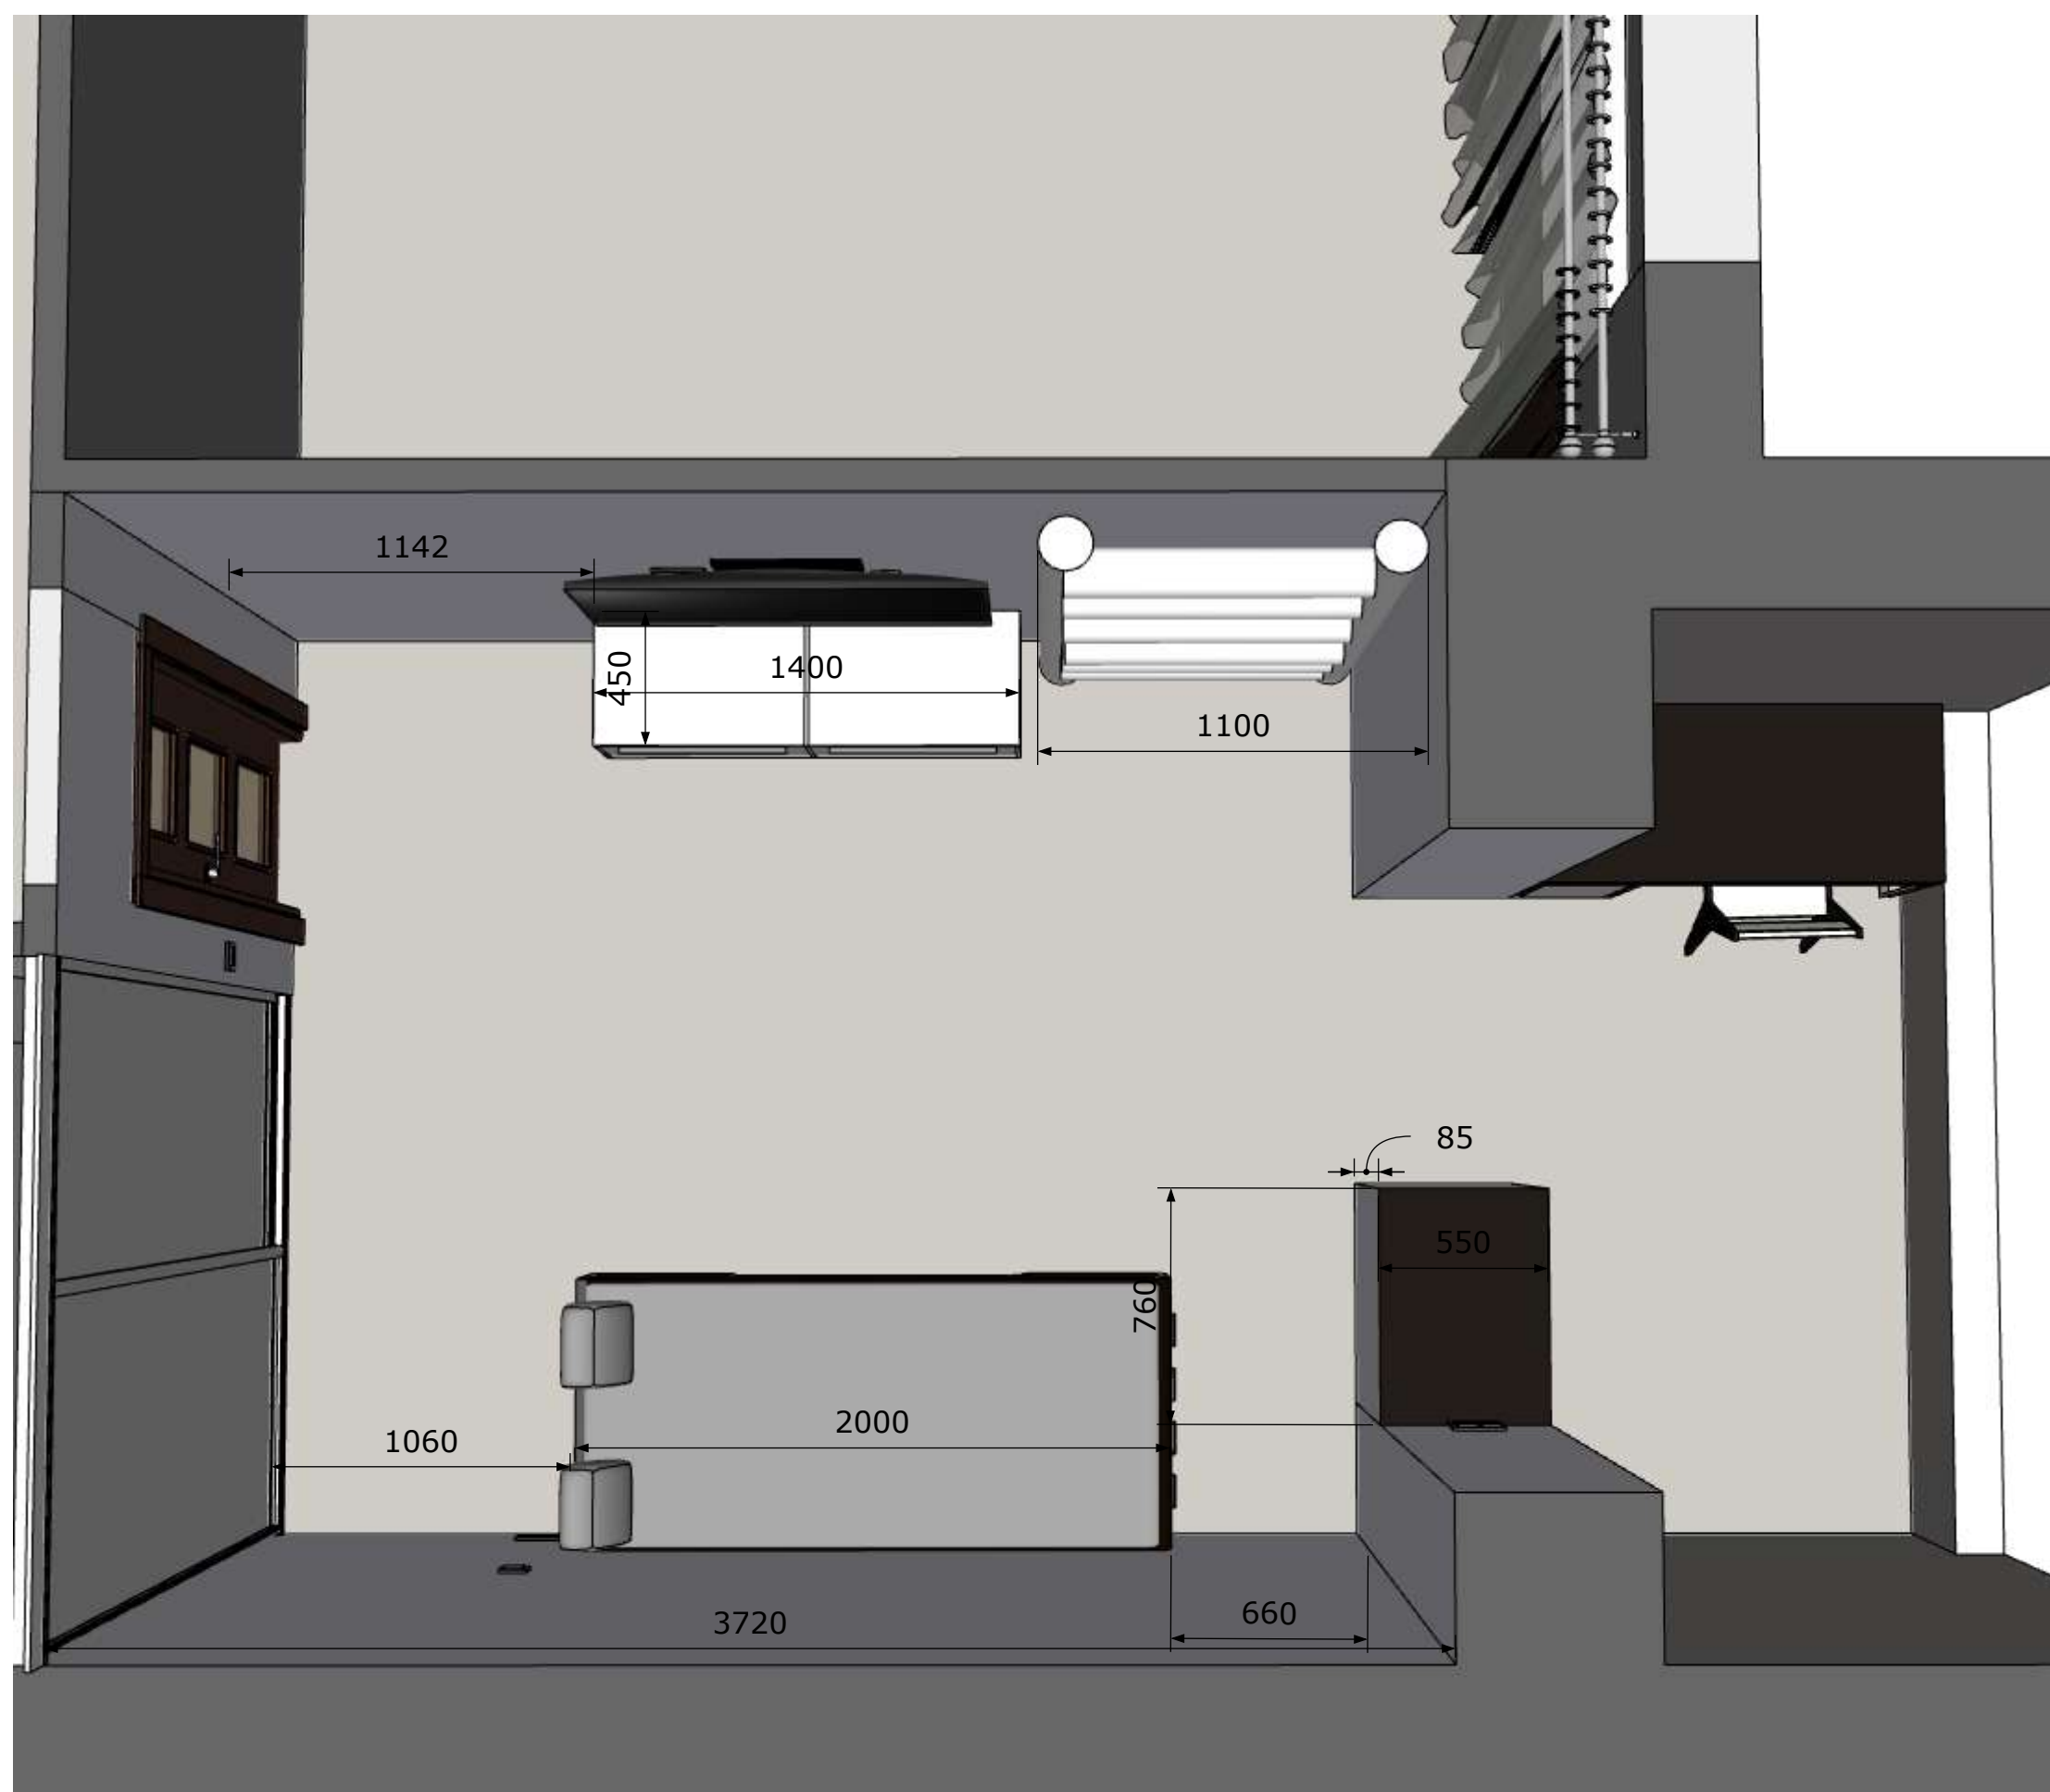

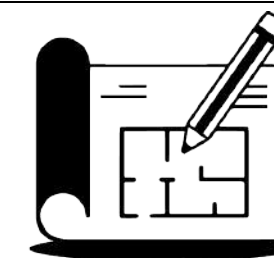

АрхЕфект

arhefekt.com.ua
arhefekt@gmail.com

Увага:

Ці розміри є рекомендованими з огляду на габарити приміщення.

Перш ніж щось замовляти:

Після ремонту розміри обов'язково перемиряйте.


Перевірте розміри на власну зручність і проконсультуйтеся з меблярами.

Рекомендуємо вам працювати з фірмами, які знімають заміри на місці і розробляють вам детальний ескіз виробу.

Розстановка (Лоджія дитяча)

Лист 26

Листов 63

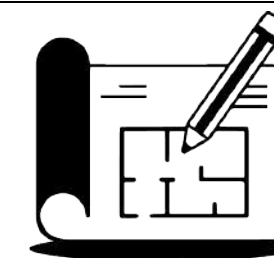

АрхЕфект

arhefekt.com.ua
arhefekt@gmail.com

Увага:

Ці розміри є рекомендованими з огляду на габарити приміщення.

Перш ніж щось замовляти:

Після ремонту розміри обов'язково переміряйте.


Перевірте розміри на власну зручність і проконсультуйтеся з меблярами.


Рекомендуємо вам працювати з фірмами, які знімають заміри на місці і розробляють вам детальний ескіз виробу.

Розстановка (Санвузол 1)

Лист 27

Листов 63

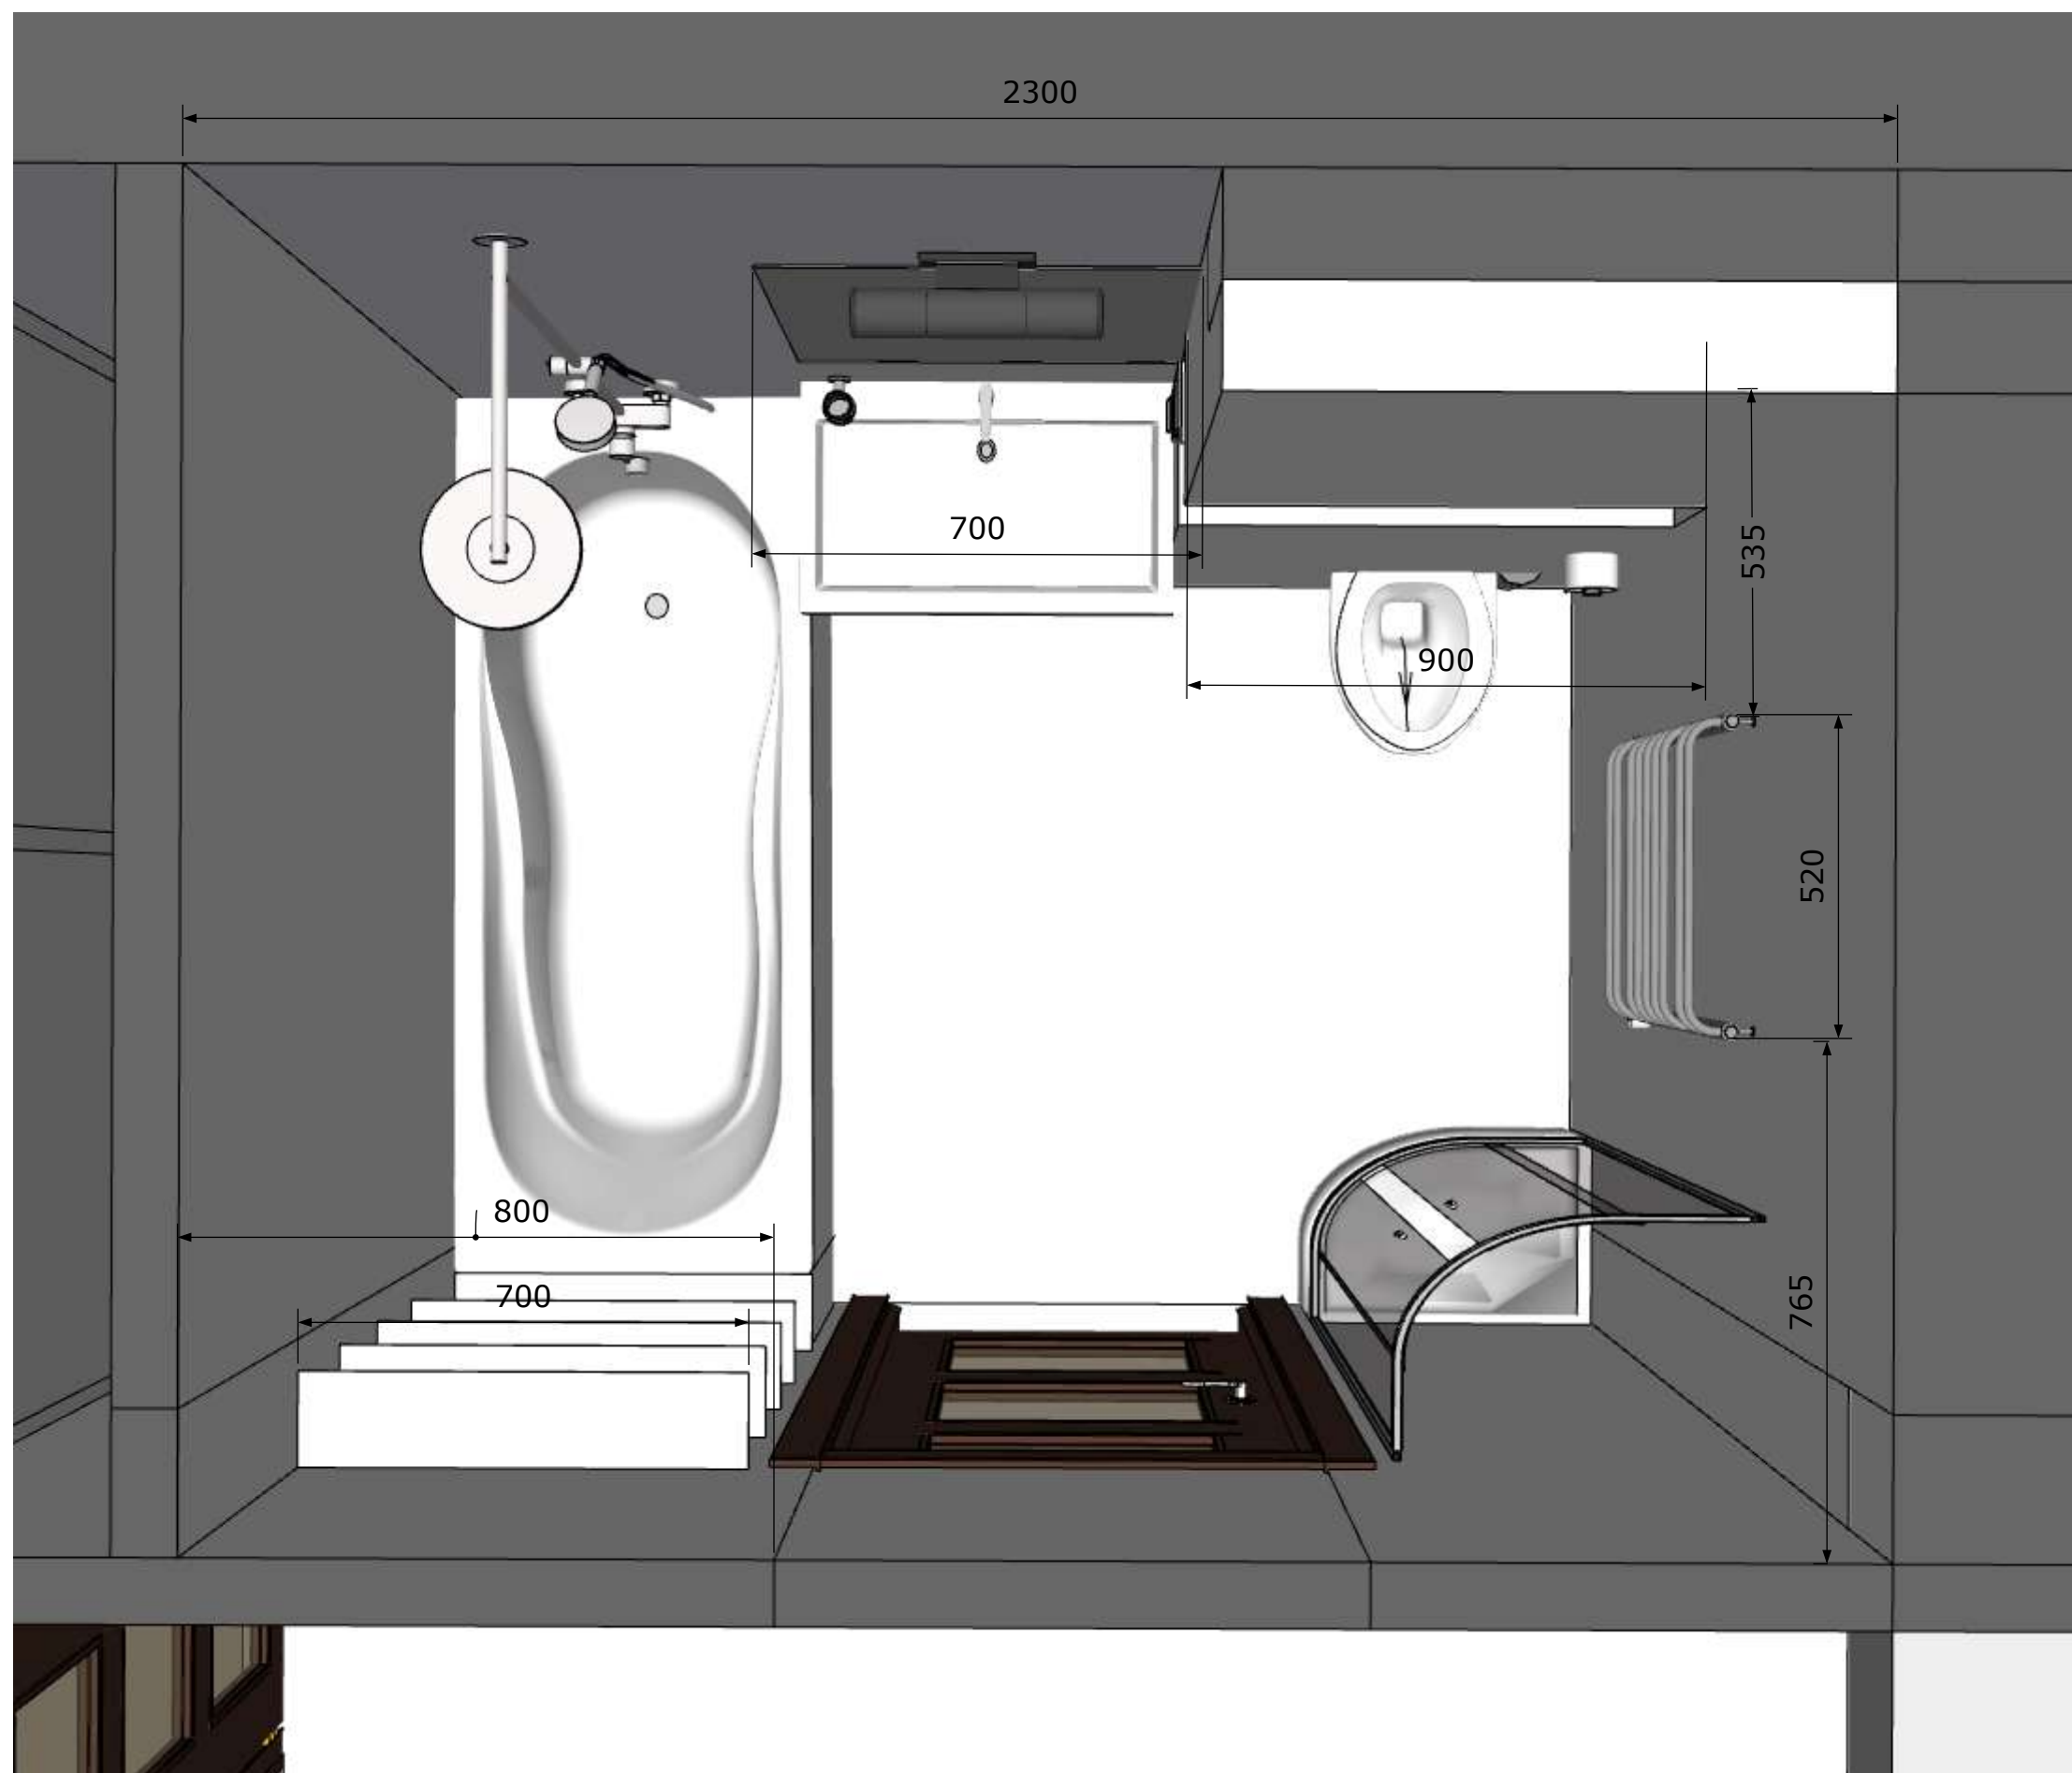

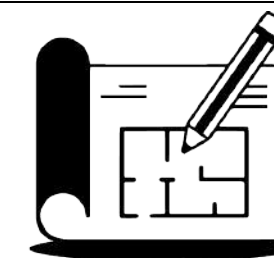

АрхЕфект

arhefekt.com.ua
arhefekt@gmail.com

Увага:

Ці розміри є рекомендованими з огляду на габарити приміщення.

Перш ніж щось замовляти:

Після ремонту розміри обов'язково переміряйте.


Перевірте розміри на власну зручність і проконсультуйтеся з меблярами.


Рекомендуємо вам працювати з фірмами, які знімають заміри на місці і розробляють вам детальний ескіз виробу.

Розстановка (Санвузол 2)

Лист 28

Листов 63

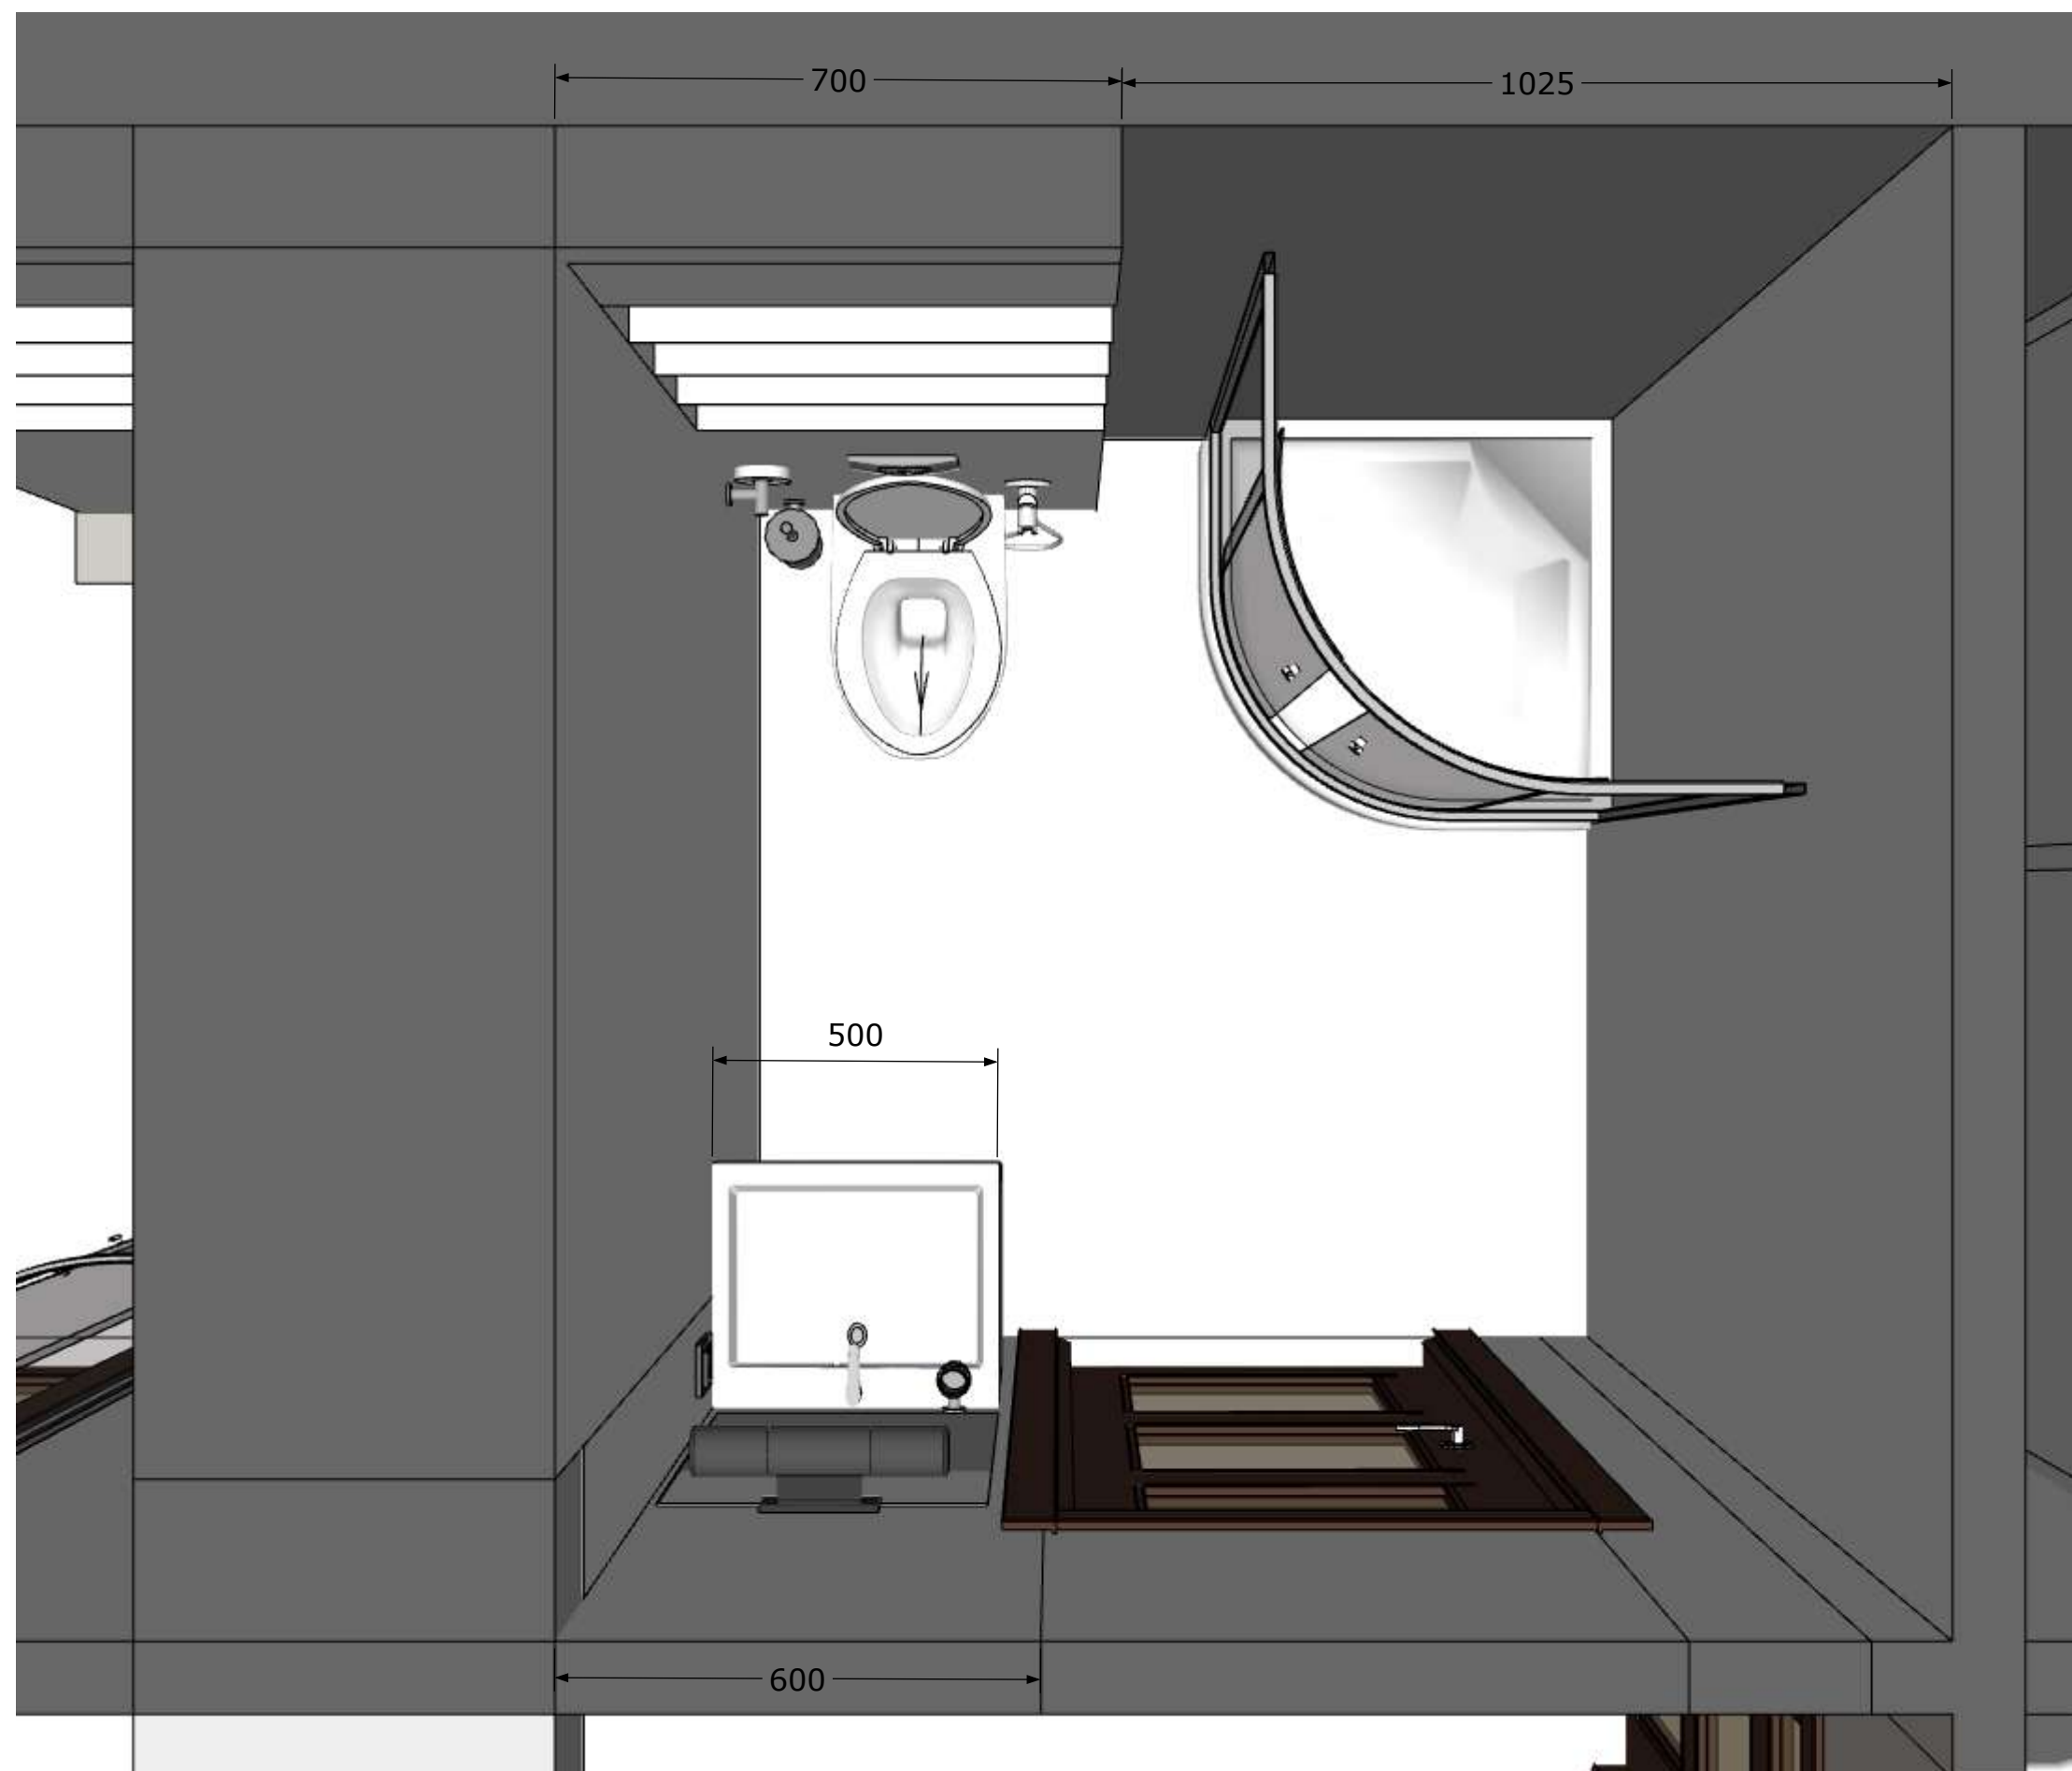

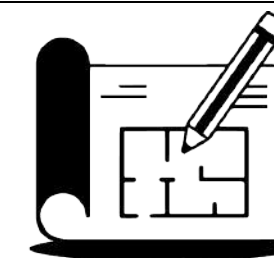

АрхЕфект

arhefekt.com.ua
arhefekt@gmail.com

Увага:

80 Розпашні двері


Перш ніж щось замовляти:


Перевірте розміри на
власну зручність і
проконсультуйтеся з
меблярами.

**План відкривання
дверей**

Лист 29

Листов 63

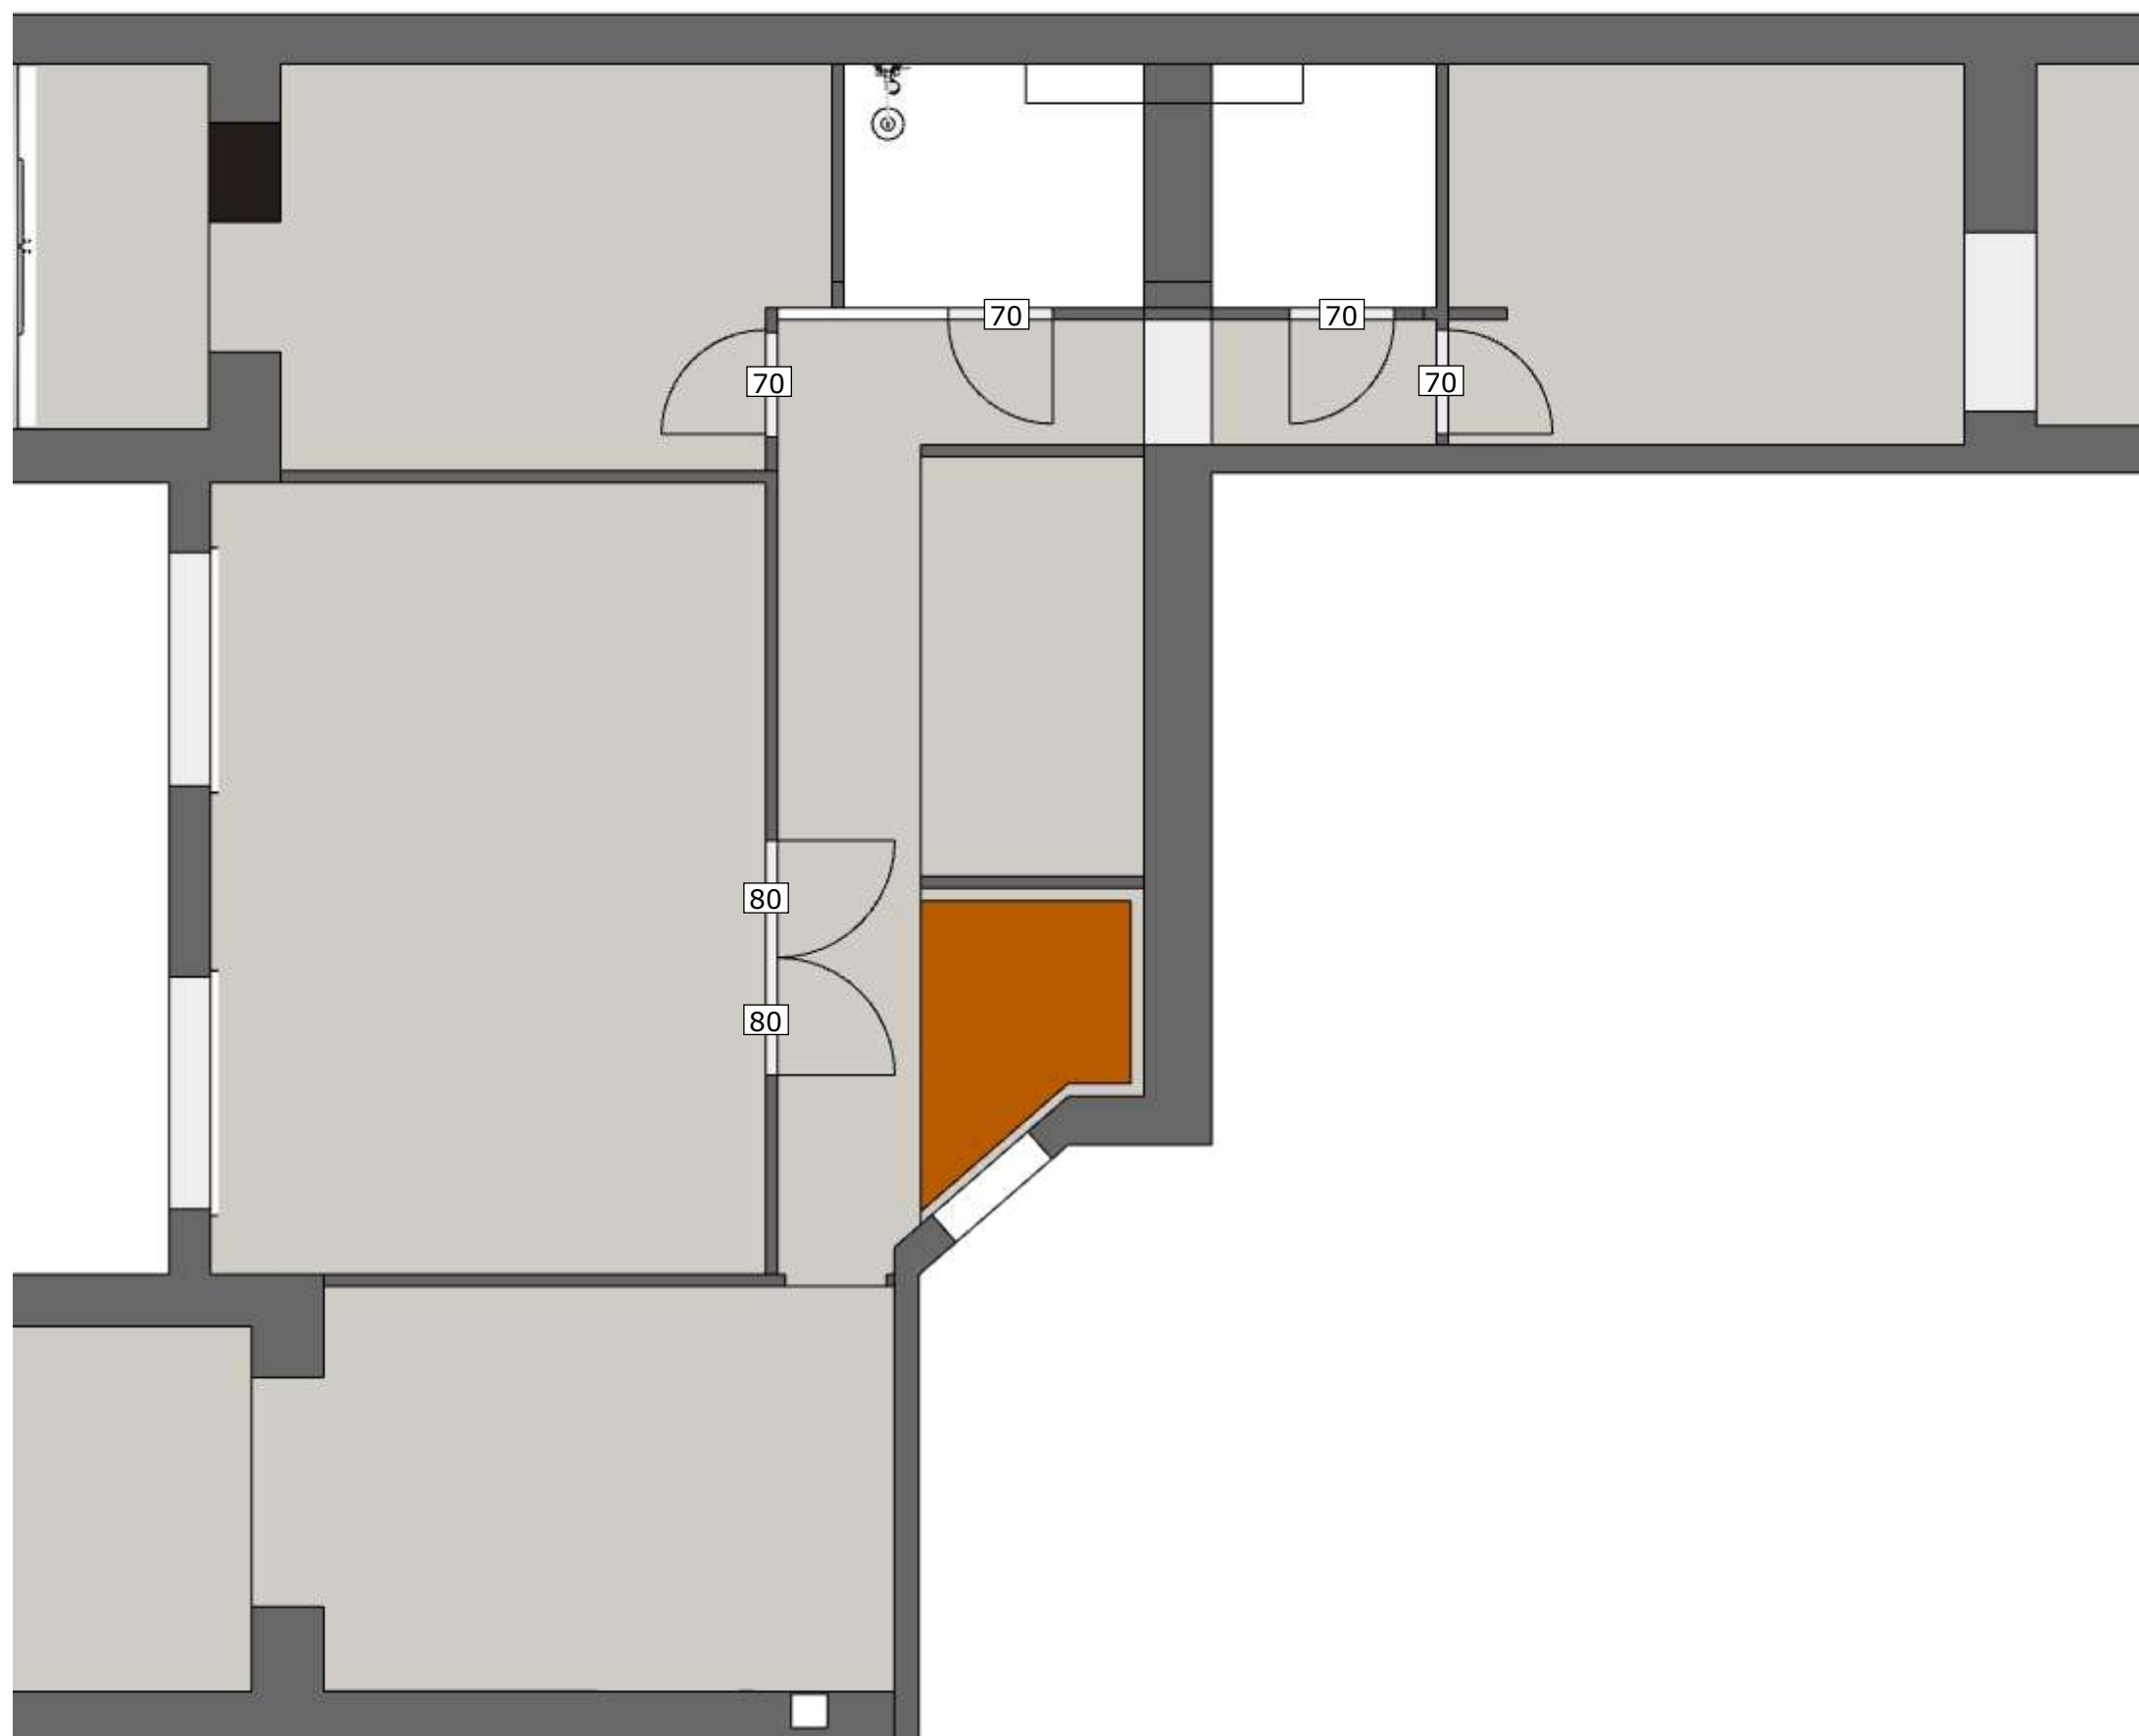

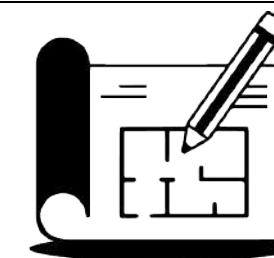

АрхЕфект

arhefekt.com.ua
arhefekt@gmail.com


Увага:

Площі не враховують запас, брут і підрізування.
Необхідний обсяг запасу уточнюйте у будівельної бригади і продавців матеріалу.

План підлогових покриттів

Лист 30

Листов 63

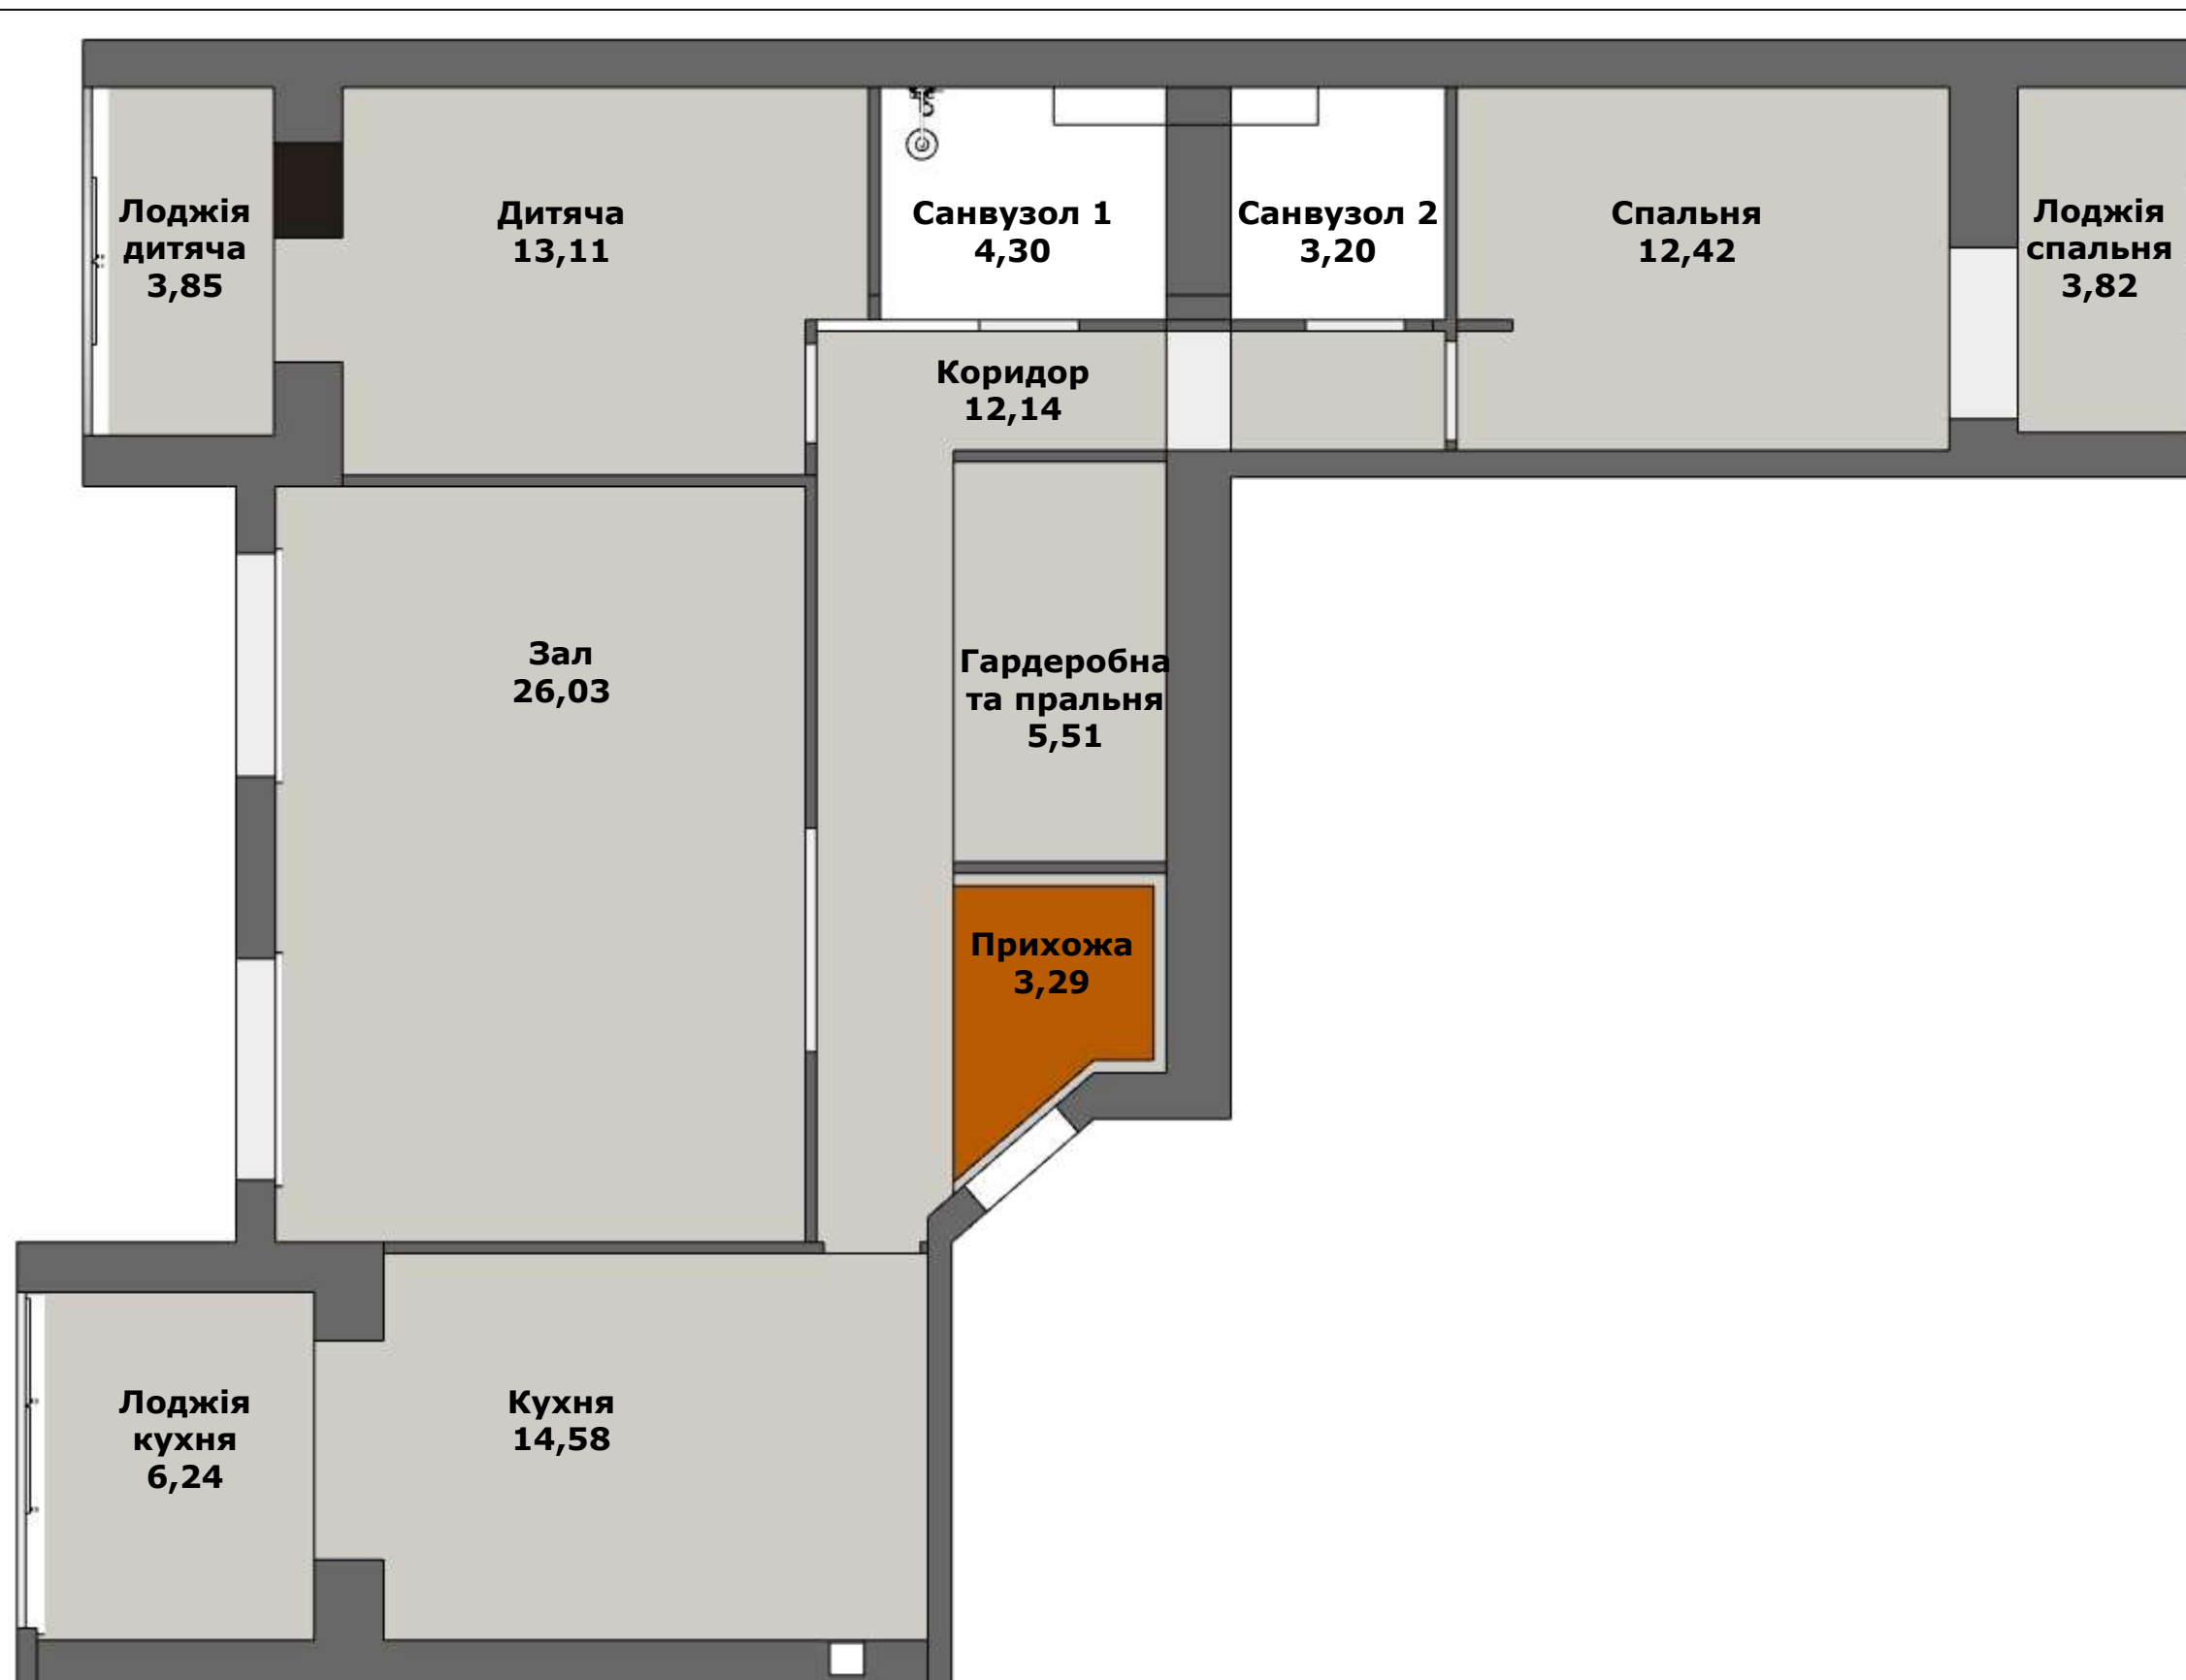


Площа:
108,49(м²)



Плитка або
керамонраніт
10,79 м²



Кварцвінілова
плитка
97,70 м²

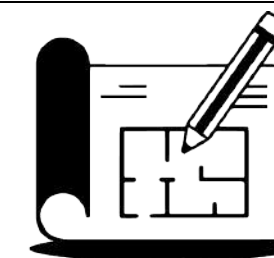

АрхЕфект


arhefekt.com.ua
arhefekt@gmail.com

Увага:

Необхідно
дотримуватися
відступів від стін!
(близько 10 см)

Перш ніж щось замовляти:


Перевірте розміри на
власну зручність і
проконсультуйтеся з
виконавцем.

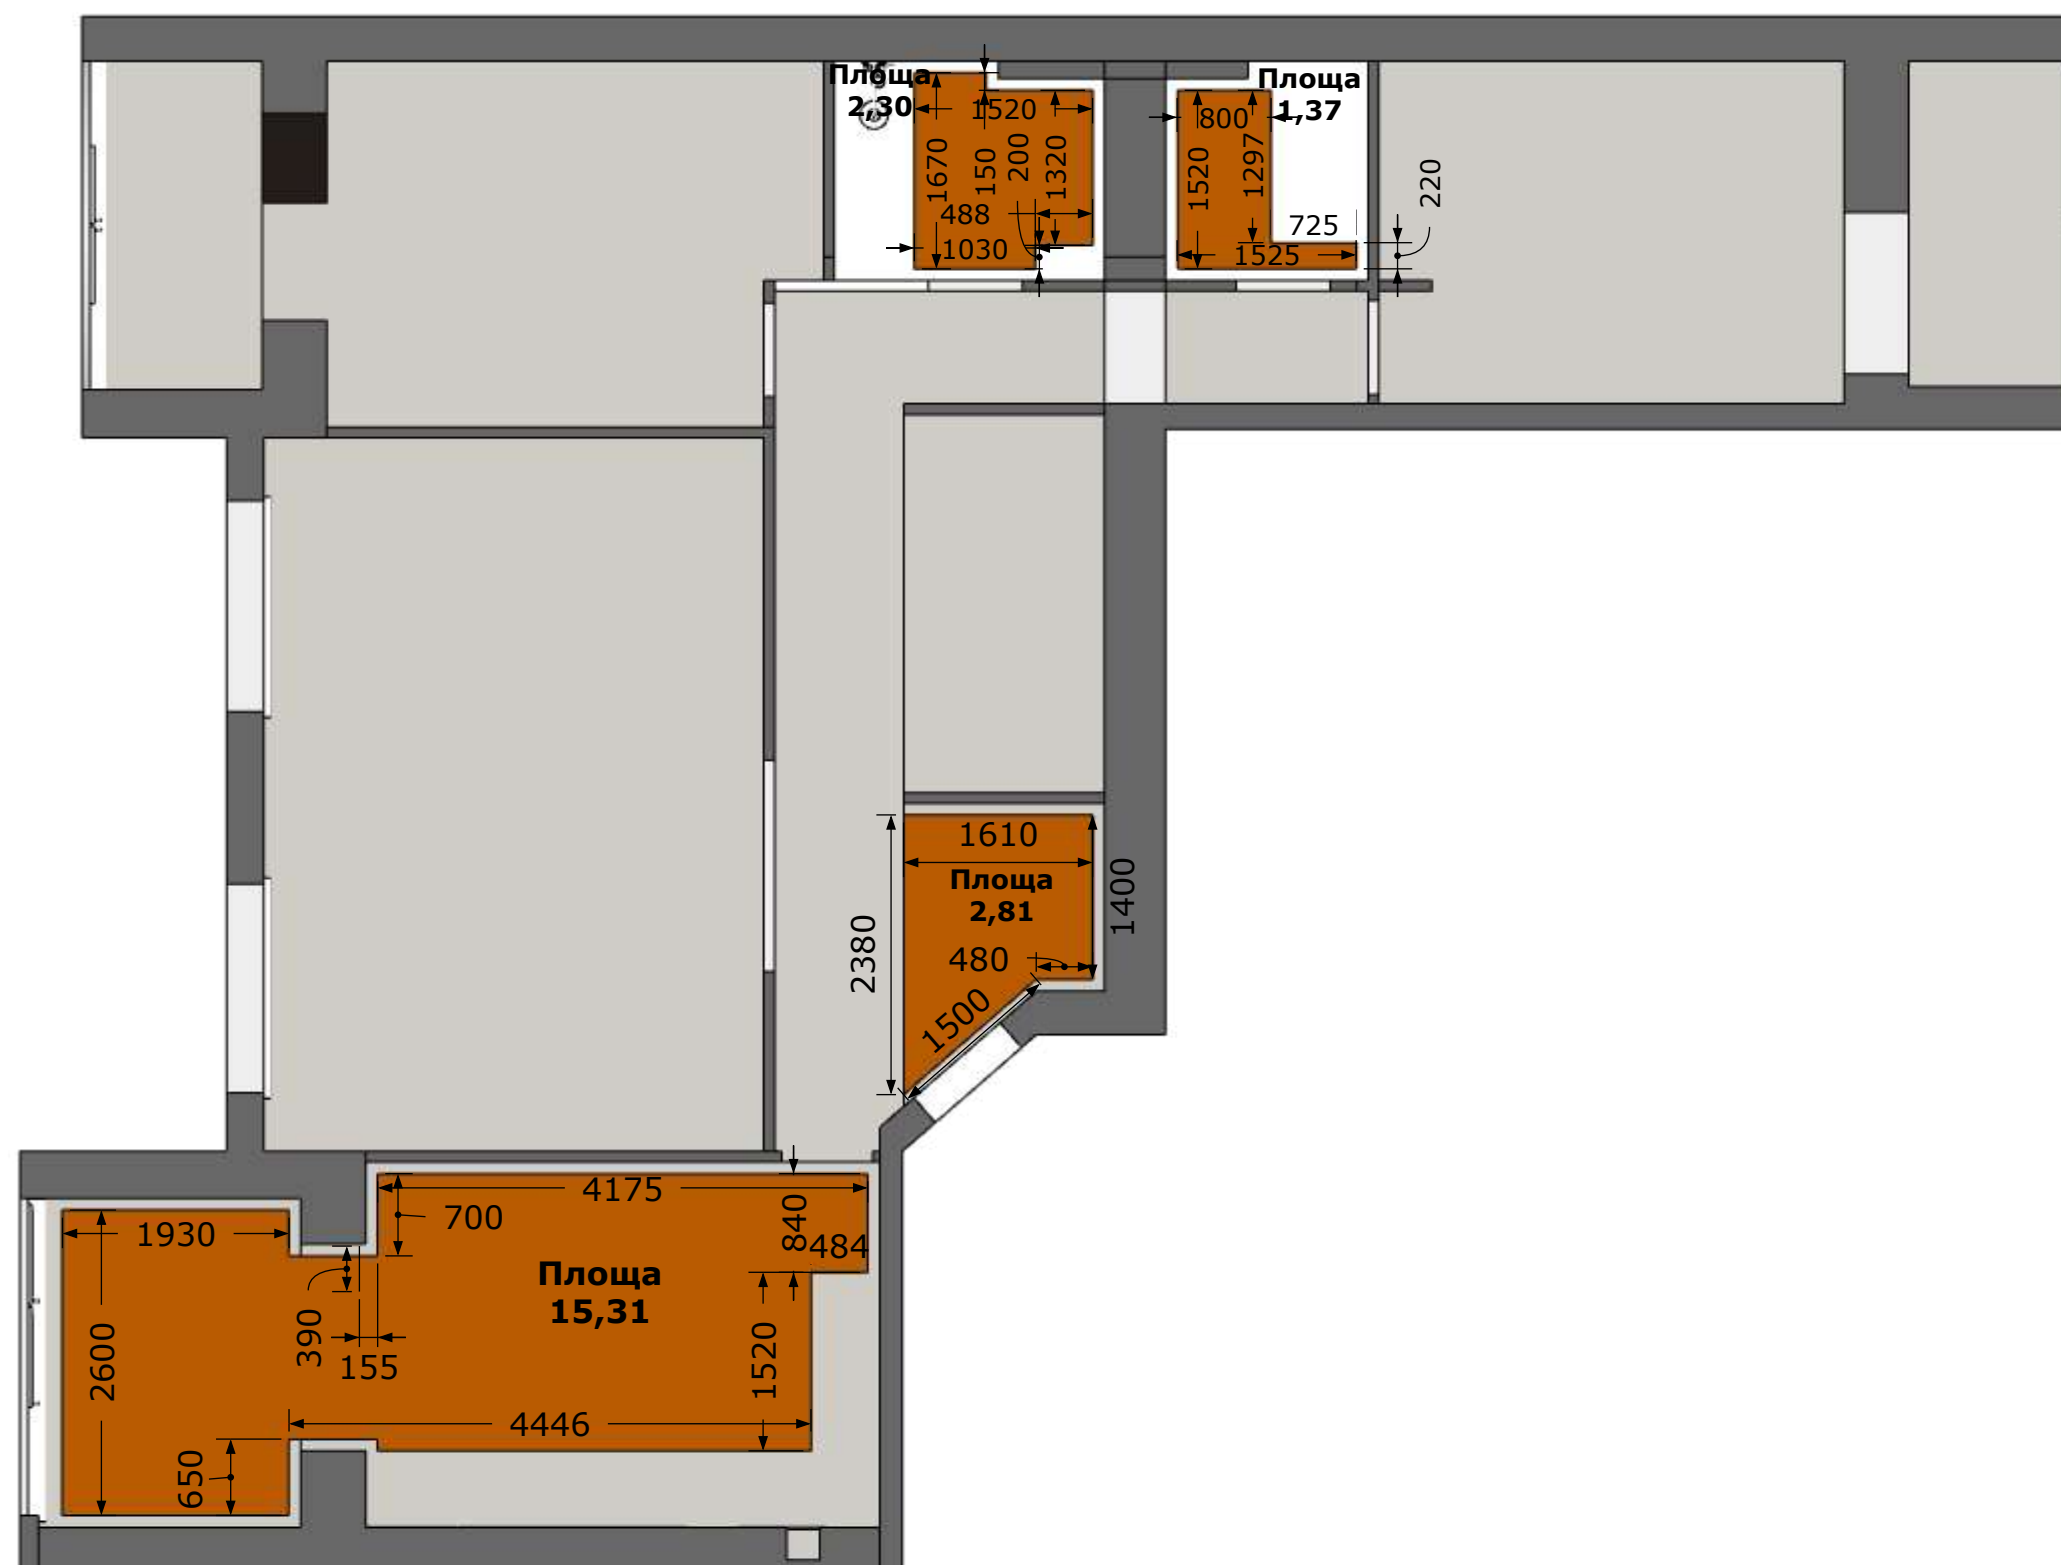

План теплої підлоги

Лист 31

Листов 63

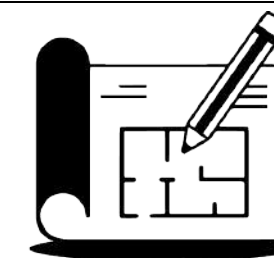

АрхЕфект

arhefekt.com.ua
arhefekt@gmail.com


Увага:


Площі не враховують
запас, брукт і
підрізування.
Необхідний обсяг
запасу уточнюйте у
будівельної бригади і
продавців матеріалу.

**План стелі -
Виводи світильників**

Лист 32

Листов 63

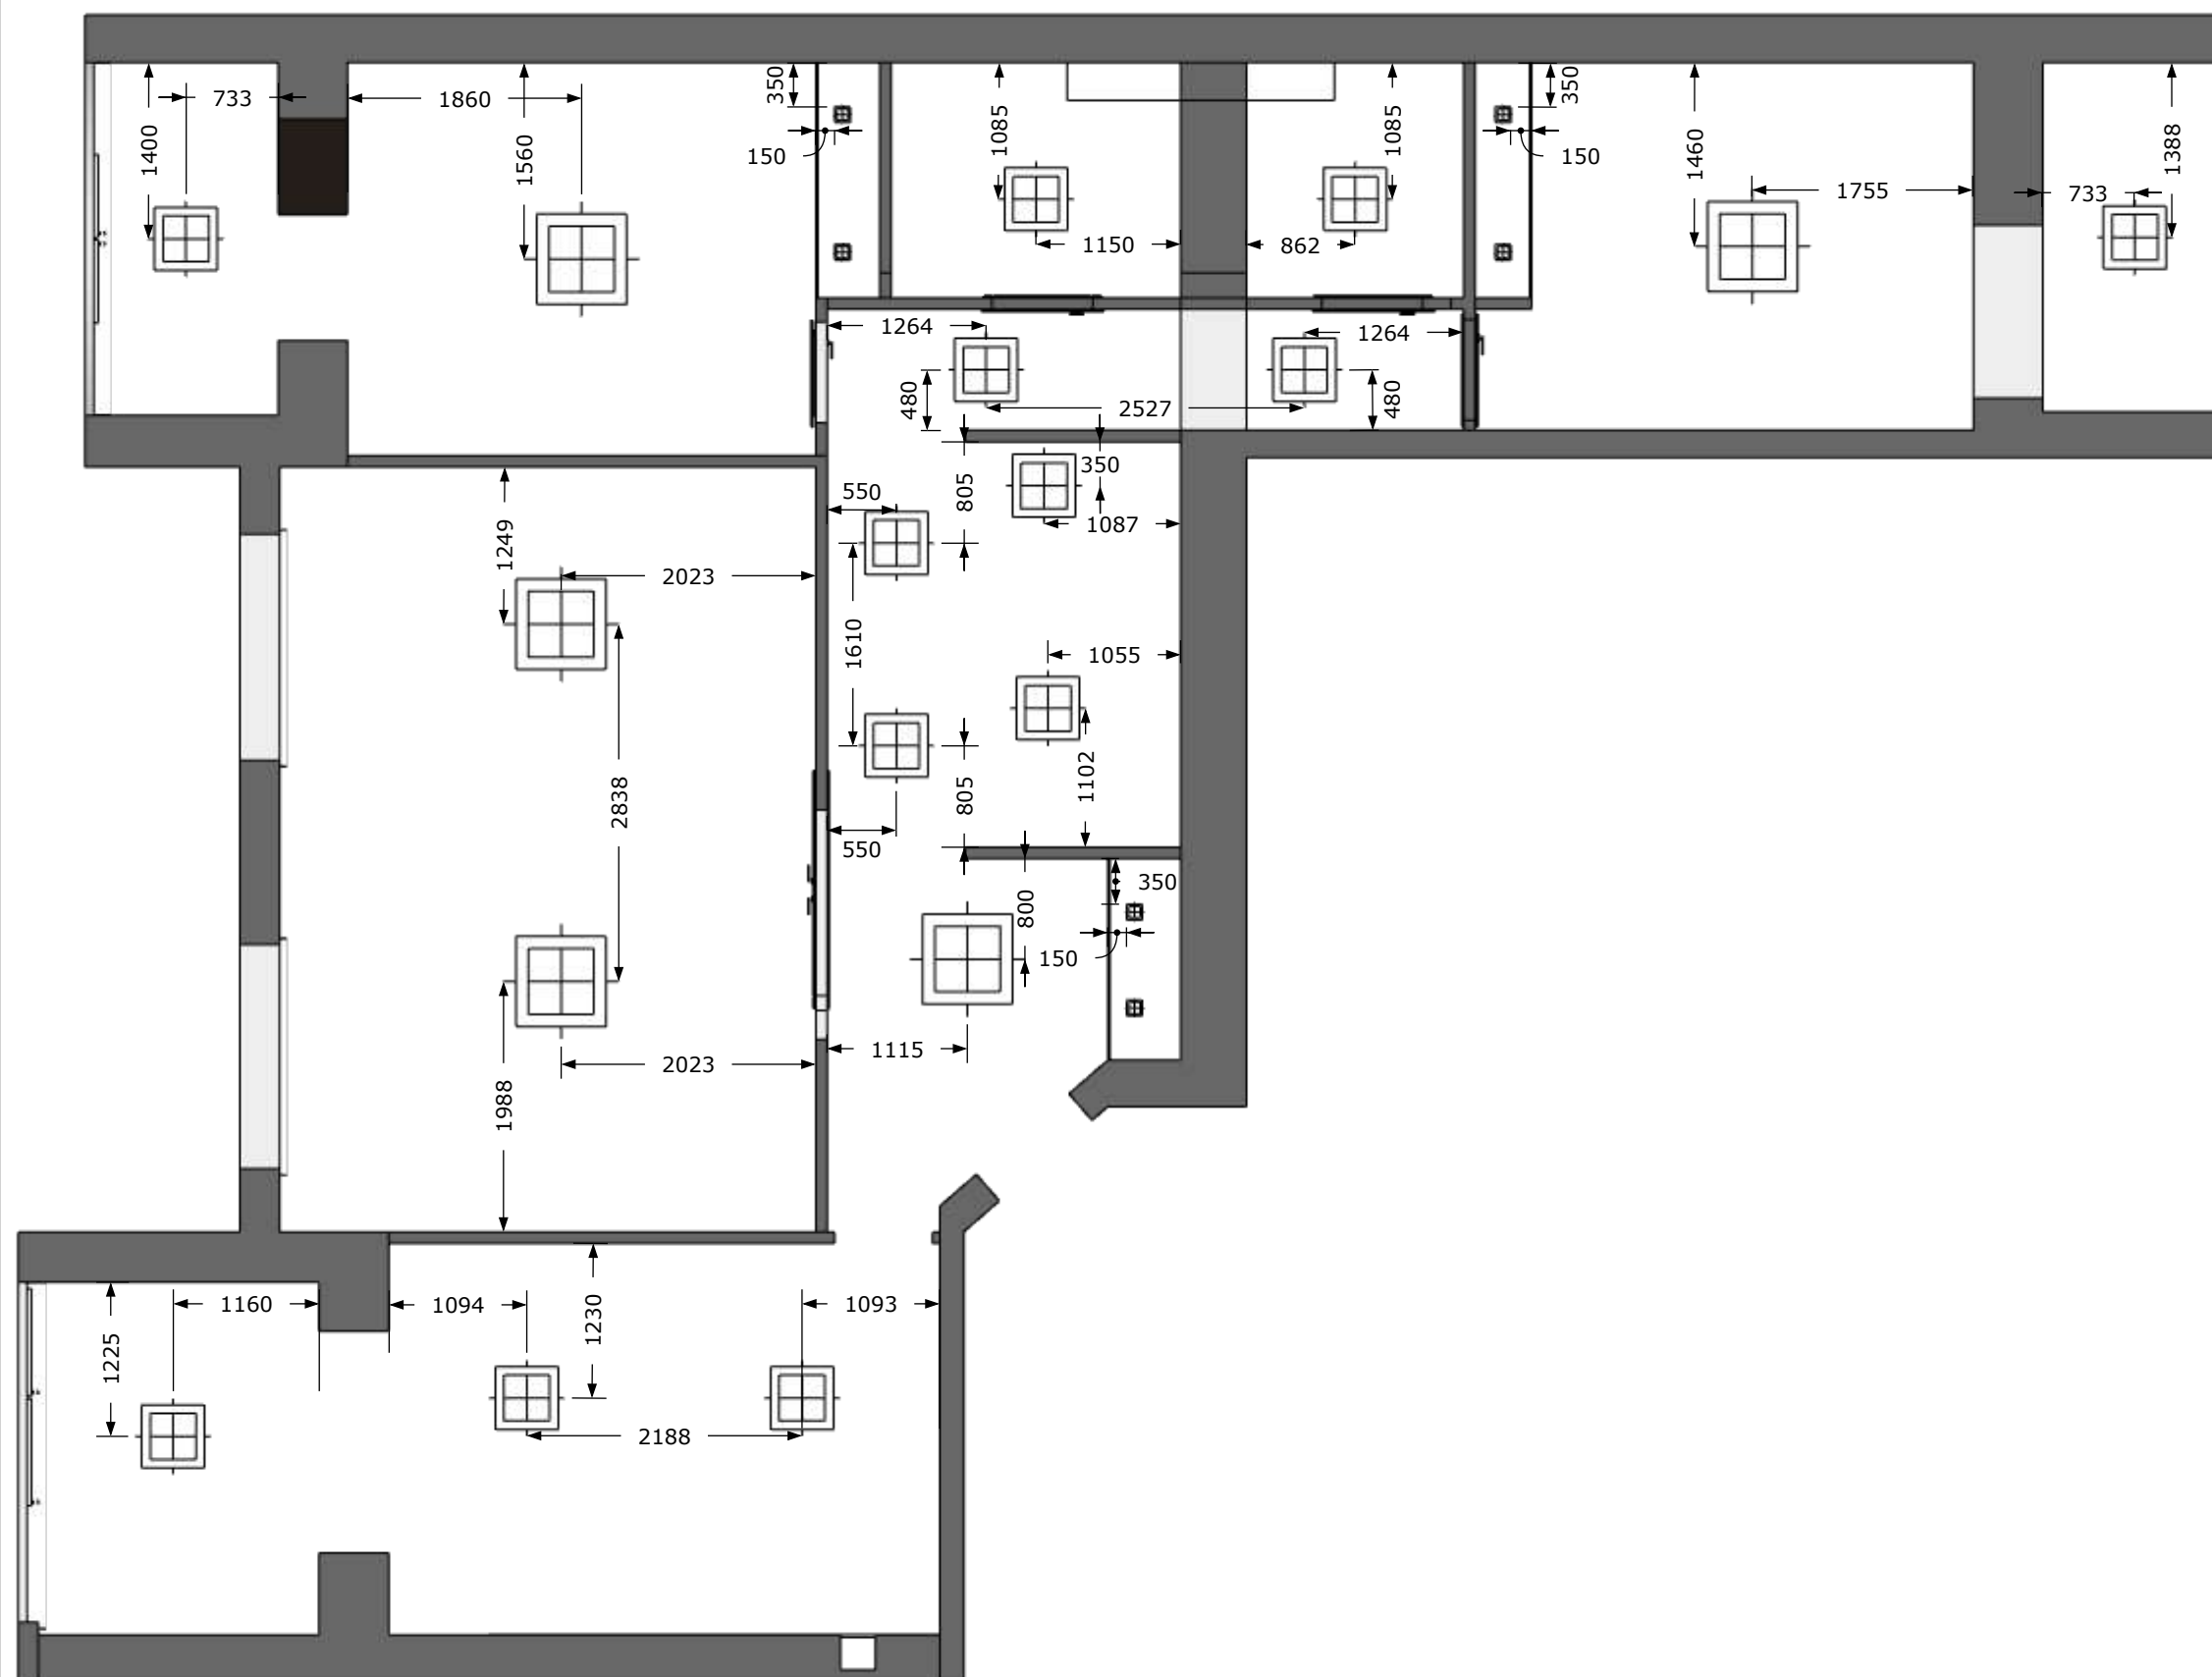

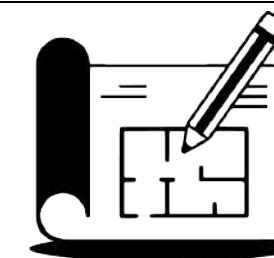

АрхЕфект

arhefekt.com.ua
arhefekt@gmail.com


Увага:


① Номер світлової групи
(Прив'язаний до клавіші
конкретного вимикача)

План стелі -
Світлові групи

Лист 33

Листов 63

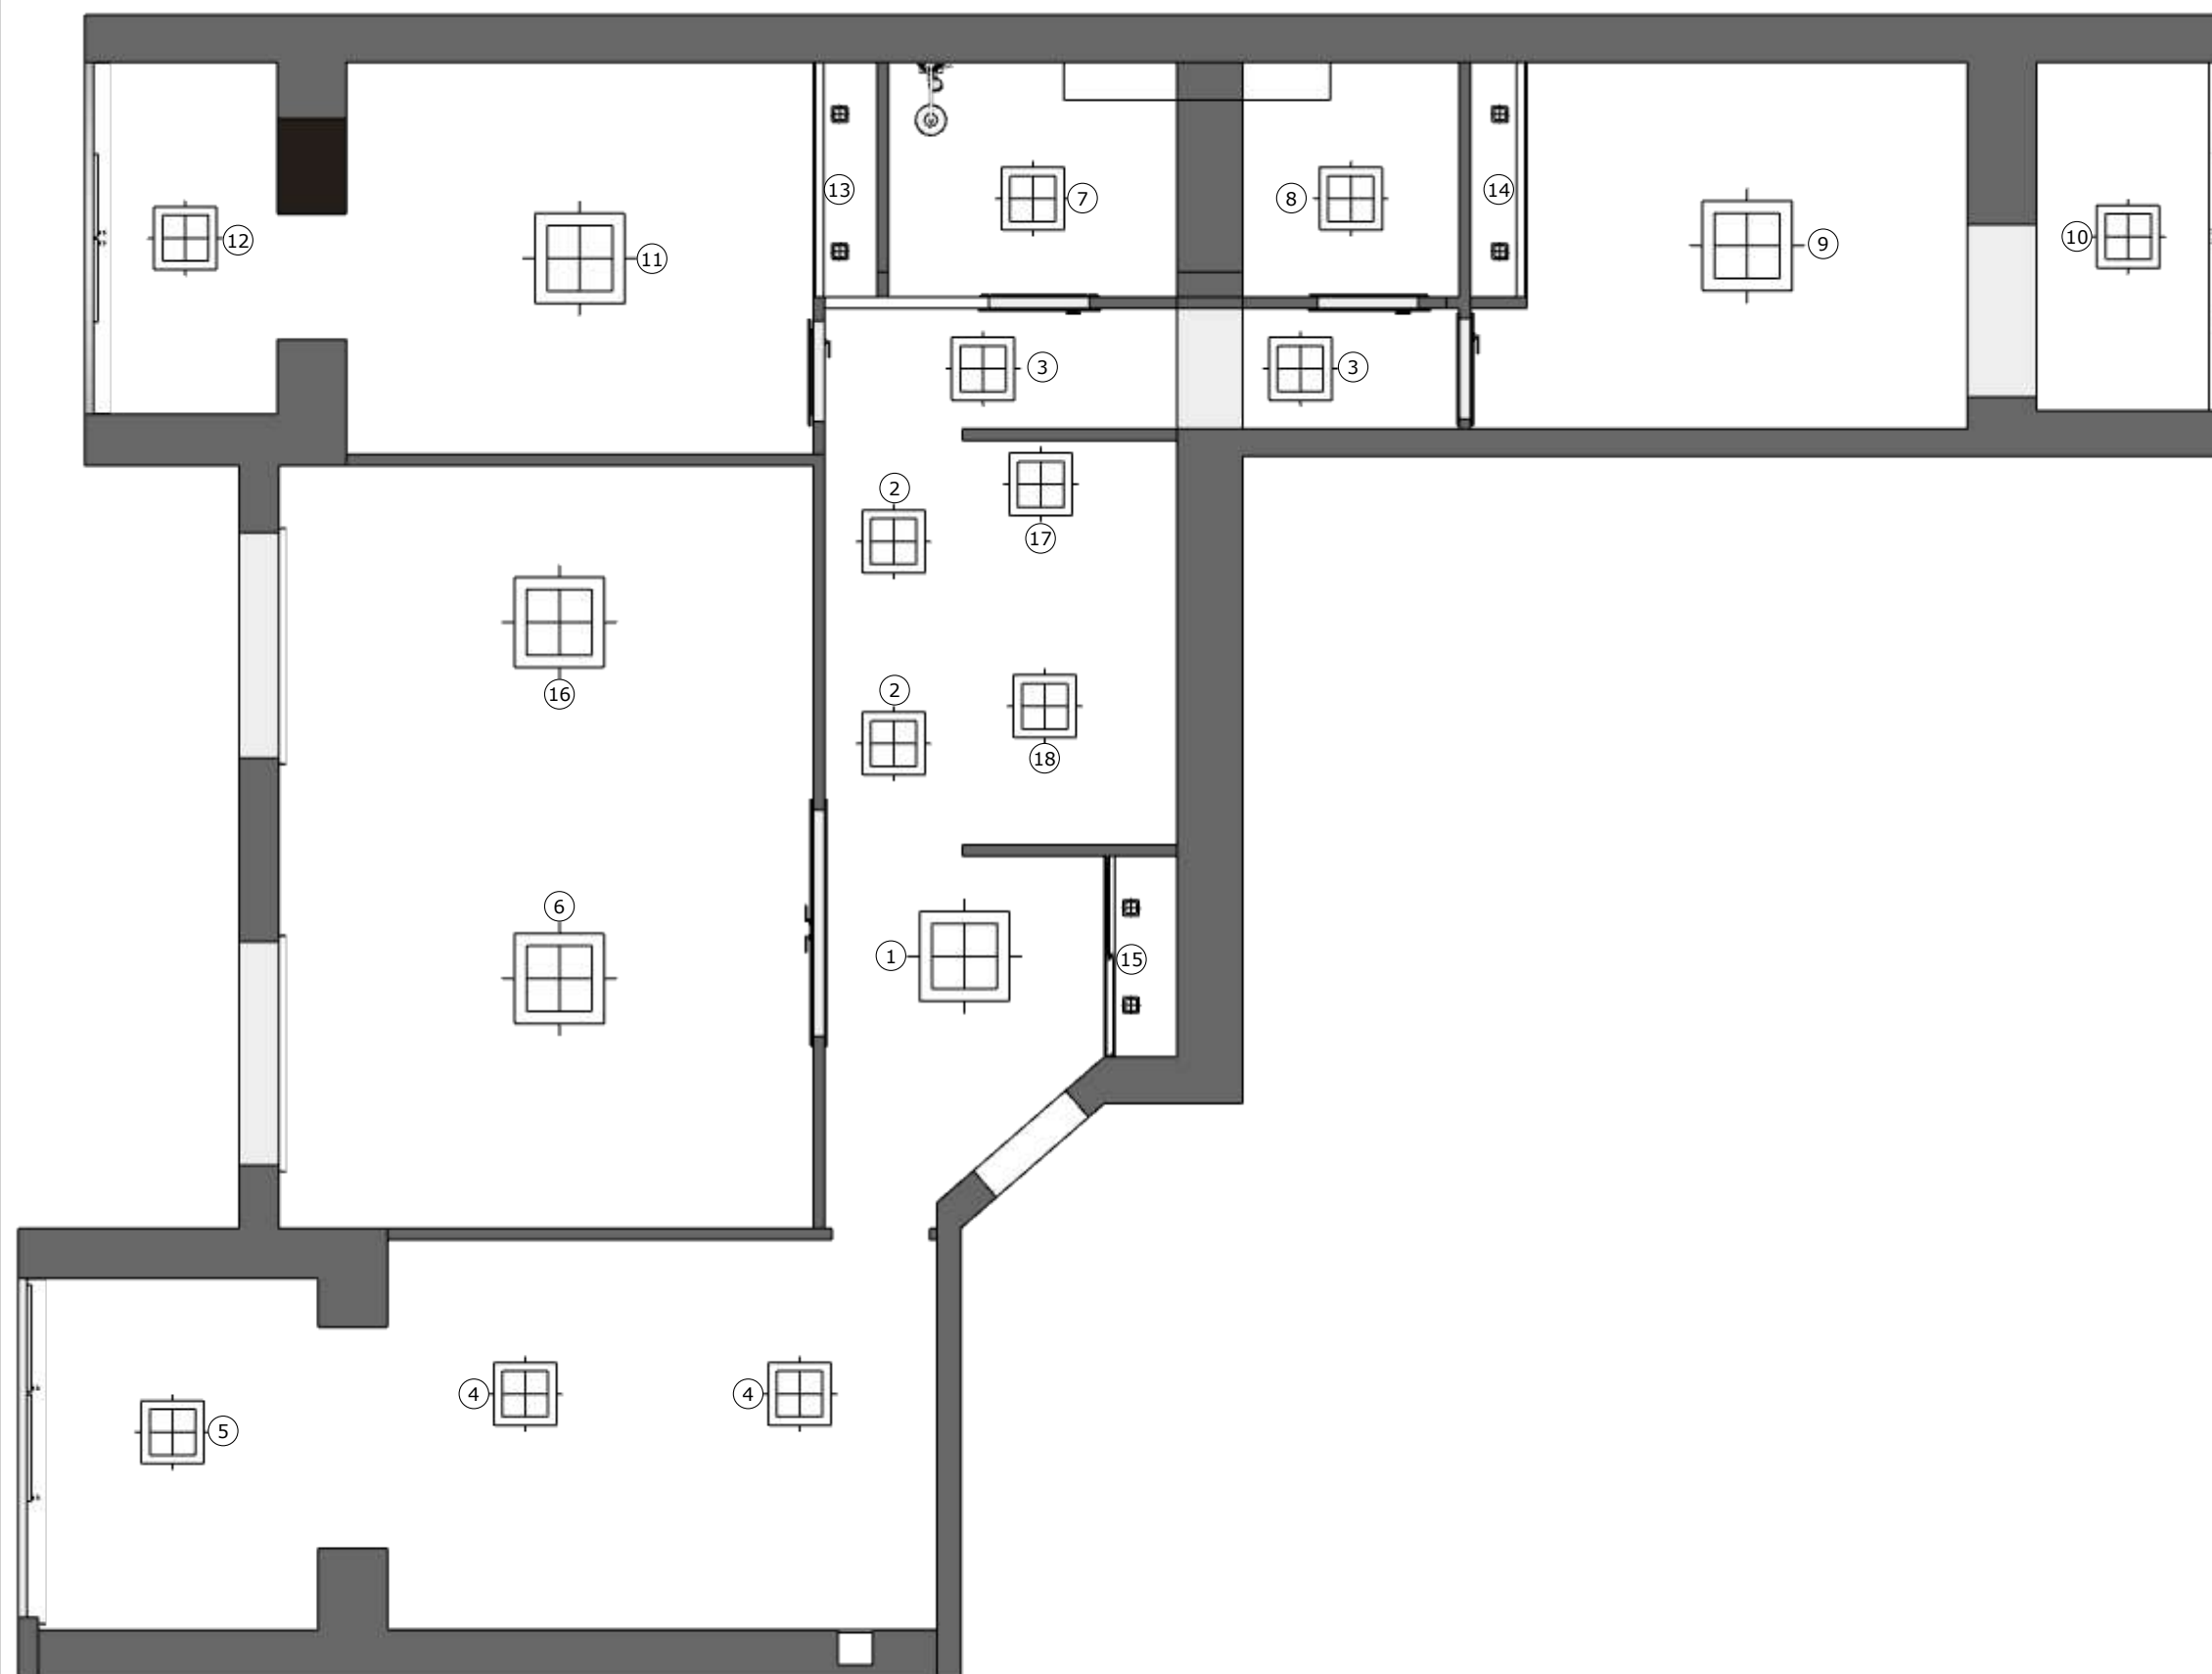

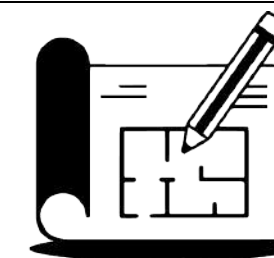

АрхЕфект

arhefekt.com.ua
arhefekt@gmail.com

Умовні позначення:

① Ⓐ Світлова група

Якщо не вказано інше:

h Розетки = 25см
h Вимикача = 90см
Відступ від отвору ~ 15см

Висота всіх електроточок вказана від чистового підлогового покриття.

Розмітку рекомендується проводити за допомогою лазерних рівнів. Якщо просто заміряти від підлоги, особливо до вирівнювання стяжкою, то в підсумку електроточки можуть вийти на різній висоті.


Увага:


Перевірте розміри на власну зручність і проконсультуйтеся з електриком.

**Електроточки1 -
(Прихожа)**

Лист 34

Листов 63

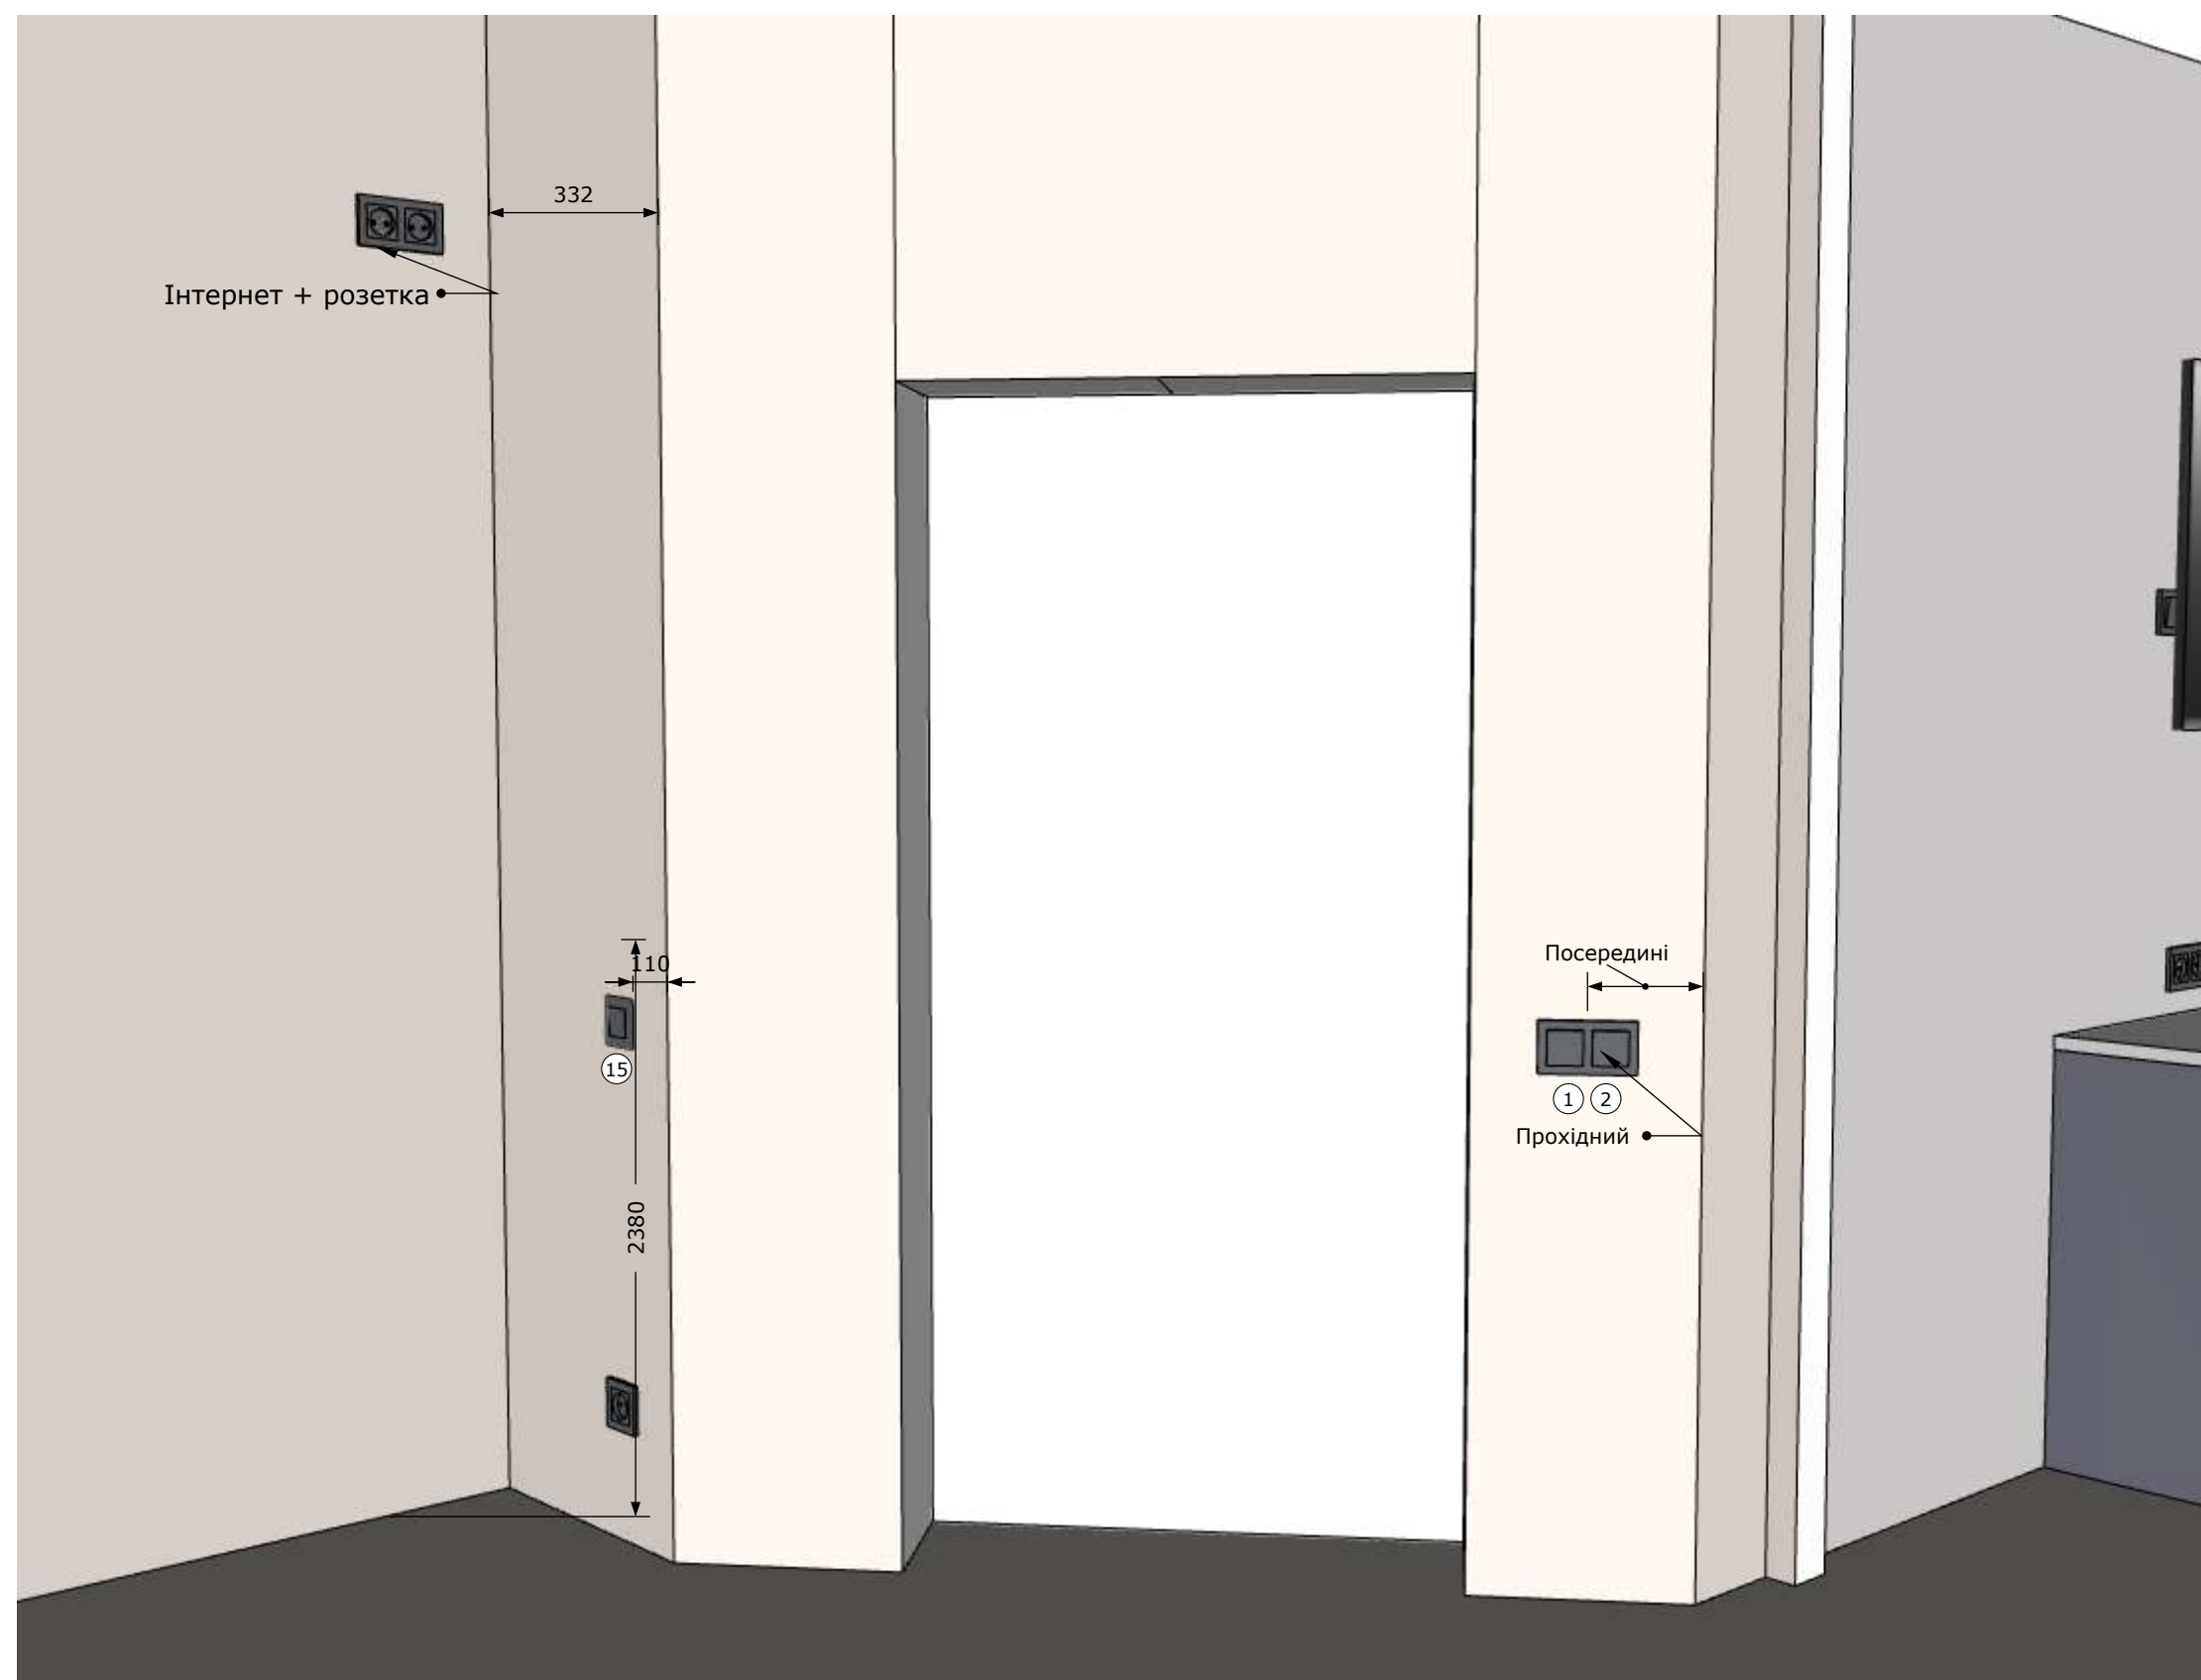

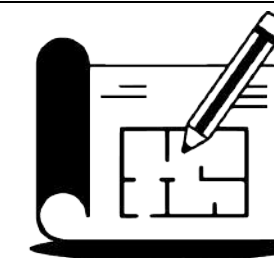

АрхЕфект

arhefekt.com.ua
arhefekt@gmail.com

Умовні позначення:

① ① Світлова група

Ⓐ Вивід кабелю

Якщо не вказано інше:

h Розетки = 25см

h Вимикача = 90см

Відступ від отвору ~ 15см

Висота всіх електроточок вказана від чистового підлогового покриття.

Розмітку рекомендується проводити за допомогою лазерних рівнів. Якщо просто заміряти від підлоги, особливо до вирівнювання стяжкою, то в підсумку електроточки можуть вийти на різній висоті.


Увага:


Перевірте розміри на власну зручність і проконсультуйтеся з електриком.

**Електроточки2 -
(Коридор)**

Лист 35

Листов 63

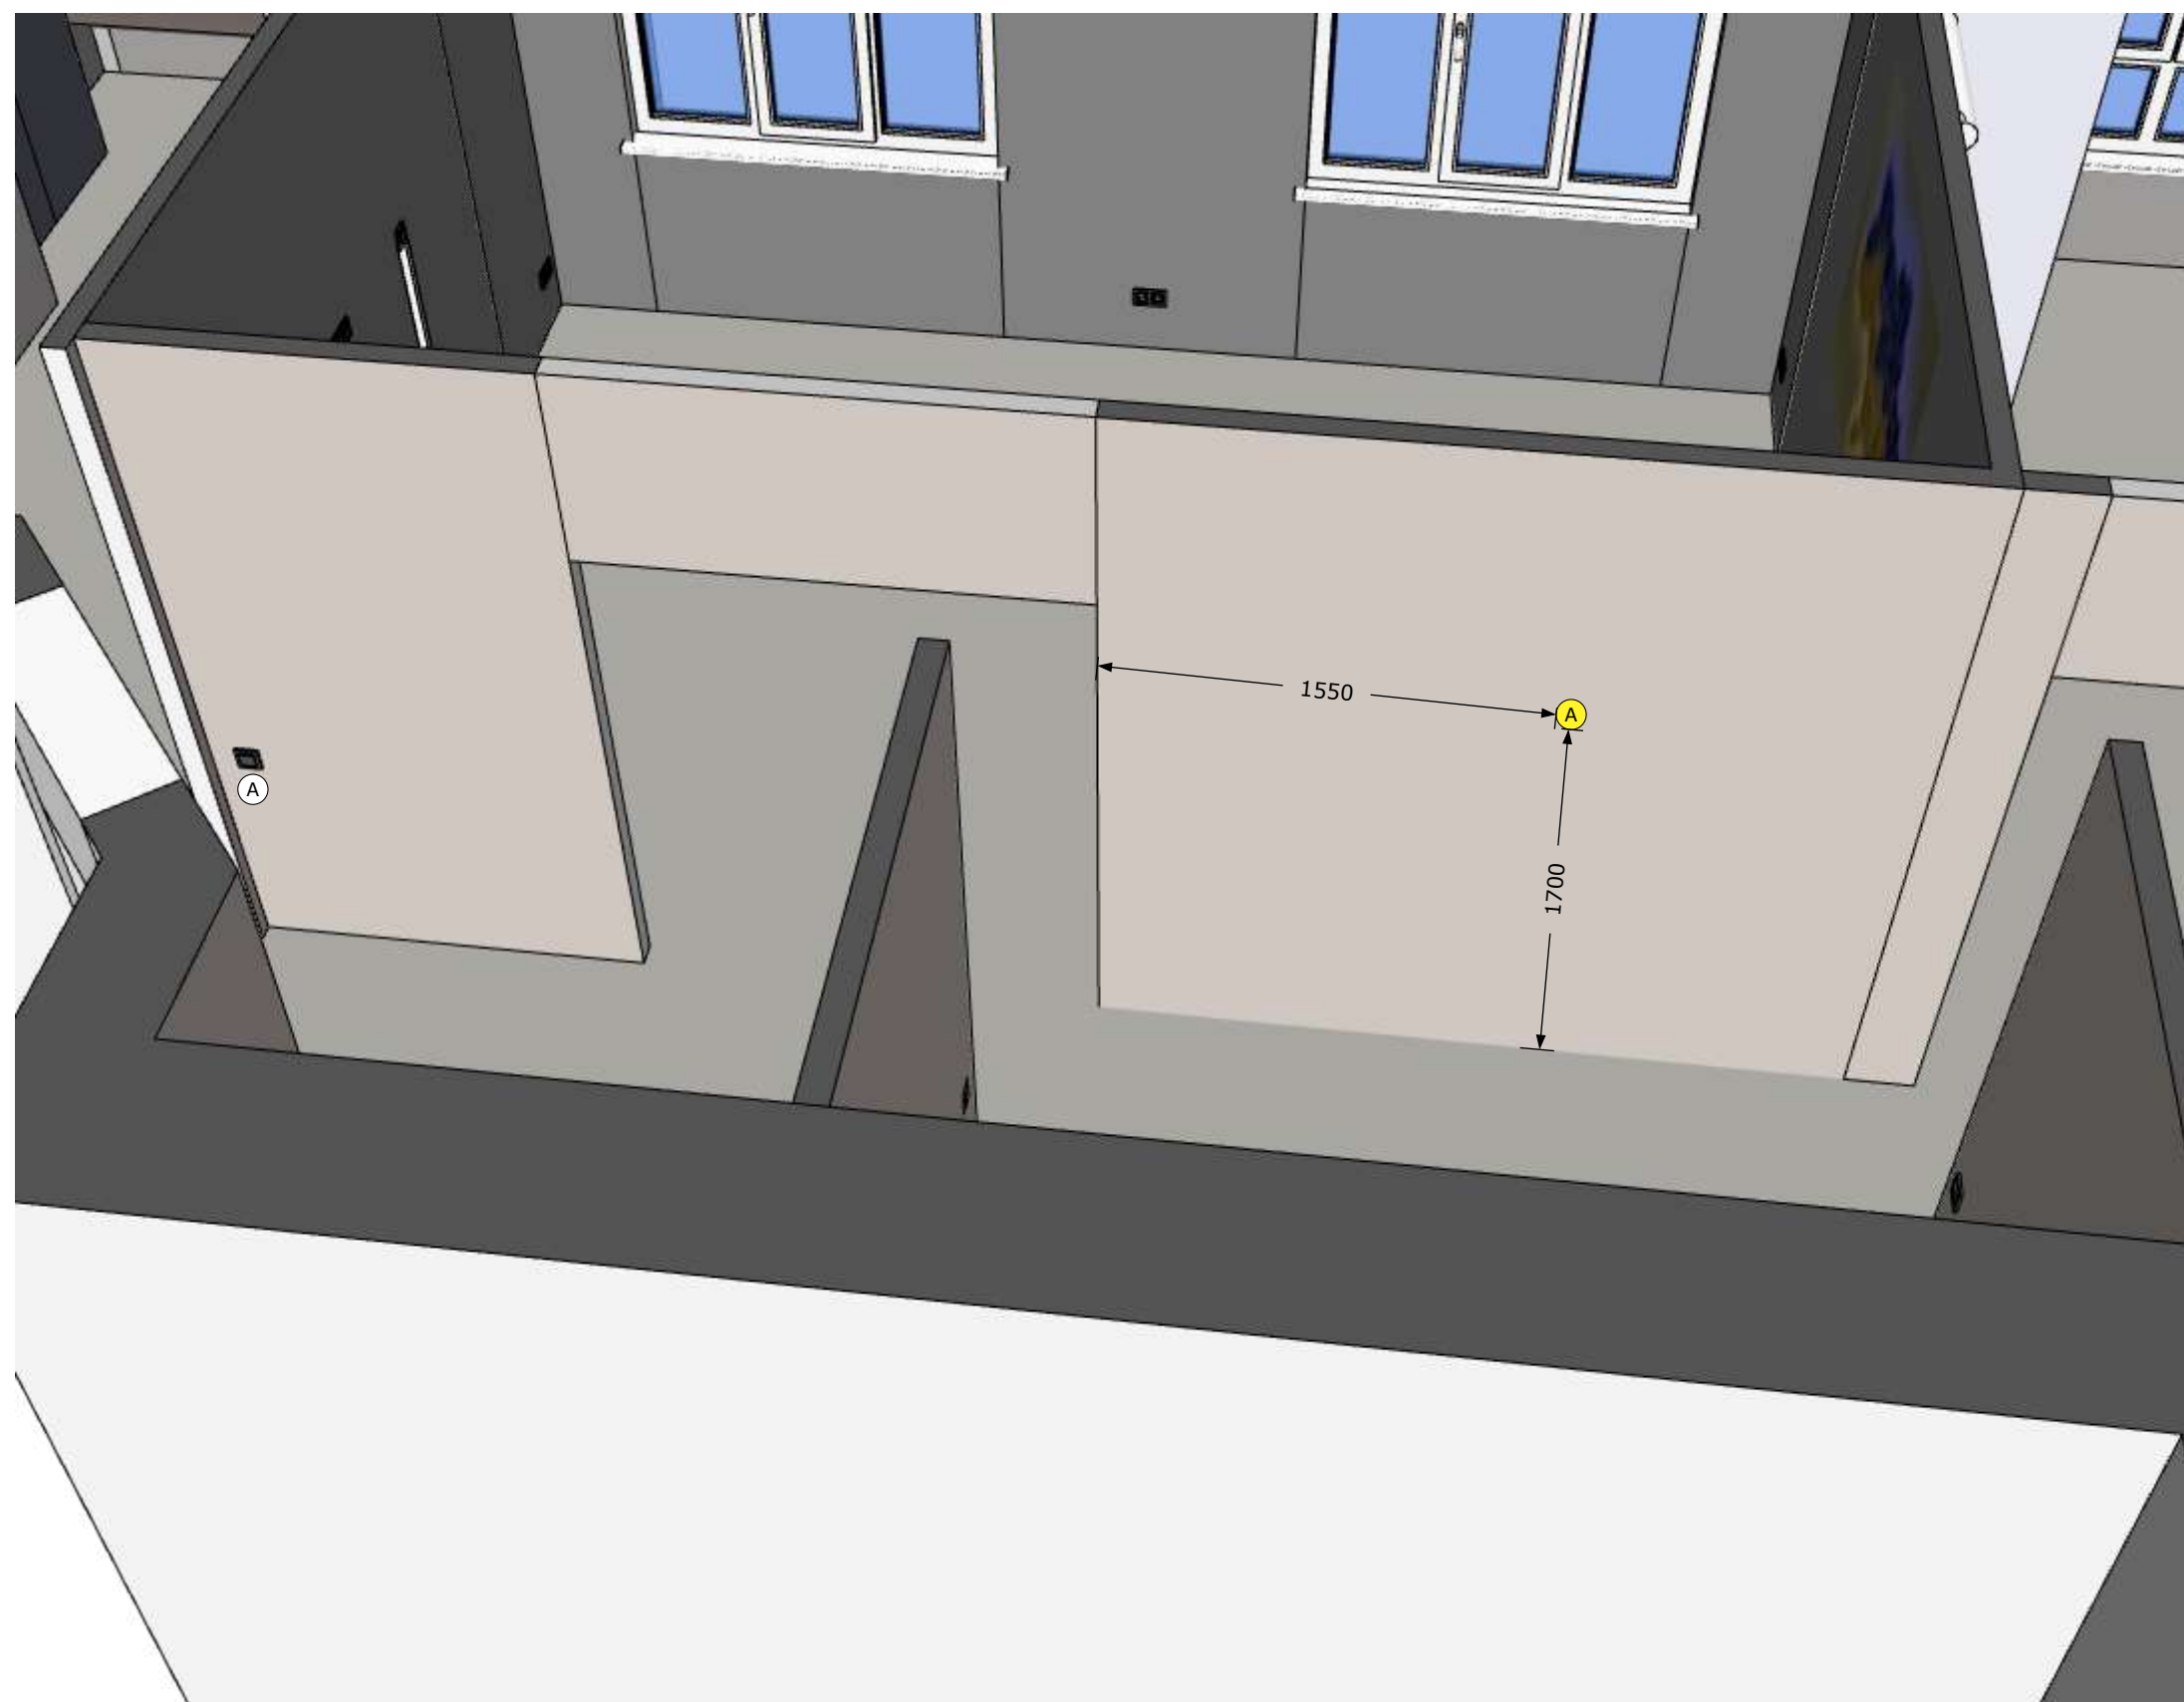

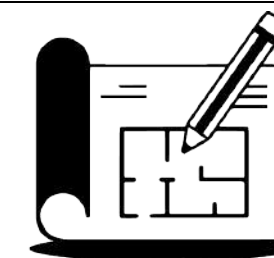

АрхЕфект

arhefekt.com.ua
arhefekt@gmail.com

Умовні позначення:

① ① А Світлова група

Якщо не вказано інше:

h Розетки = 25см
h Вимикача = 90см
Відступ від отвору ~ 15см

Висота всіх електроточок вказана від чистового підлогового покриття.

Розмітку рекомендується проводити за допомогою лазерних рівнів. Якщо просто заміряти від підлоги, особливо до вирівнювання стяжкою, то в підсумку електроточки можуть вийти на різній висоті.


Увага:


Перевірте розміри на власну зручність і проконсультуйтеся з електриком.

**ЕлектроточкиЗ -
(Коридор)**

Лист 36

Листов 63

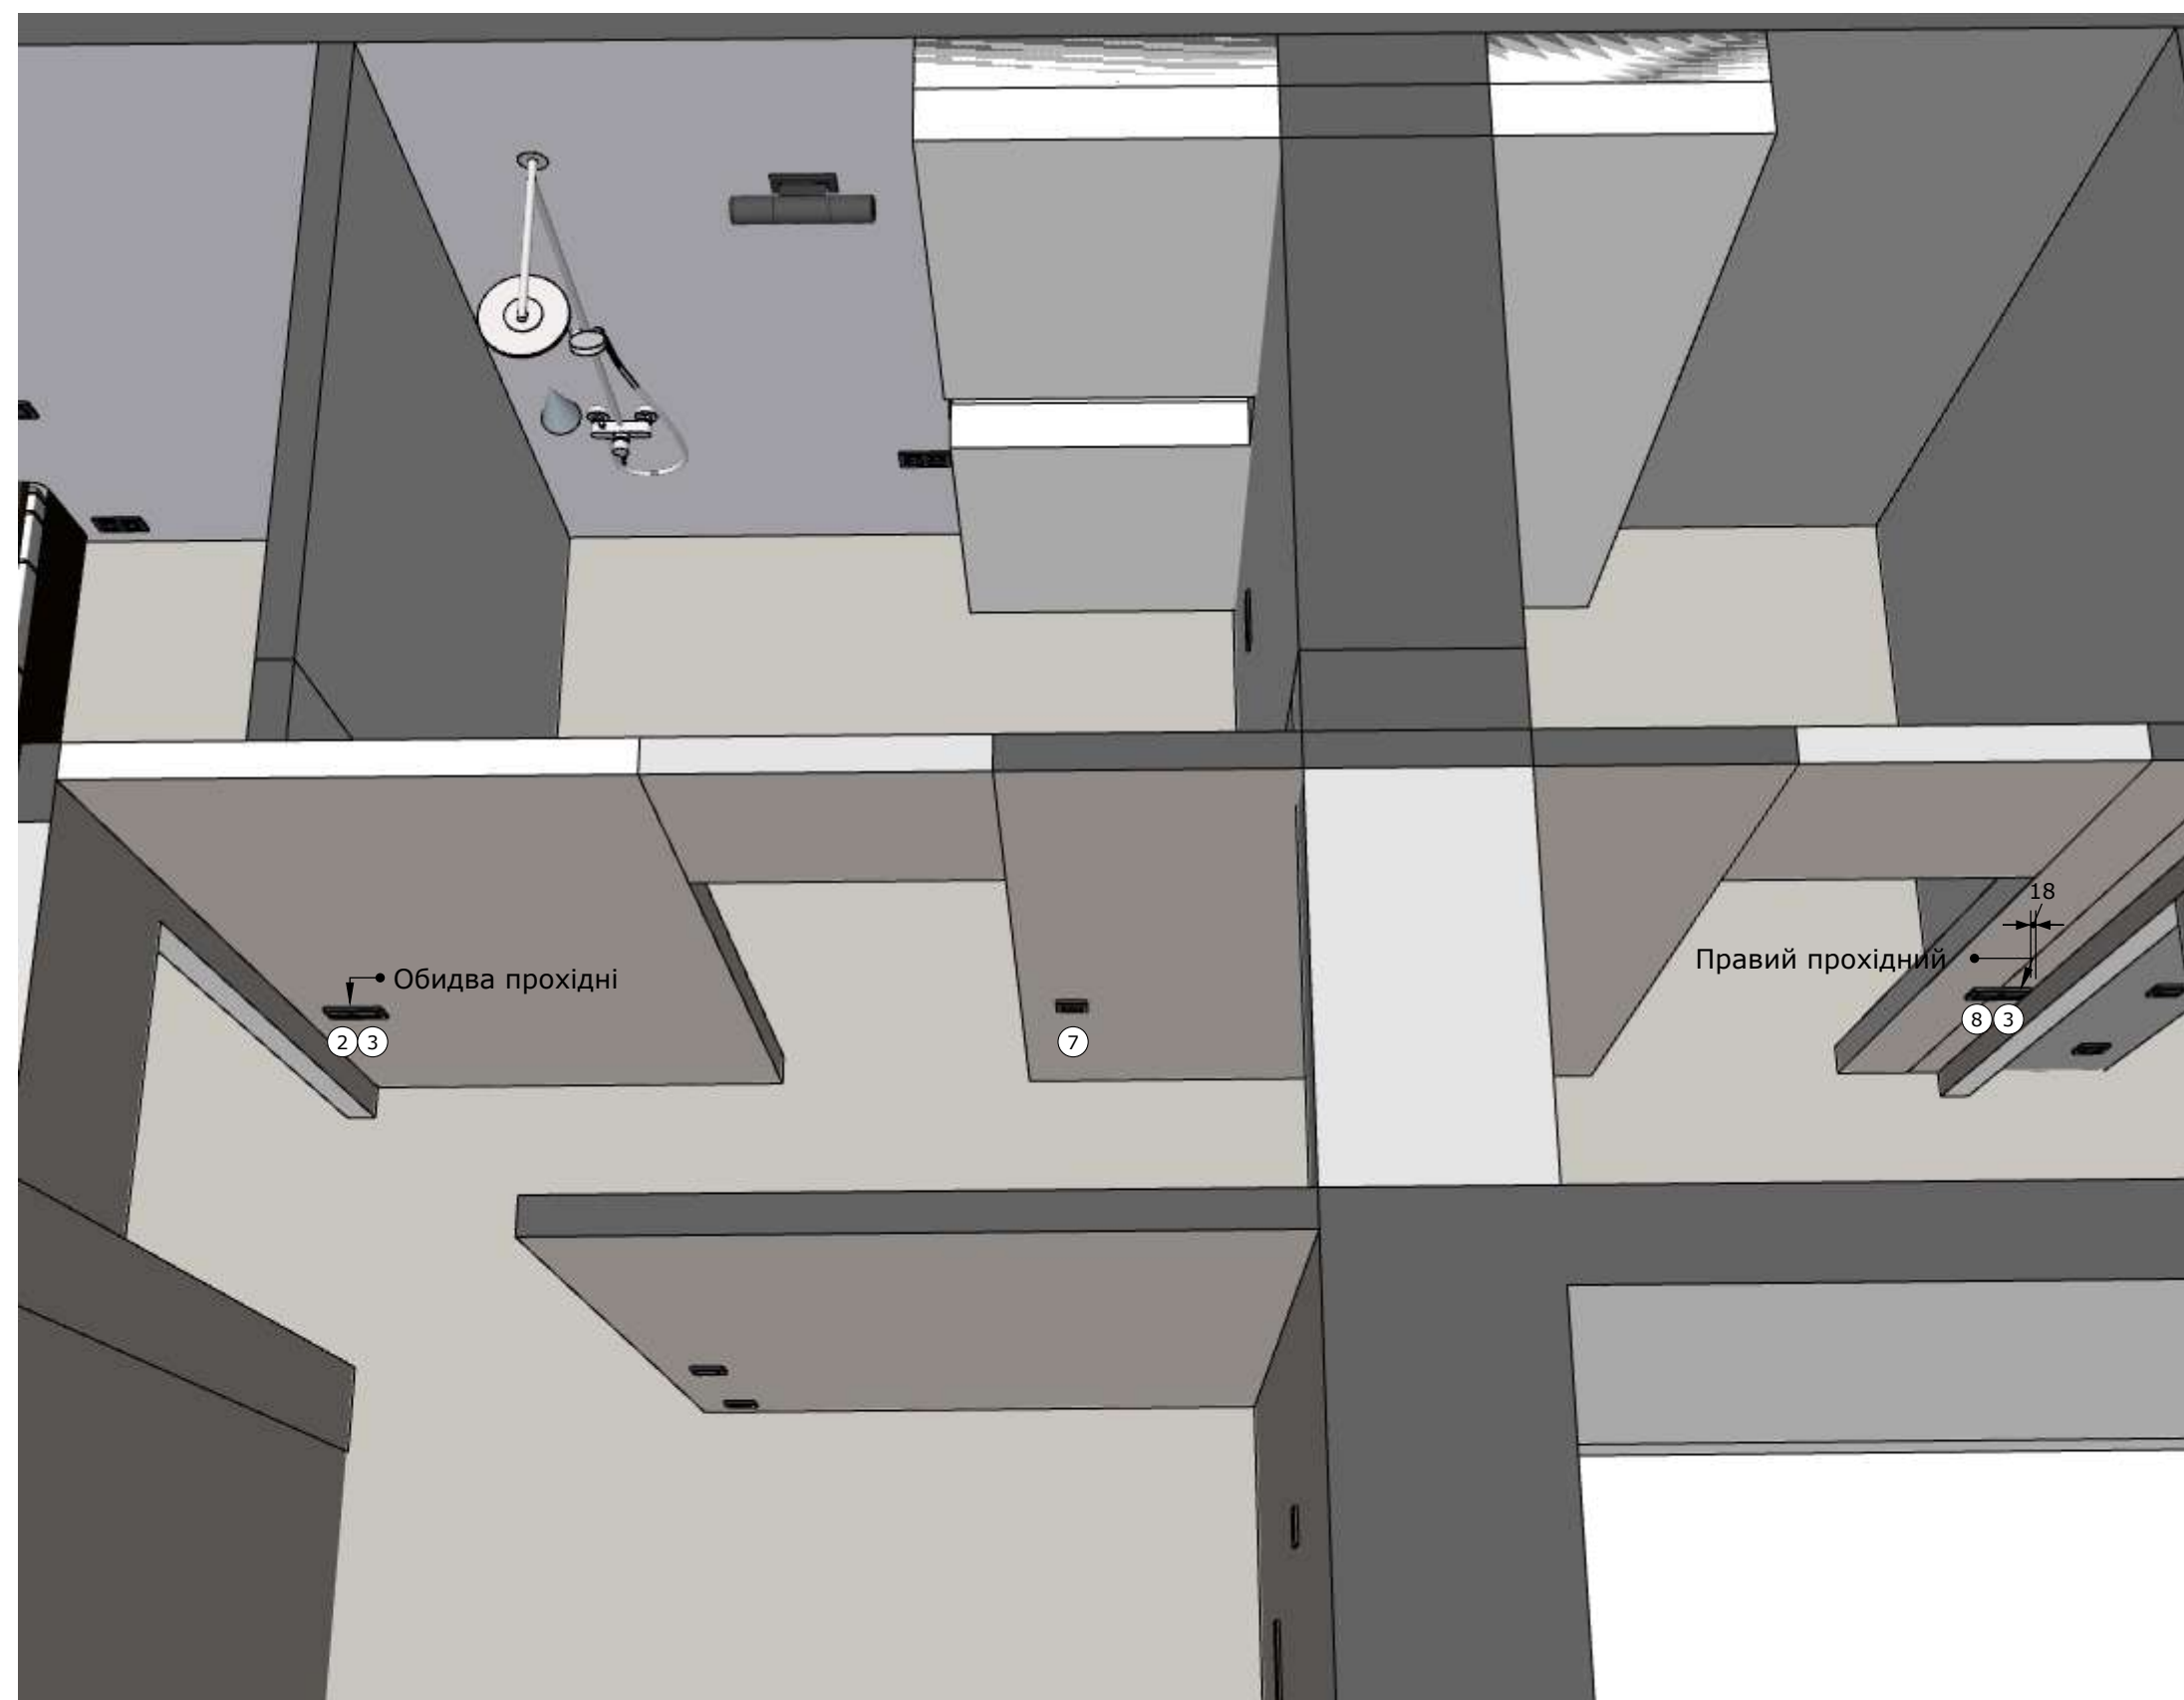

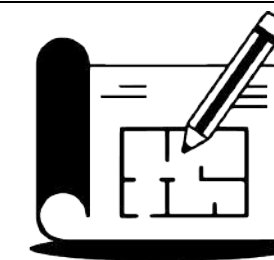

АрхЕфект

arhefekt.com.ua
arhefekt@gmail.com

Умовні позначення:

① ① А Світлова група

Якщо не вказано інше:

h Розетки = 25см
h Вимикача = 90см
Відступ від отвору ~ 15см

Висота всіх електроточок вказана від чистового підлогового покриття.

Розмітку рекомендується проводити за допомогою лазерних рівнів. Якщо просто заміряти від підлоги, особливо до вирівнювання стяжкою, то в підсумку електроточки можуть вийти на різній висоті.


Увага:

Перевірте розміри на власну зручність і проконсультуйтеся з електриком.

**Електроточки5 -
(Гардероб)**

Лист 37

Листов 63

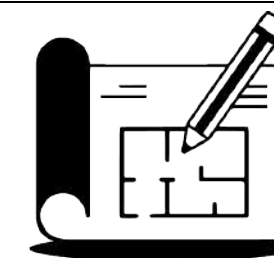

АрхЕфект

arhefekt.com.ua
arhefekt@gmail.com

Умовні позначення:

① Ⓐ Світлова група

Якщо не вказано інше:

h Розетки = 25см
h Вимикача = 90см
Відступ від отвору ~ 15см

Висота всіх електроточок вказана від чистового підлогового покриття.

Розмітку рекомендується проводити за допомогою лазерних рівнів. Якщо просто заміряти від підлоги, особливо до вирівнювання стяжкою, то в підсумку електроточки можуть вийти на різній висоті.

Увага:


Перевірте розміри на власну зручність і проконсультуйтеся з електриком.

**Електроточки5-1 -
(Пральня)**

Лист 38

Листов 63



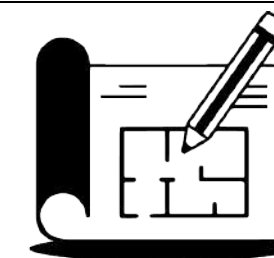


АрхЕфект

arhefekt.com.ua
arhefekt@gmail.com

**Електроточки6 -
(Кухня)**

Лист 39

Листов 63

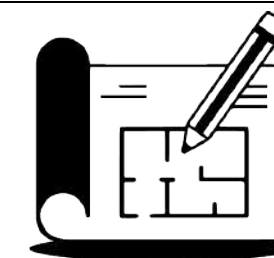

АрхЕфект

arhefekt.com.ua
arhefekt@gmail.com

Умовні позначення:

① ① Світлова група

Ⓐ Вивід кабелю

Якщо не вказано інше:

h Розетки = 25см

h Вимикача = 90см

Відступ від отвору ~ 15см

Висота всіх електроточок вказана від чистового підлогового покриття.

Розмітку рекомендується проводити за допомогою лазерних рівнів. Якщо просто заміряти від підлоги, особливо до вирівнювання стяжкою, то в підсумку електроточки можуть вийти на різній висоті.


Увага:


Перевірте розміри на власну зручність і проконсультуйтеся з електриком.

Електроточки7 - (Кухня)

Лист 40

Листов 63

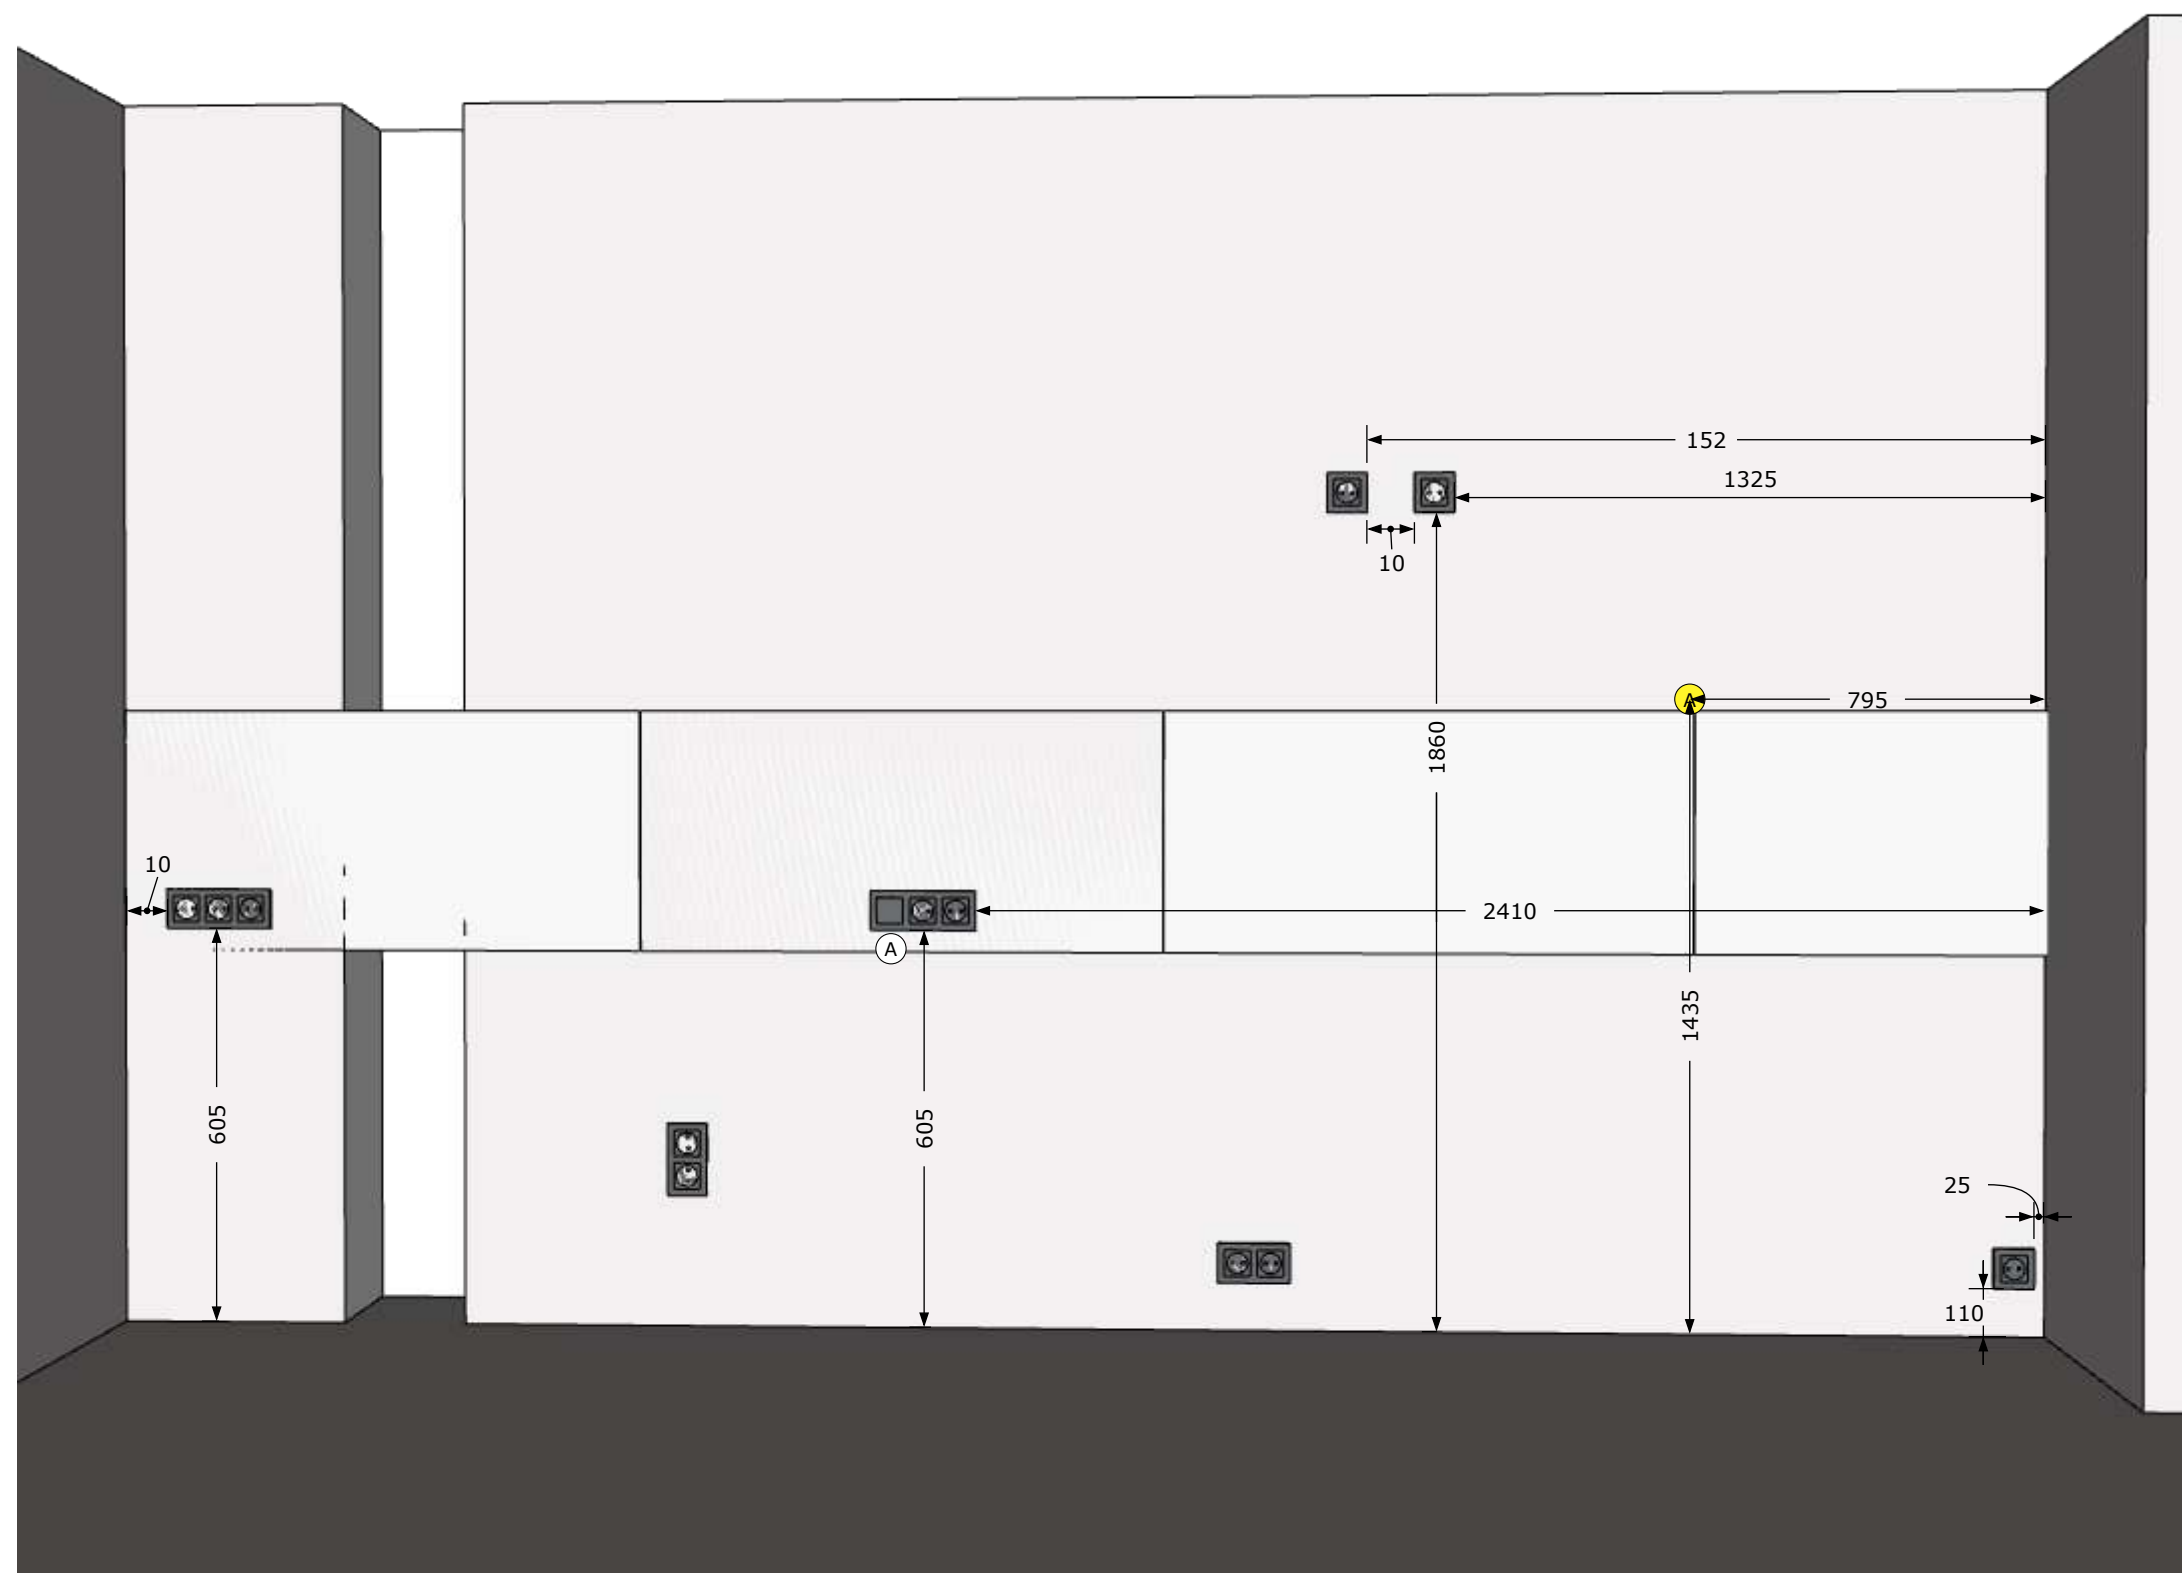

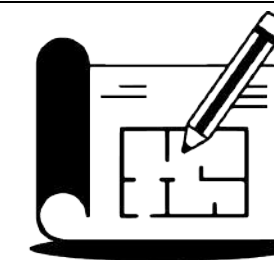

АрхЕфект

arhefekt.com.ua
arhefekt@gmail.com

Умовні позначення:

① Ⓐ Світлова група

Ⓐ Вивід кабелю

Якщо не вказано інше:

h Розетки = 25см
h Вимикача = 90см
Відступ від отвору ~ 15см

Висота всіх електроточок вказана від чистового підлогового покриття.

Розмітку рекомендується проводити за допомогою лазерних рівнів. Якщо просто заміряти від підлоги, особливо до вирівнювання стяжкою, то в підсумку електроточки можуть вийти на різній висоті.


Увага:


Перевірте розміри на власну зручність і проконсультуйтеся з електриком.

**Електроточки8 -
(Кухня)**

Лист 41

Листов 63

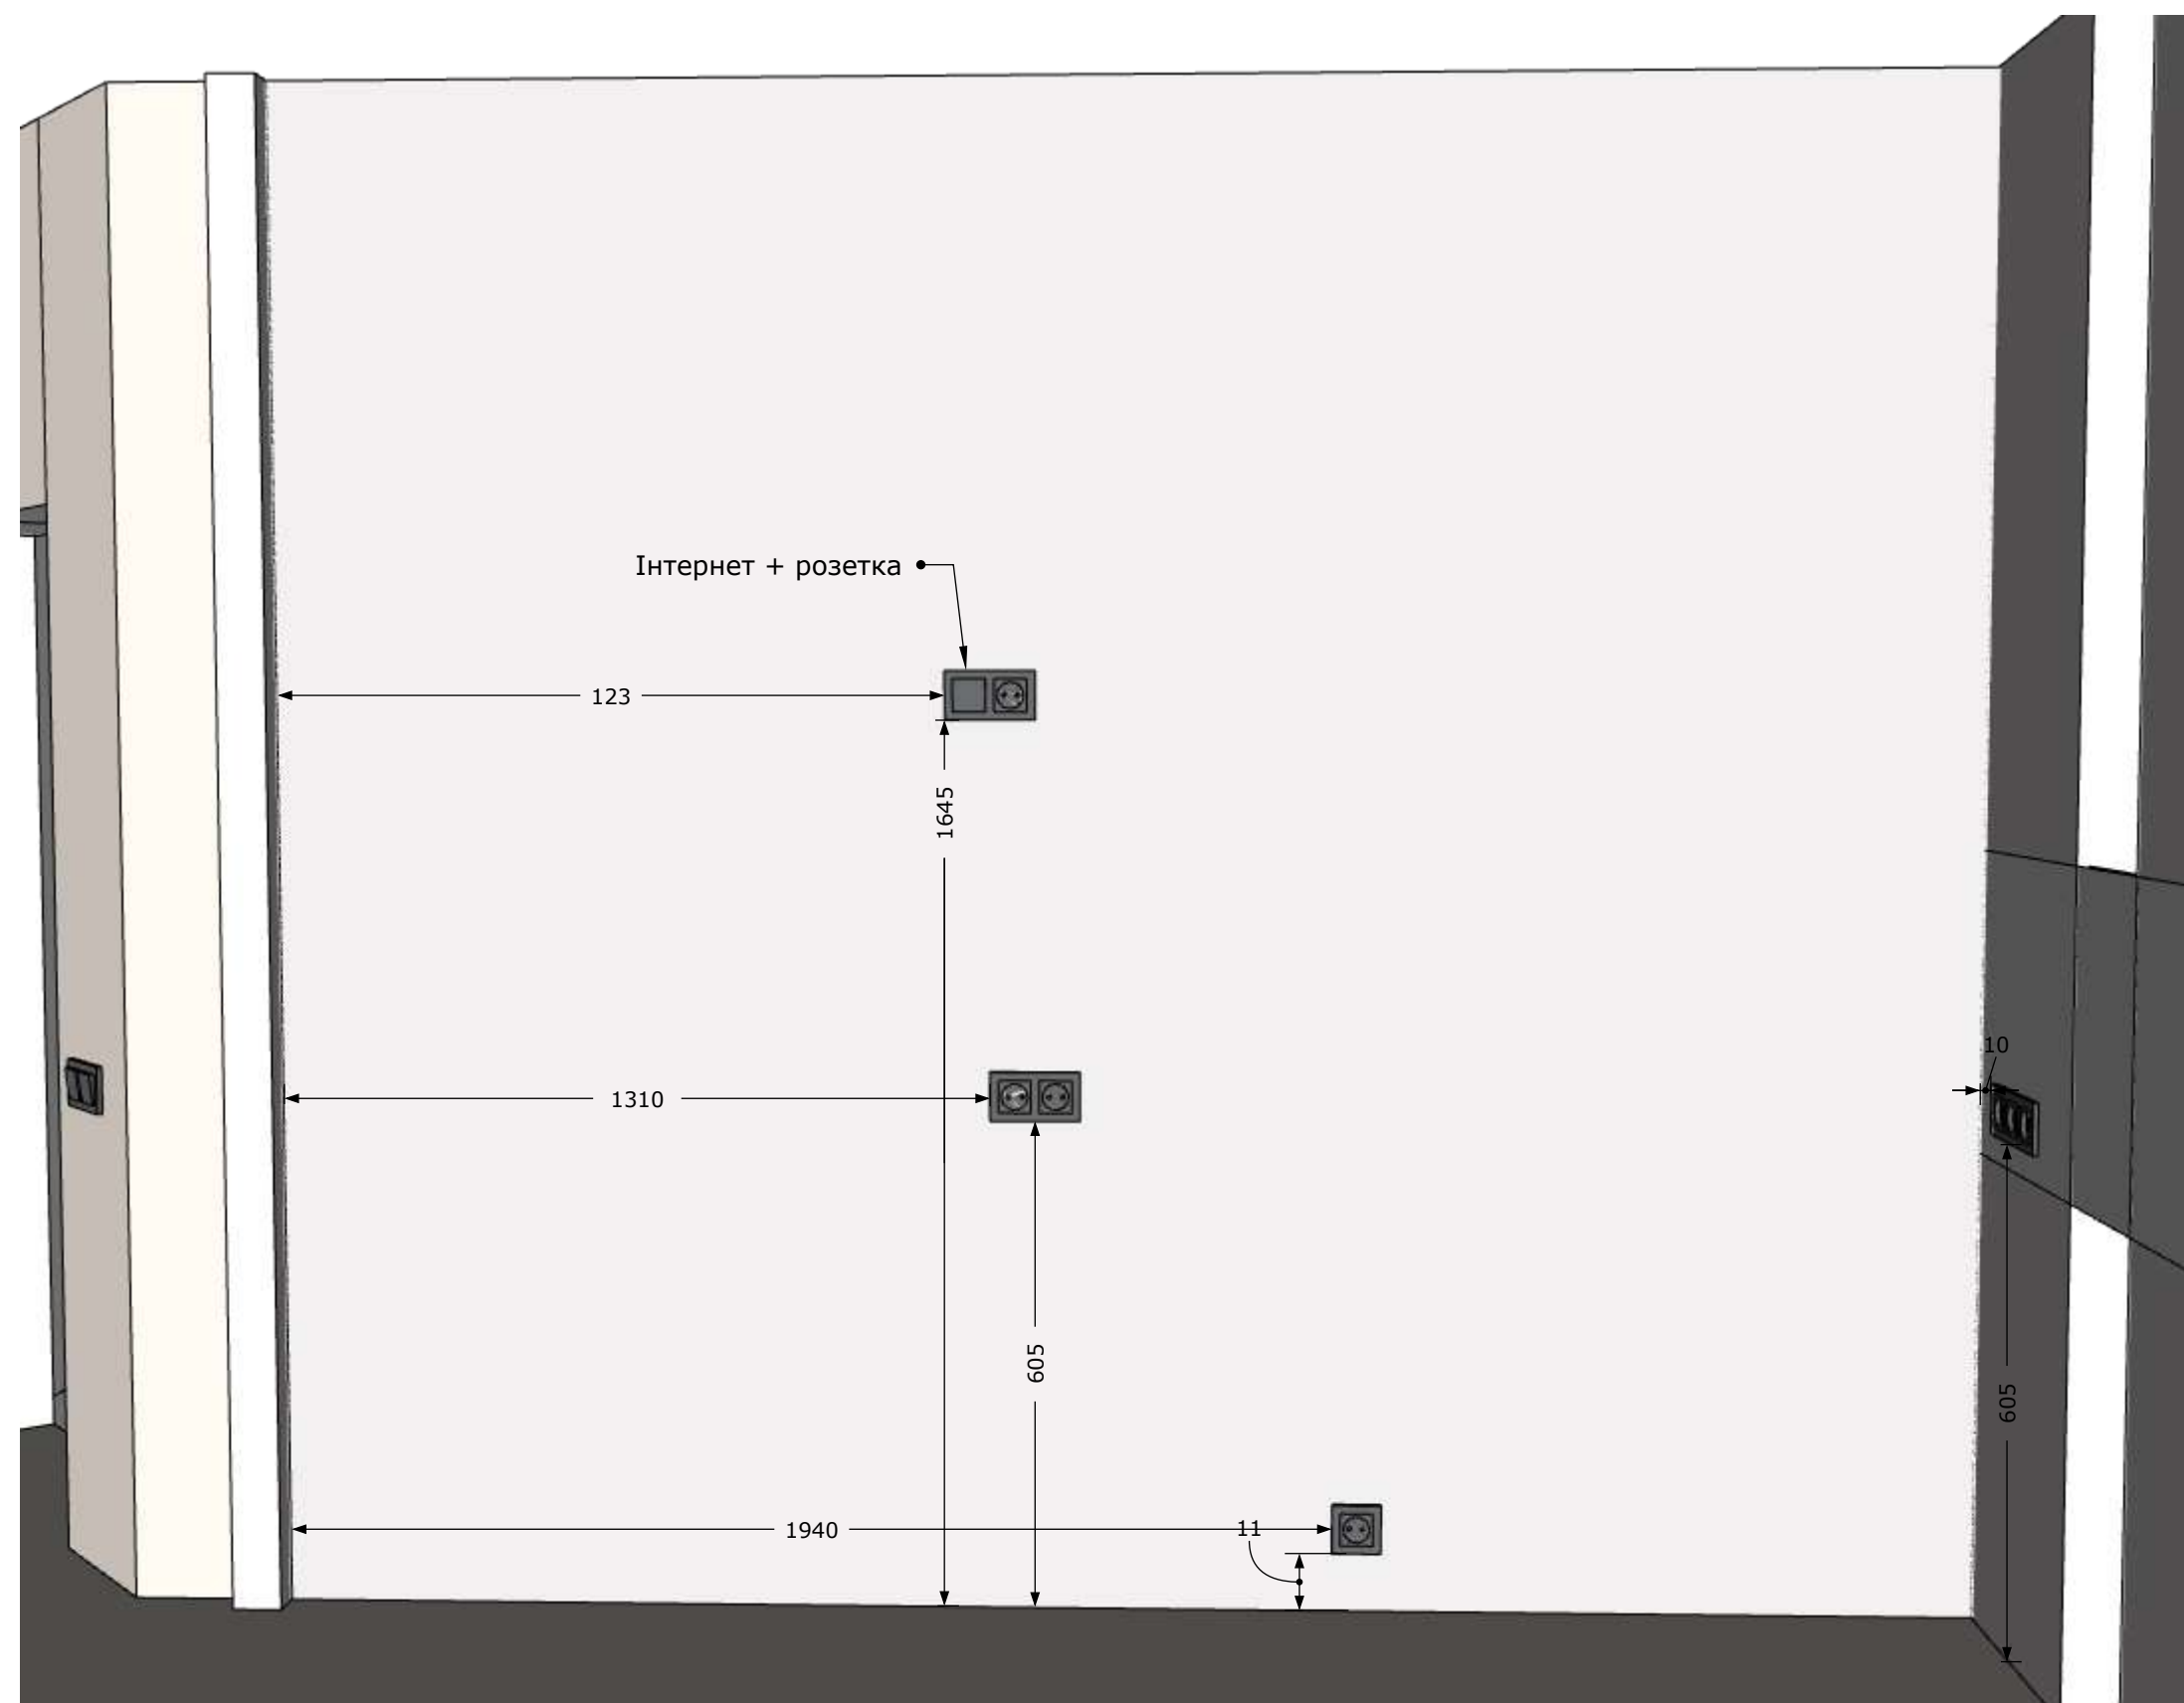

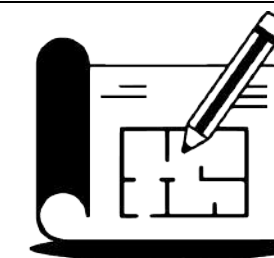

АрхЕфект

arhefekt.com.ua
arhefekt@gmail.com

Умовні позначення:

① ① Світлова група

Ⓐ Вивід кабелю

Якщо не вказано інше:

h Розетки = 25см

h Вимикача = 90см

Відступ від отвору ~ 15см

Висота всіх електроточок вказана від чистового підлогового покриття.

Розмітку рекомендується проводити за допомогою лазерних рівнів. Якщо просто заміряти від підлоги, особливо до вирівнювання стяжкою, то в підсумку електроточки можуть вийти на різній висоті.


Увага:


Перевірте розміри на власну зручність і проконсультуйтеся з електриком.

Електроточки9 - (Кухня)

Лист 42

Листов 63

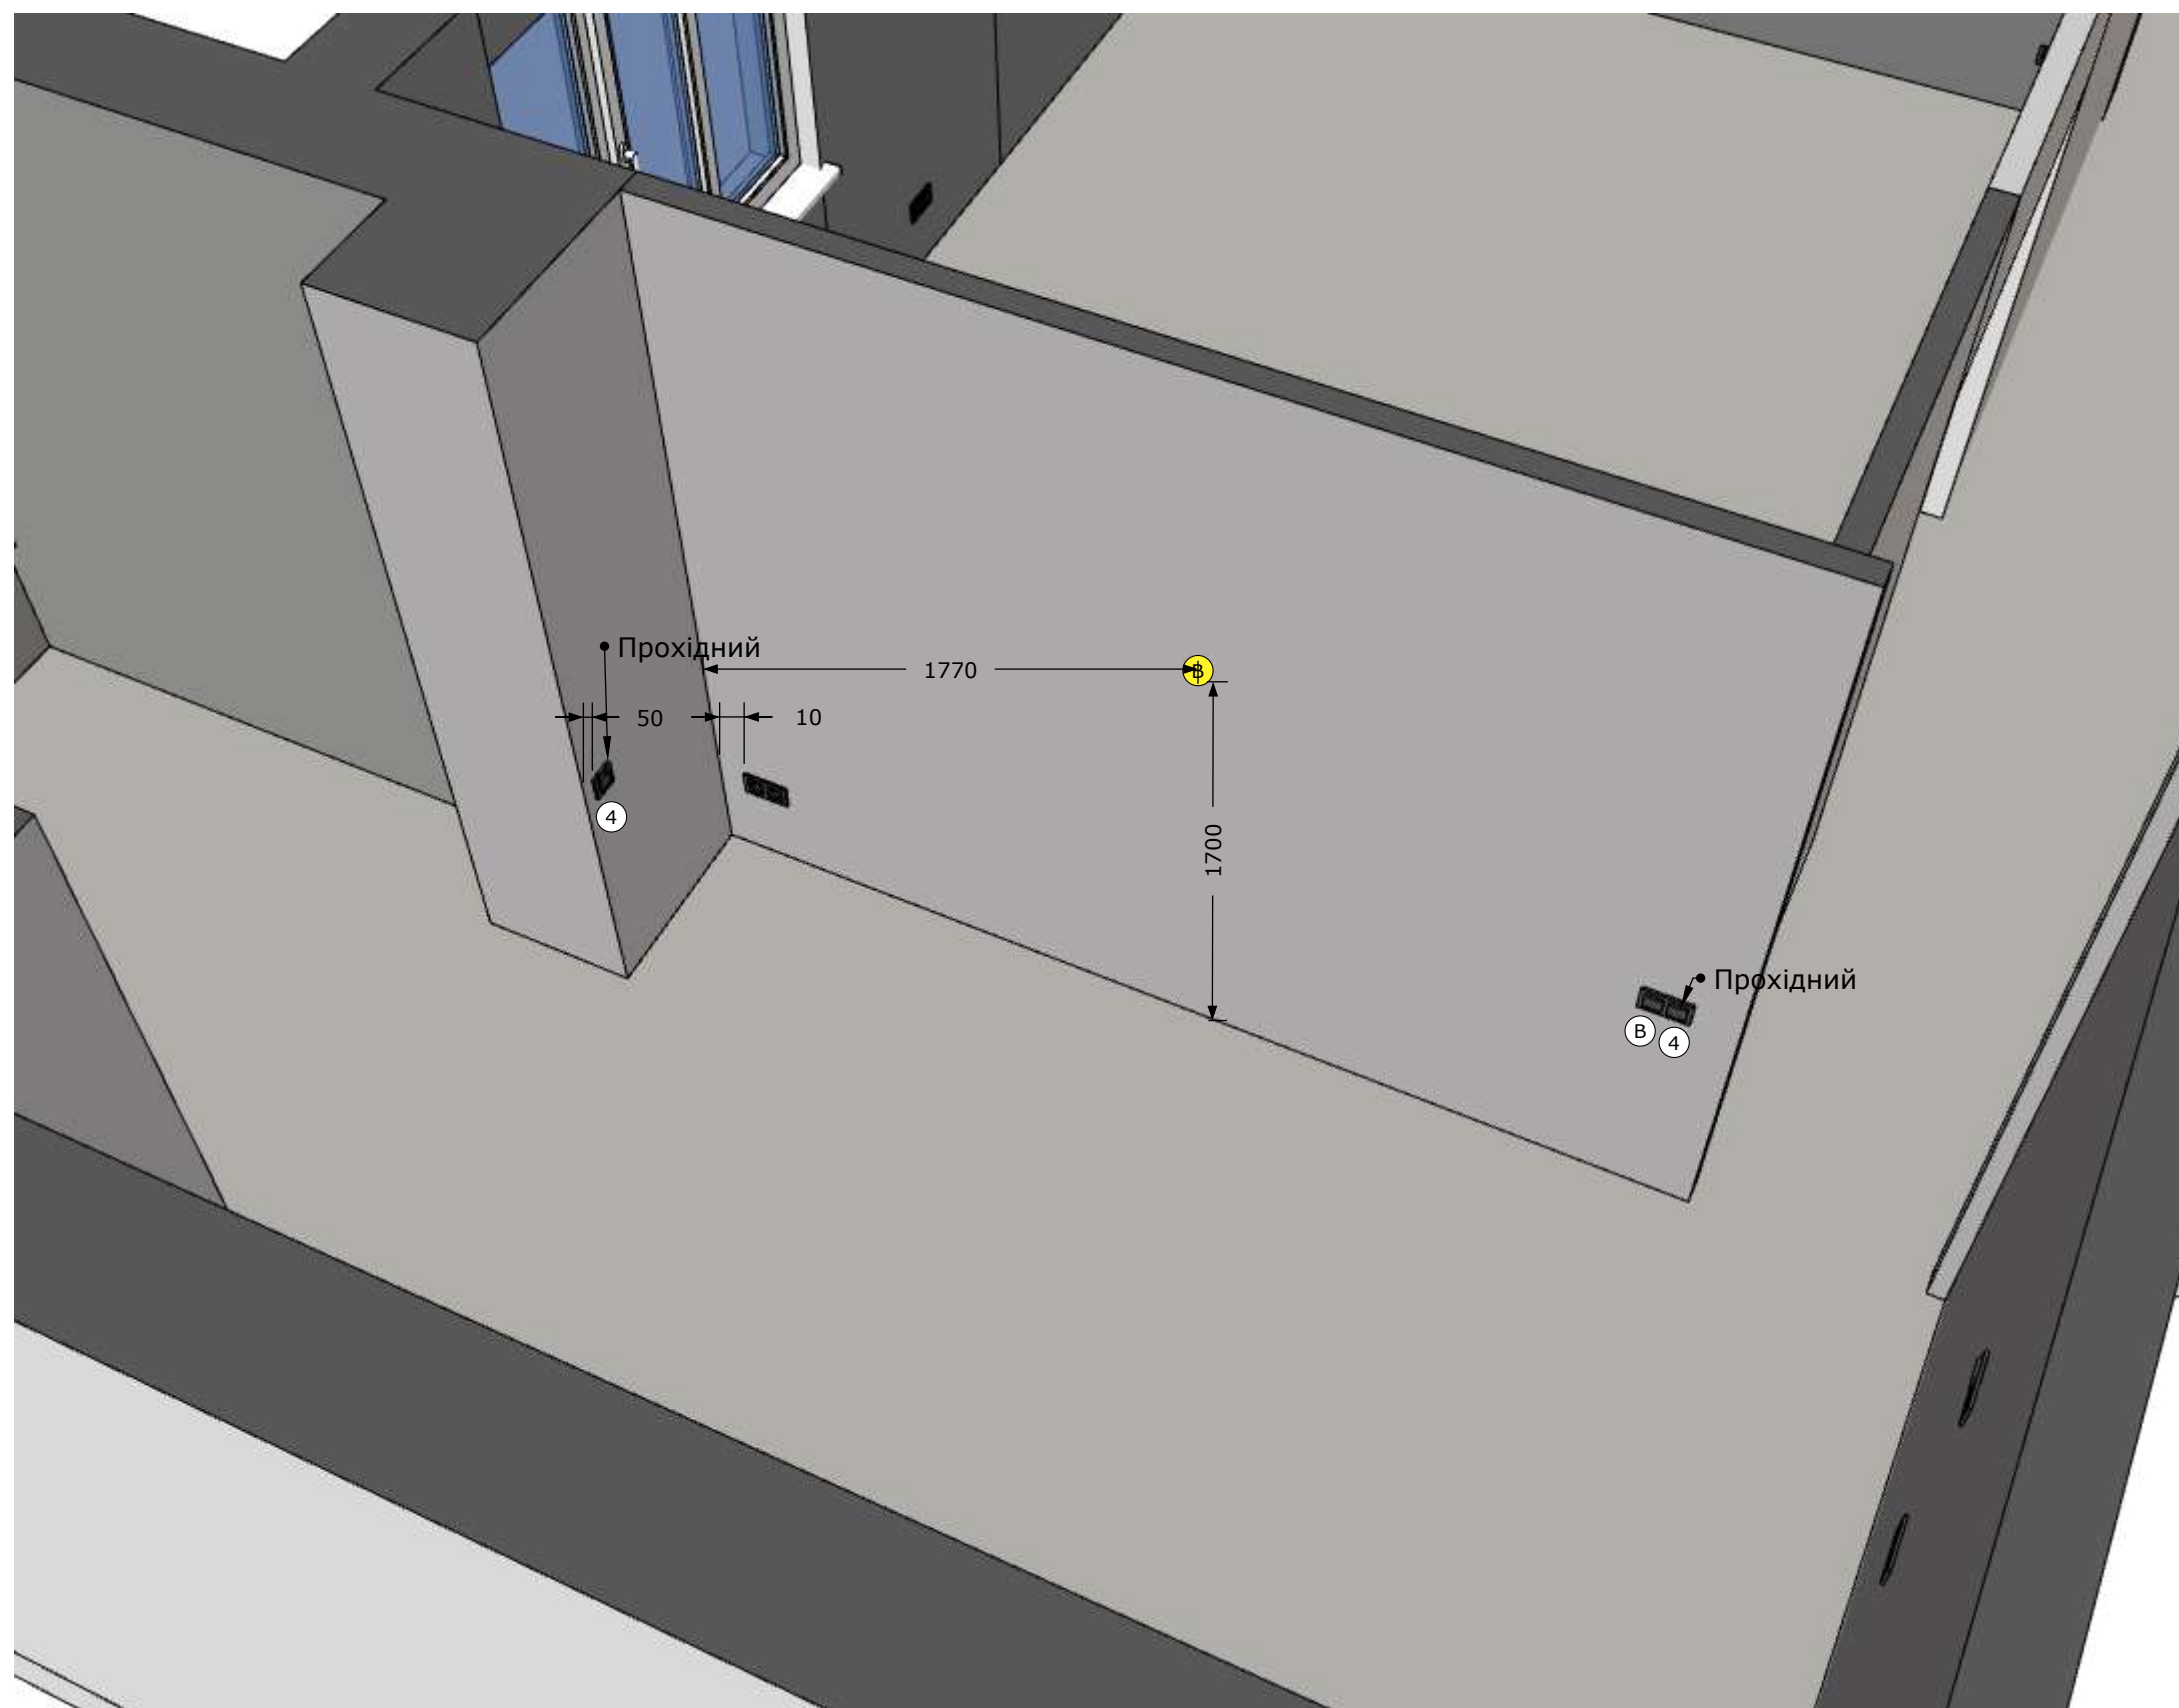

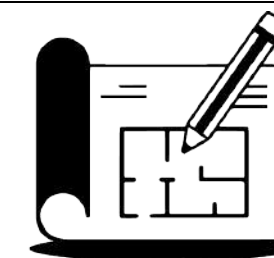

АрхЕфект

arhefekt.com.ua
arhefekt@gmail.com

Умовні позначення:

① ① Світлова група

Ⓐ Вивід кабелю

Якщо не вказано інше:

h Розетки = 25см

h Вимикача = 90см

Відступ від отвору ~ 15см

Висота всіх електроточок вказана від чистового підлогового покриття.

Розмітку рекомендується проводити за допомогою лазерних рівнів. Якщо просто заміряти від підлоги, особливо до вирівнювання стяжкою, то в підсумку електроточки можуть вийти на різній висоті.


Увага:


Перевірте розміри на власну зручність і проконсультуйтеся з електриком.

**Електроточки10 -
(Кухня балкон)**

Лист 43

Листов 63

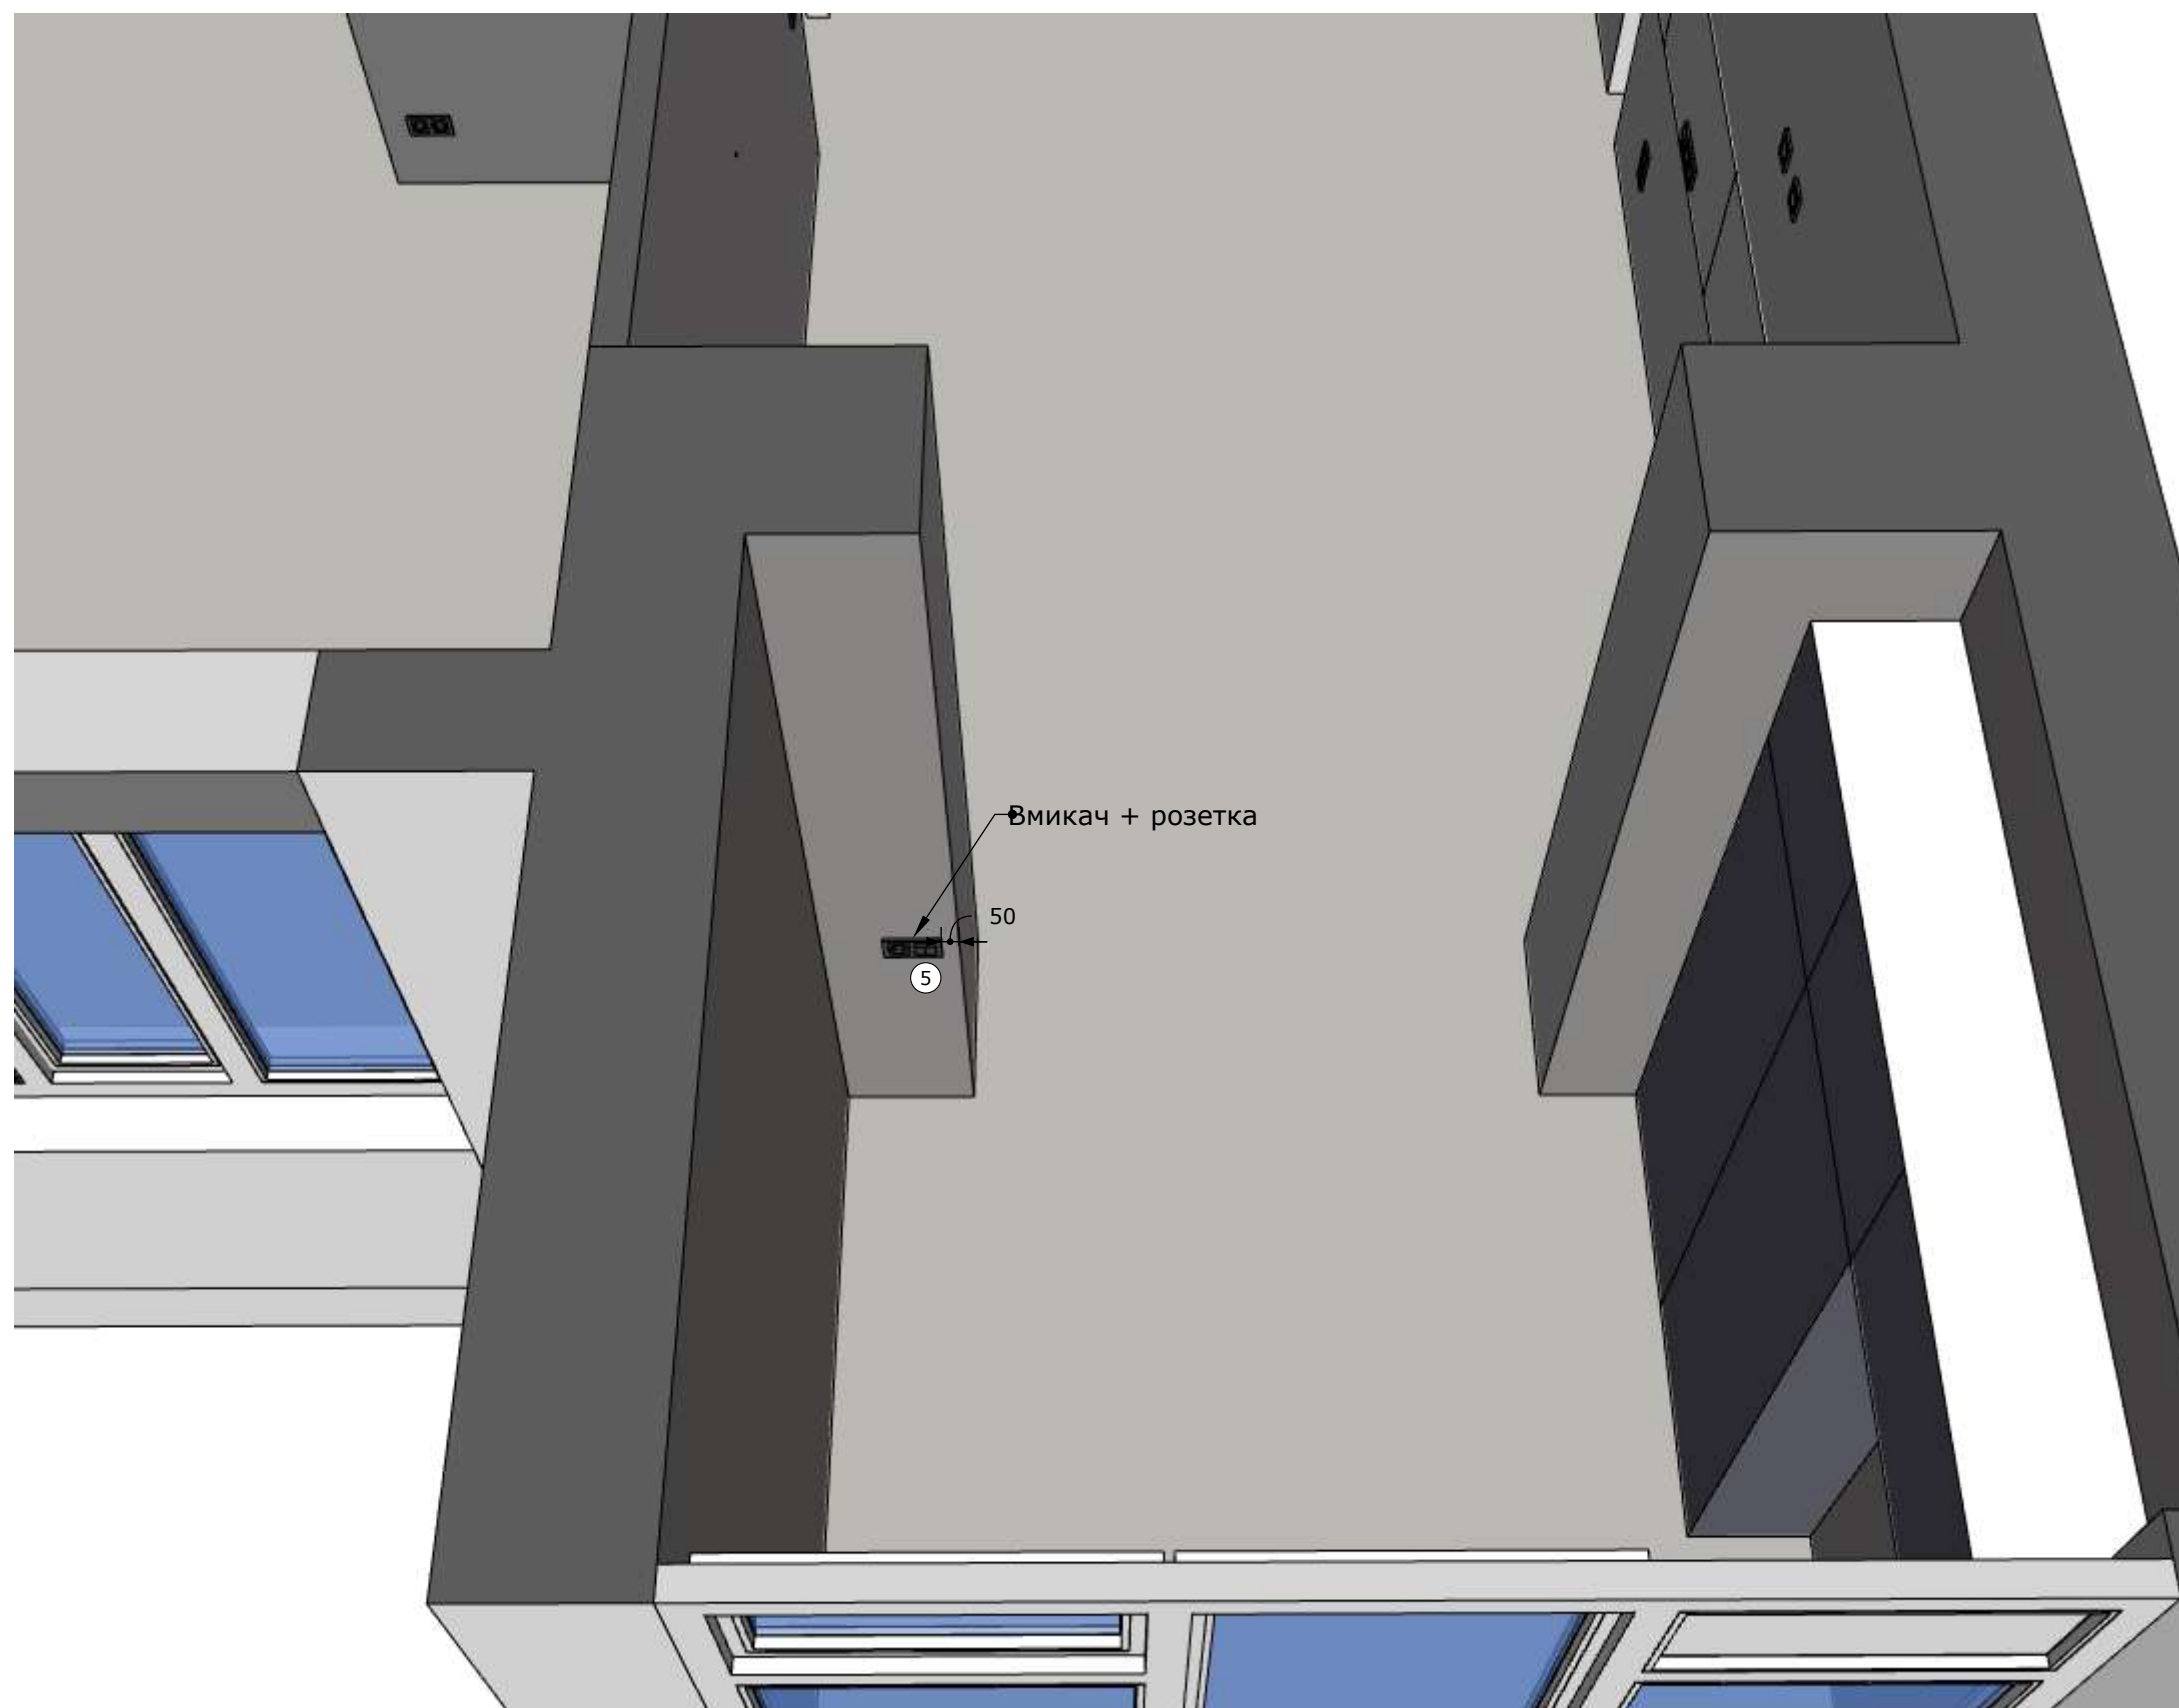

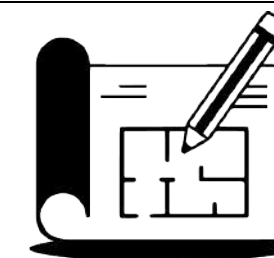

АрхЕфект

arhefekt.com.ua
arhefekt@gmail.com

Умовні позначення:

① Ⓐ Світлова група

Ⓐ Вивід кабелю

Якщо не вказано інше:

h Розетки = 25см

h Вимикача = 90см

Відступ від отвору ~ 15см

Висота всіх електроточок вказана від чистового підлогового покриття.

Розмітку рекомендується проводити за допомогою лазерних рівнів. Якщо просто заміряти від підлоги, особливо до вирівнювання стяжкою, то в підсумку електроточки можуть вийти на різній висоті.


Увага:


Перевірте розміри на власну зручність і проконсультуйтеся з електриком.

Електроточки11 - (Зал)

Лист 44

Листов 63

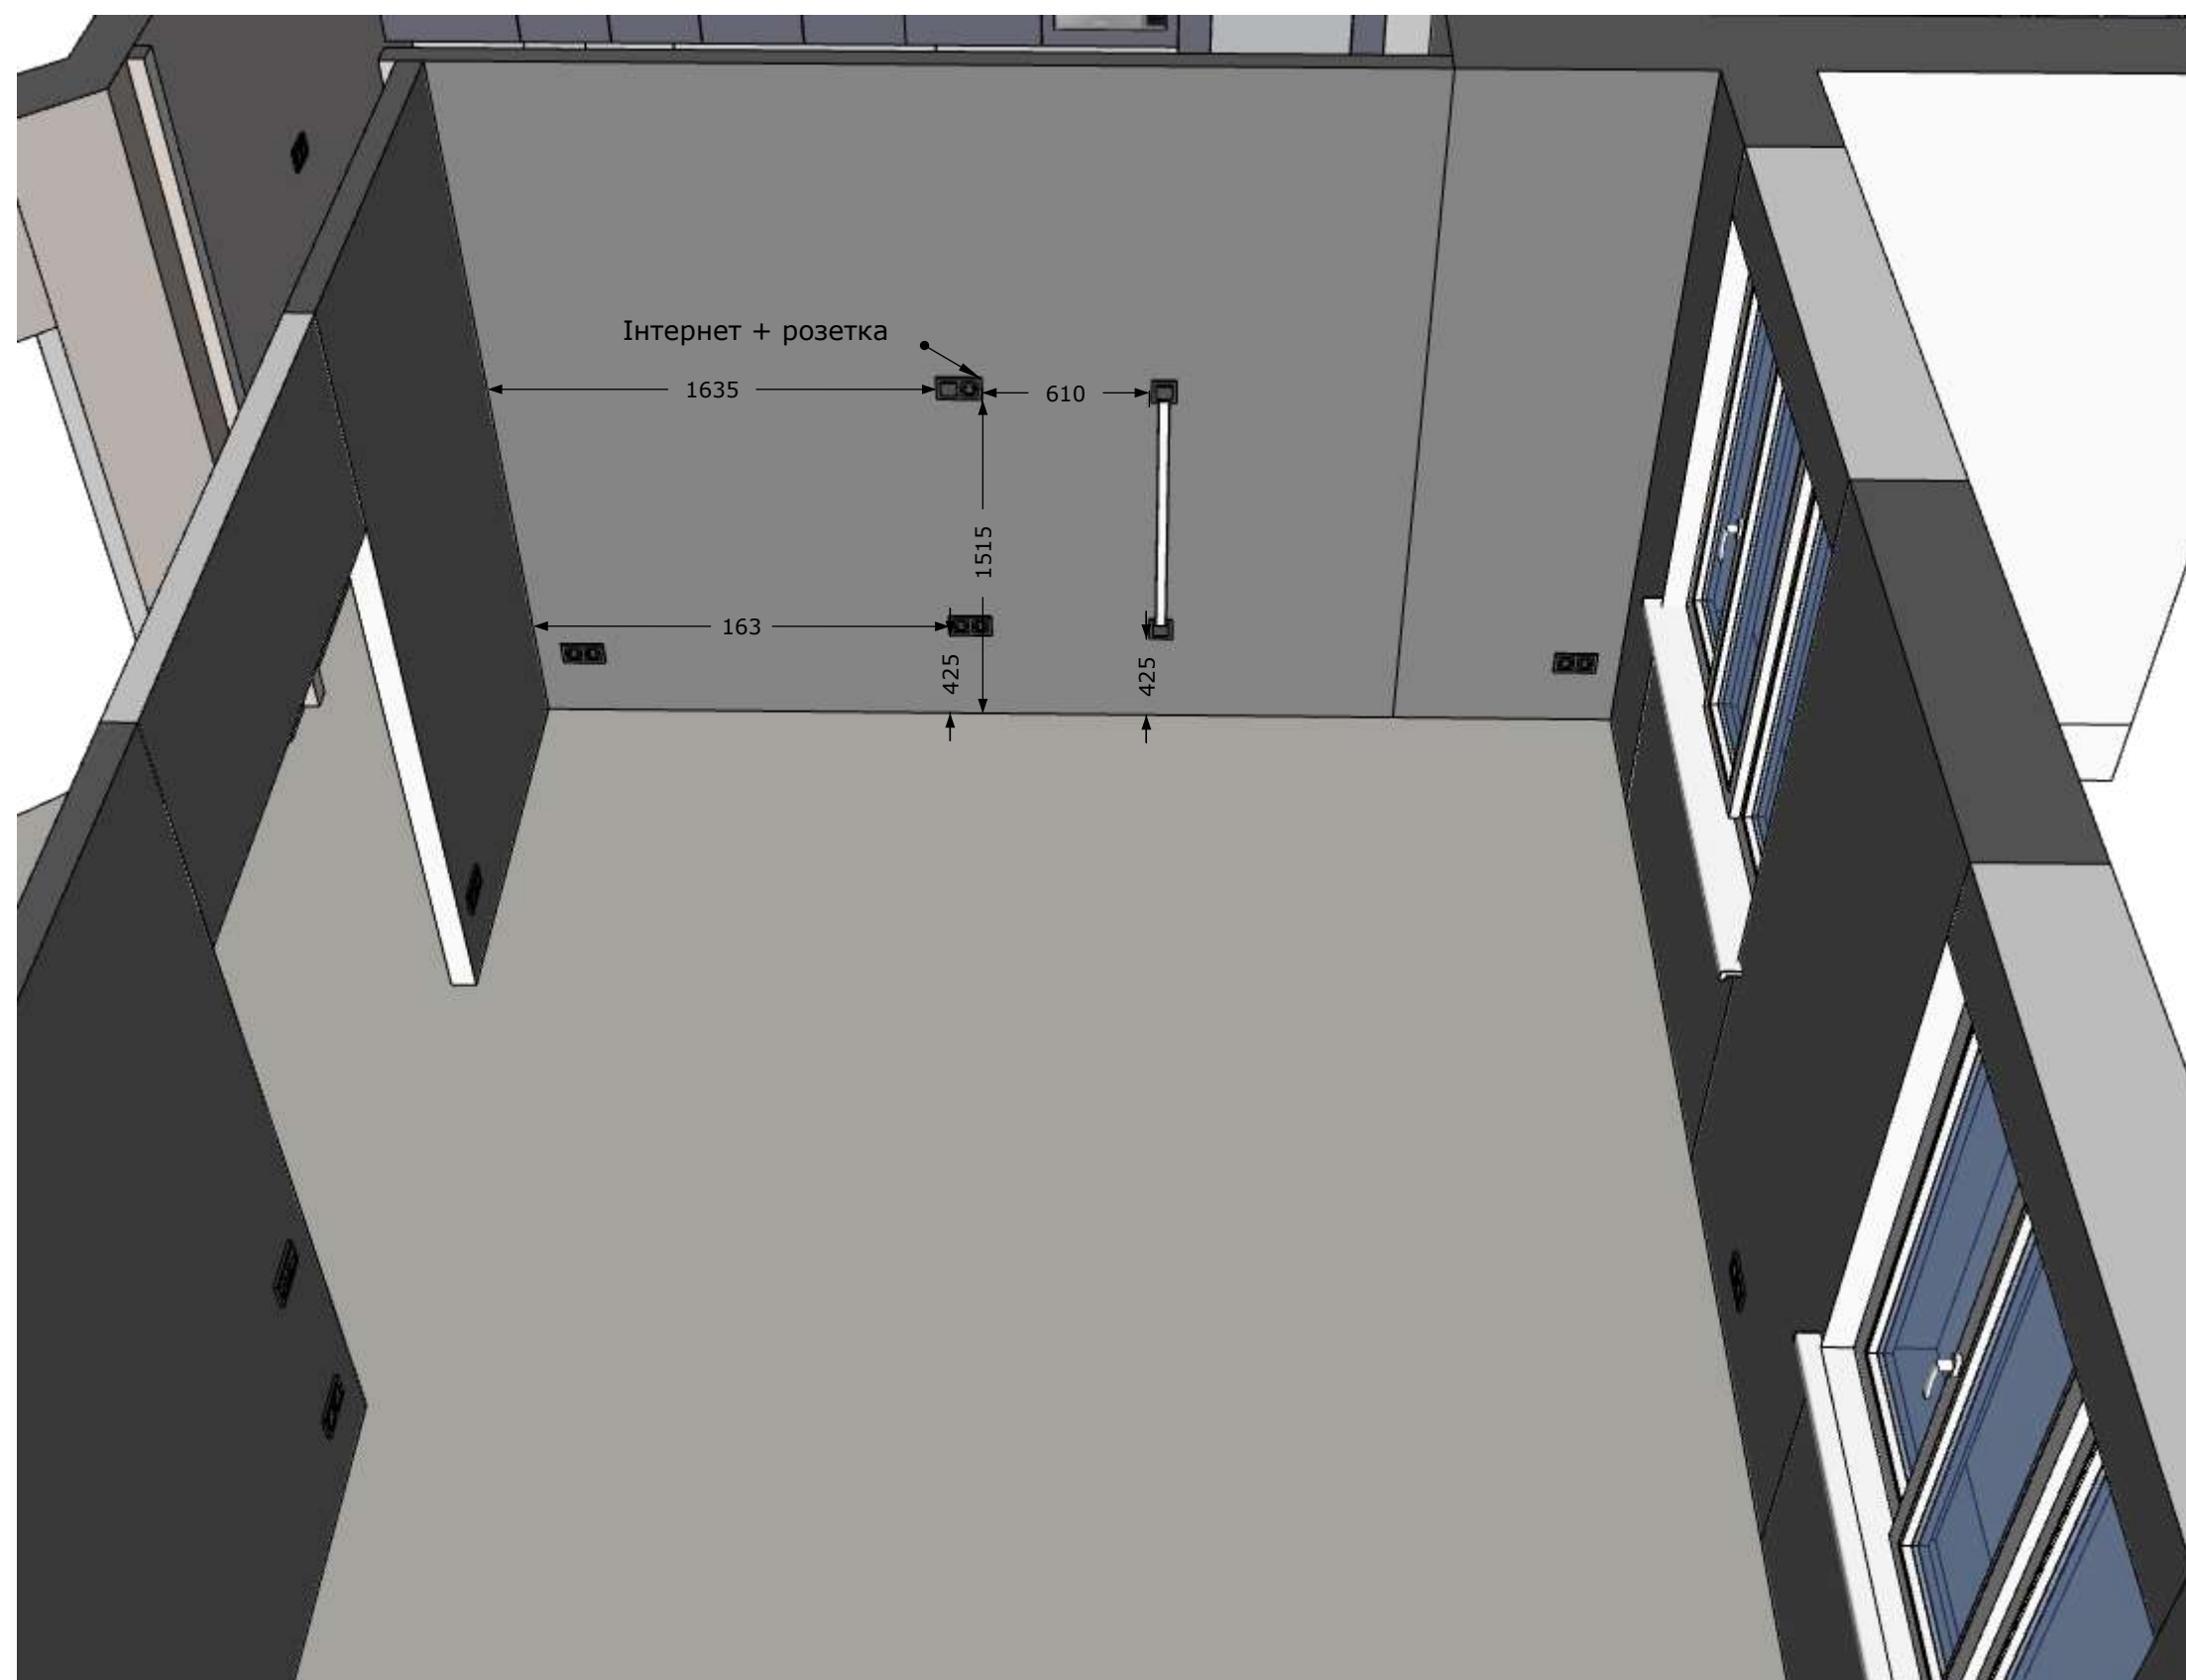

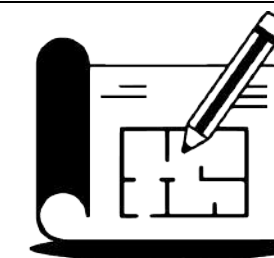

АрхЕфект

arhefekt.com.ua
arhefekt@gmail.com

Умовні позначення:

- ① Ⓐ Світлова група
Ⓐ Вивід кабелю

Якщо не вказано інше:

h Розетки = 25см
h Вимикача = 90см
Відступ від отвору ~ 15см

Висота всіх електроточок вказана від чистового підлогового покриття.

Розмітку рекомендується проводити за допомогою лазерних рівнів. Якщо просто заміряти від підлоги, особливо до вирівнювання стяжкою, то в підсумку електроточки можуть вийти на різній висоті.


Увага:


Перевірте розміри на власну зручність і проконсультуйтеся з електриком.

Електроточки12 - (Зал)

Лист 45

Листов 63

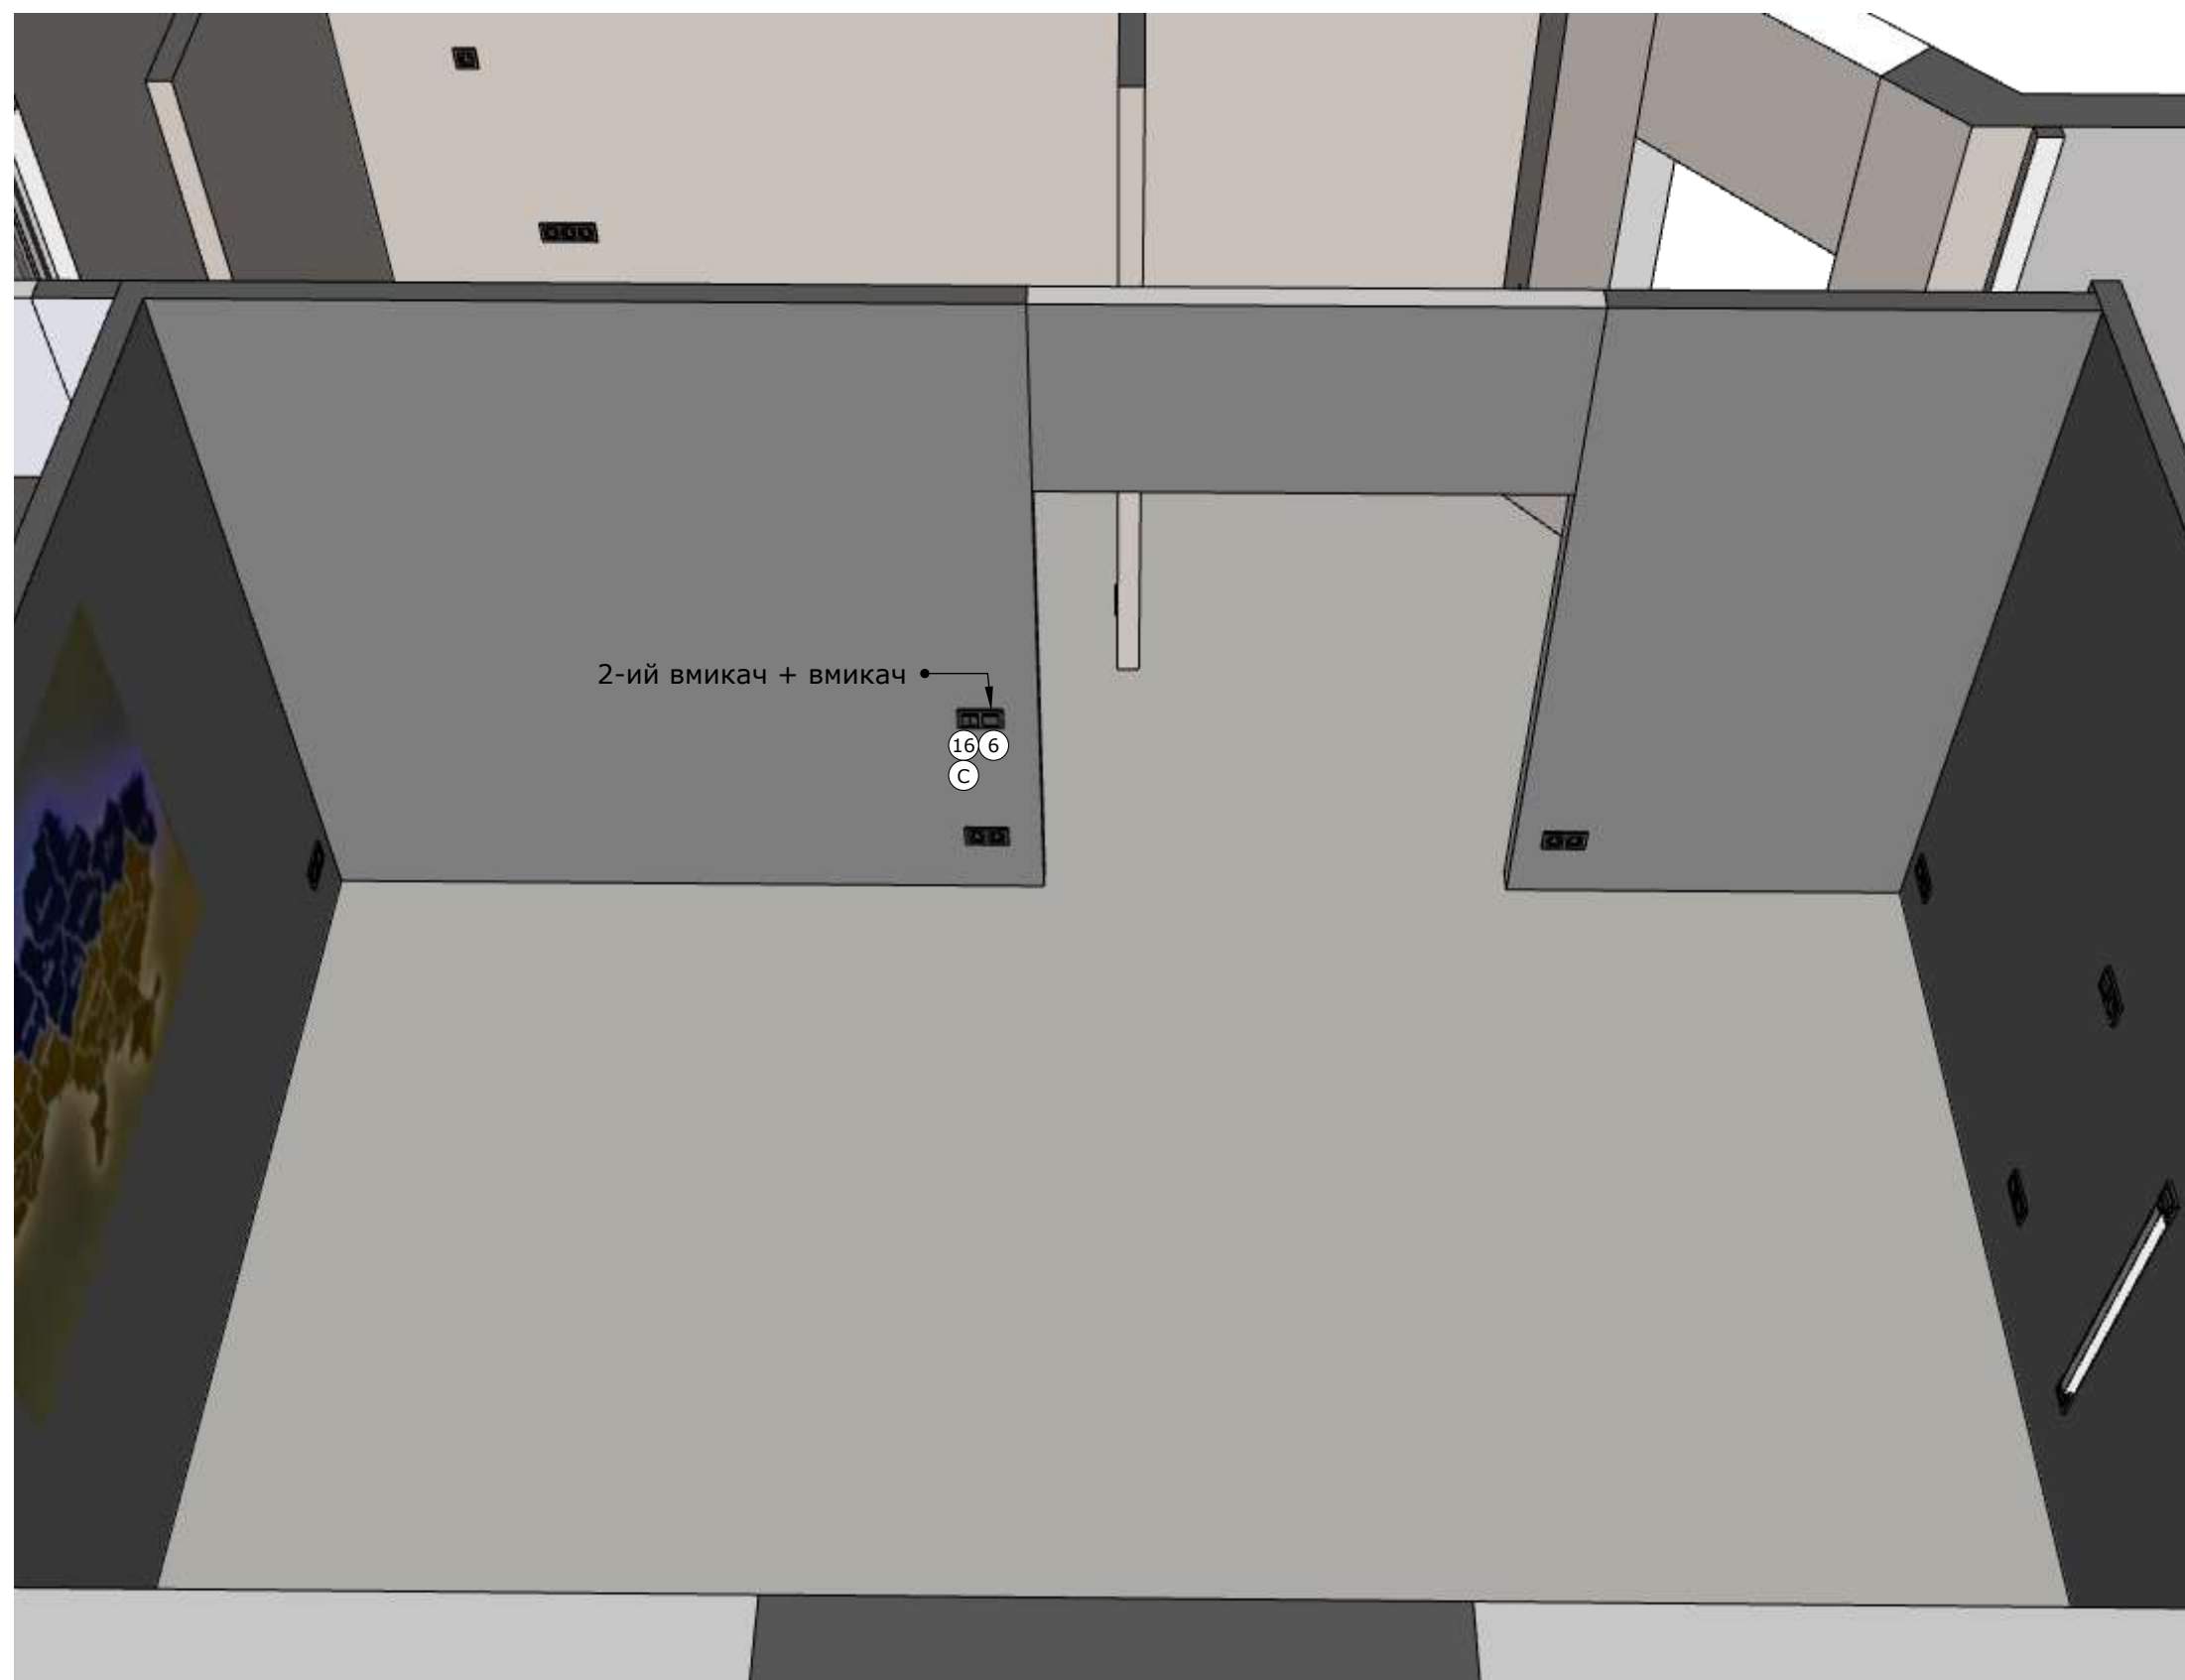

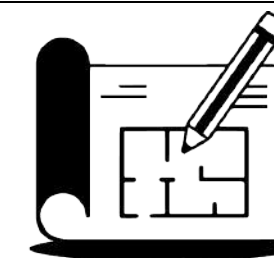

АрхЕфект

arhefekt.com.ua
arhefekt@gmail.com

Умовні позначення:

① Ⓐ Світлова група

Ⓐ Вивід кабелю

Якщо не вказано інше:

h Розетки = 25см

h Вимикача = 90см

Відступ від отвору ~ 15см

Висота всіх електроточок вказана від чистового підлогового покриття.

Розмітку рекомендується проводити за допомогою лазерних рівнів. Якщо просто заміряти від підлоги, особливо до вирівнювання стяжкою, то в підсумку електроточки можуть вийти на різній висоті.


Увага:


Перевірте розміри на власну зручність і проконсультуйтеся з електриком.

Електроточки13 - (Зал)

Лист 46

Листов 63

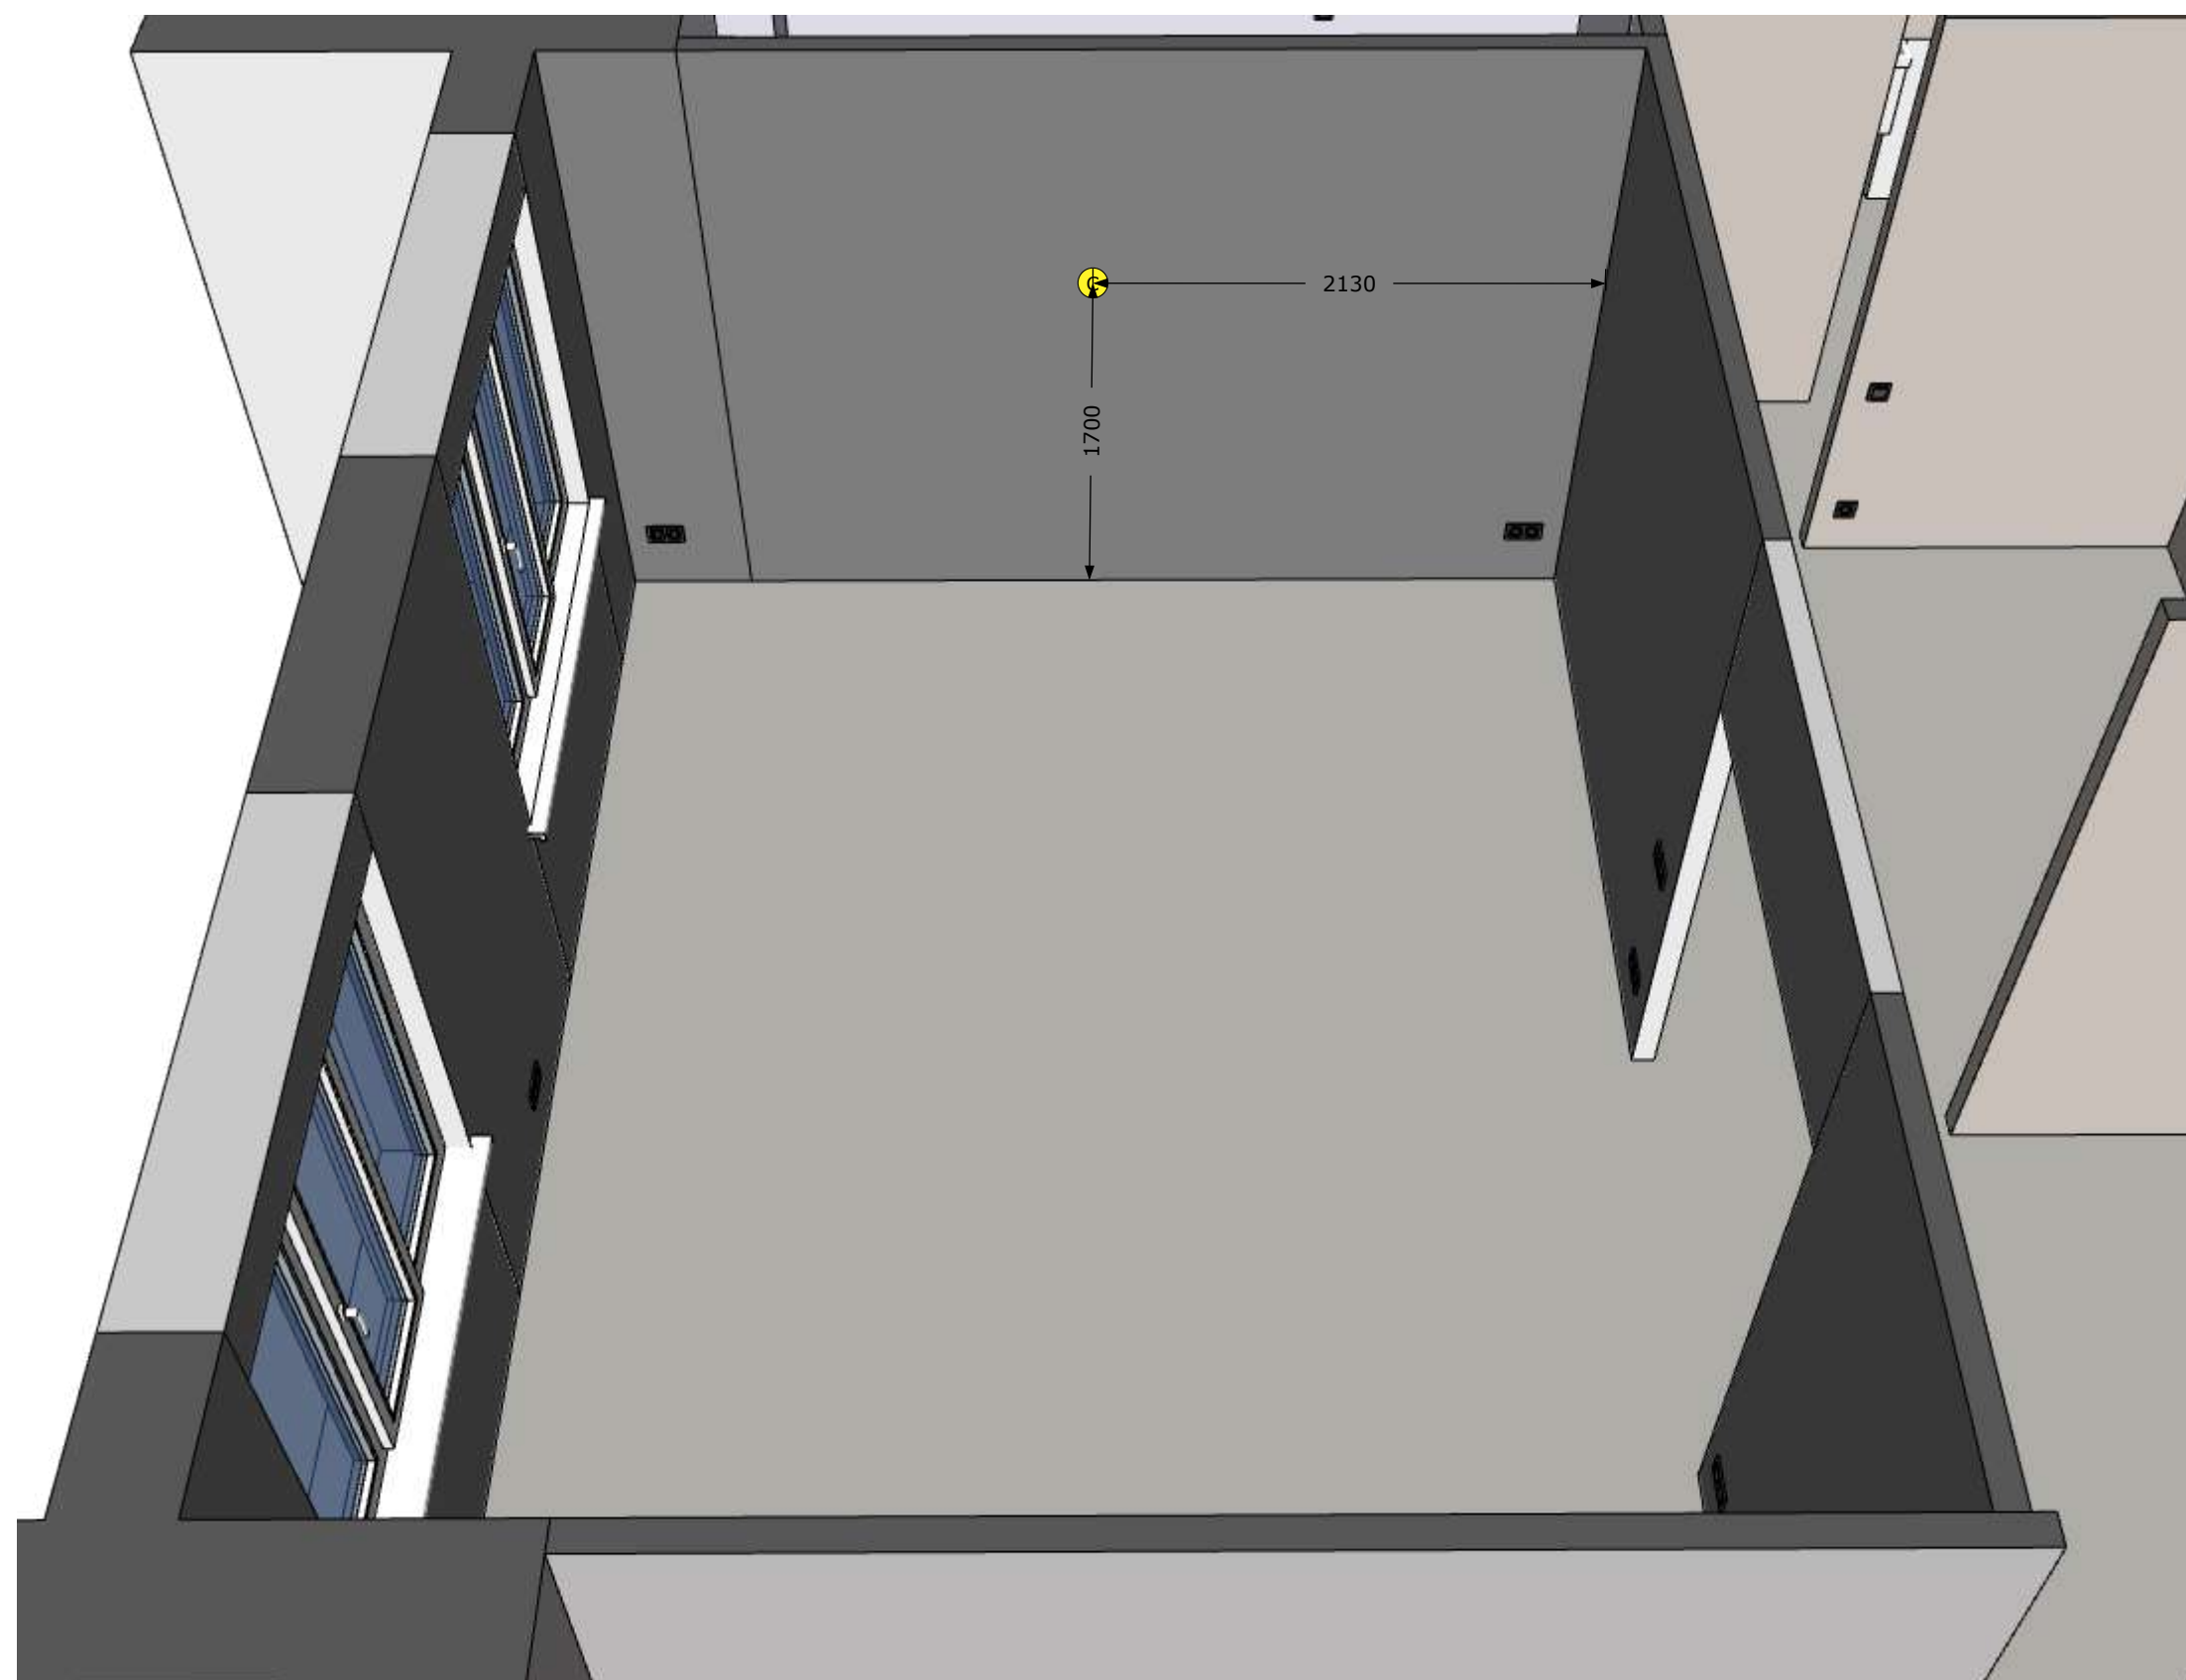

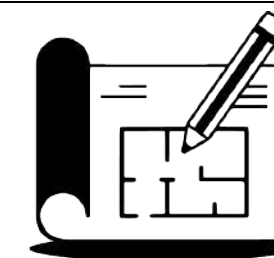

АрхЕфект

arhefekt.com.ua
arhefekt@gmail.com

Умовні позначення:

- ① Ⓐ Світлова група
Ⓐ Вивід кабелю

Якщо не вказано інше:

h Розетки = 25см
h Вимикача = 90см
Відступ від отвору ~ 15см

Висота всіх електроточок вказана від чистового підлогового покриття.

Розмітку рекомендується проводити за допомогою лазерних рівнів. Якщо просто заміряти від підлоги, особливо до вирівнювання стяжкою, то в підсумку електроточки можуть вийти на різній висоті.


Увага:


Перевірте розміри на власну зручність і проконсультуйтеся з електриком.

Електроточки14 - (Зал)

Лист 47

Листов 63

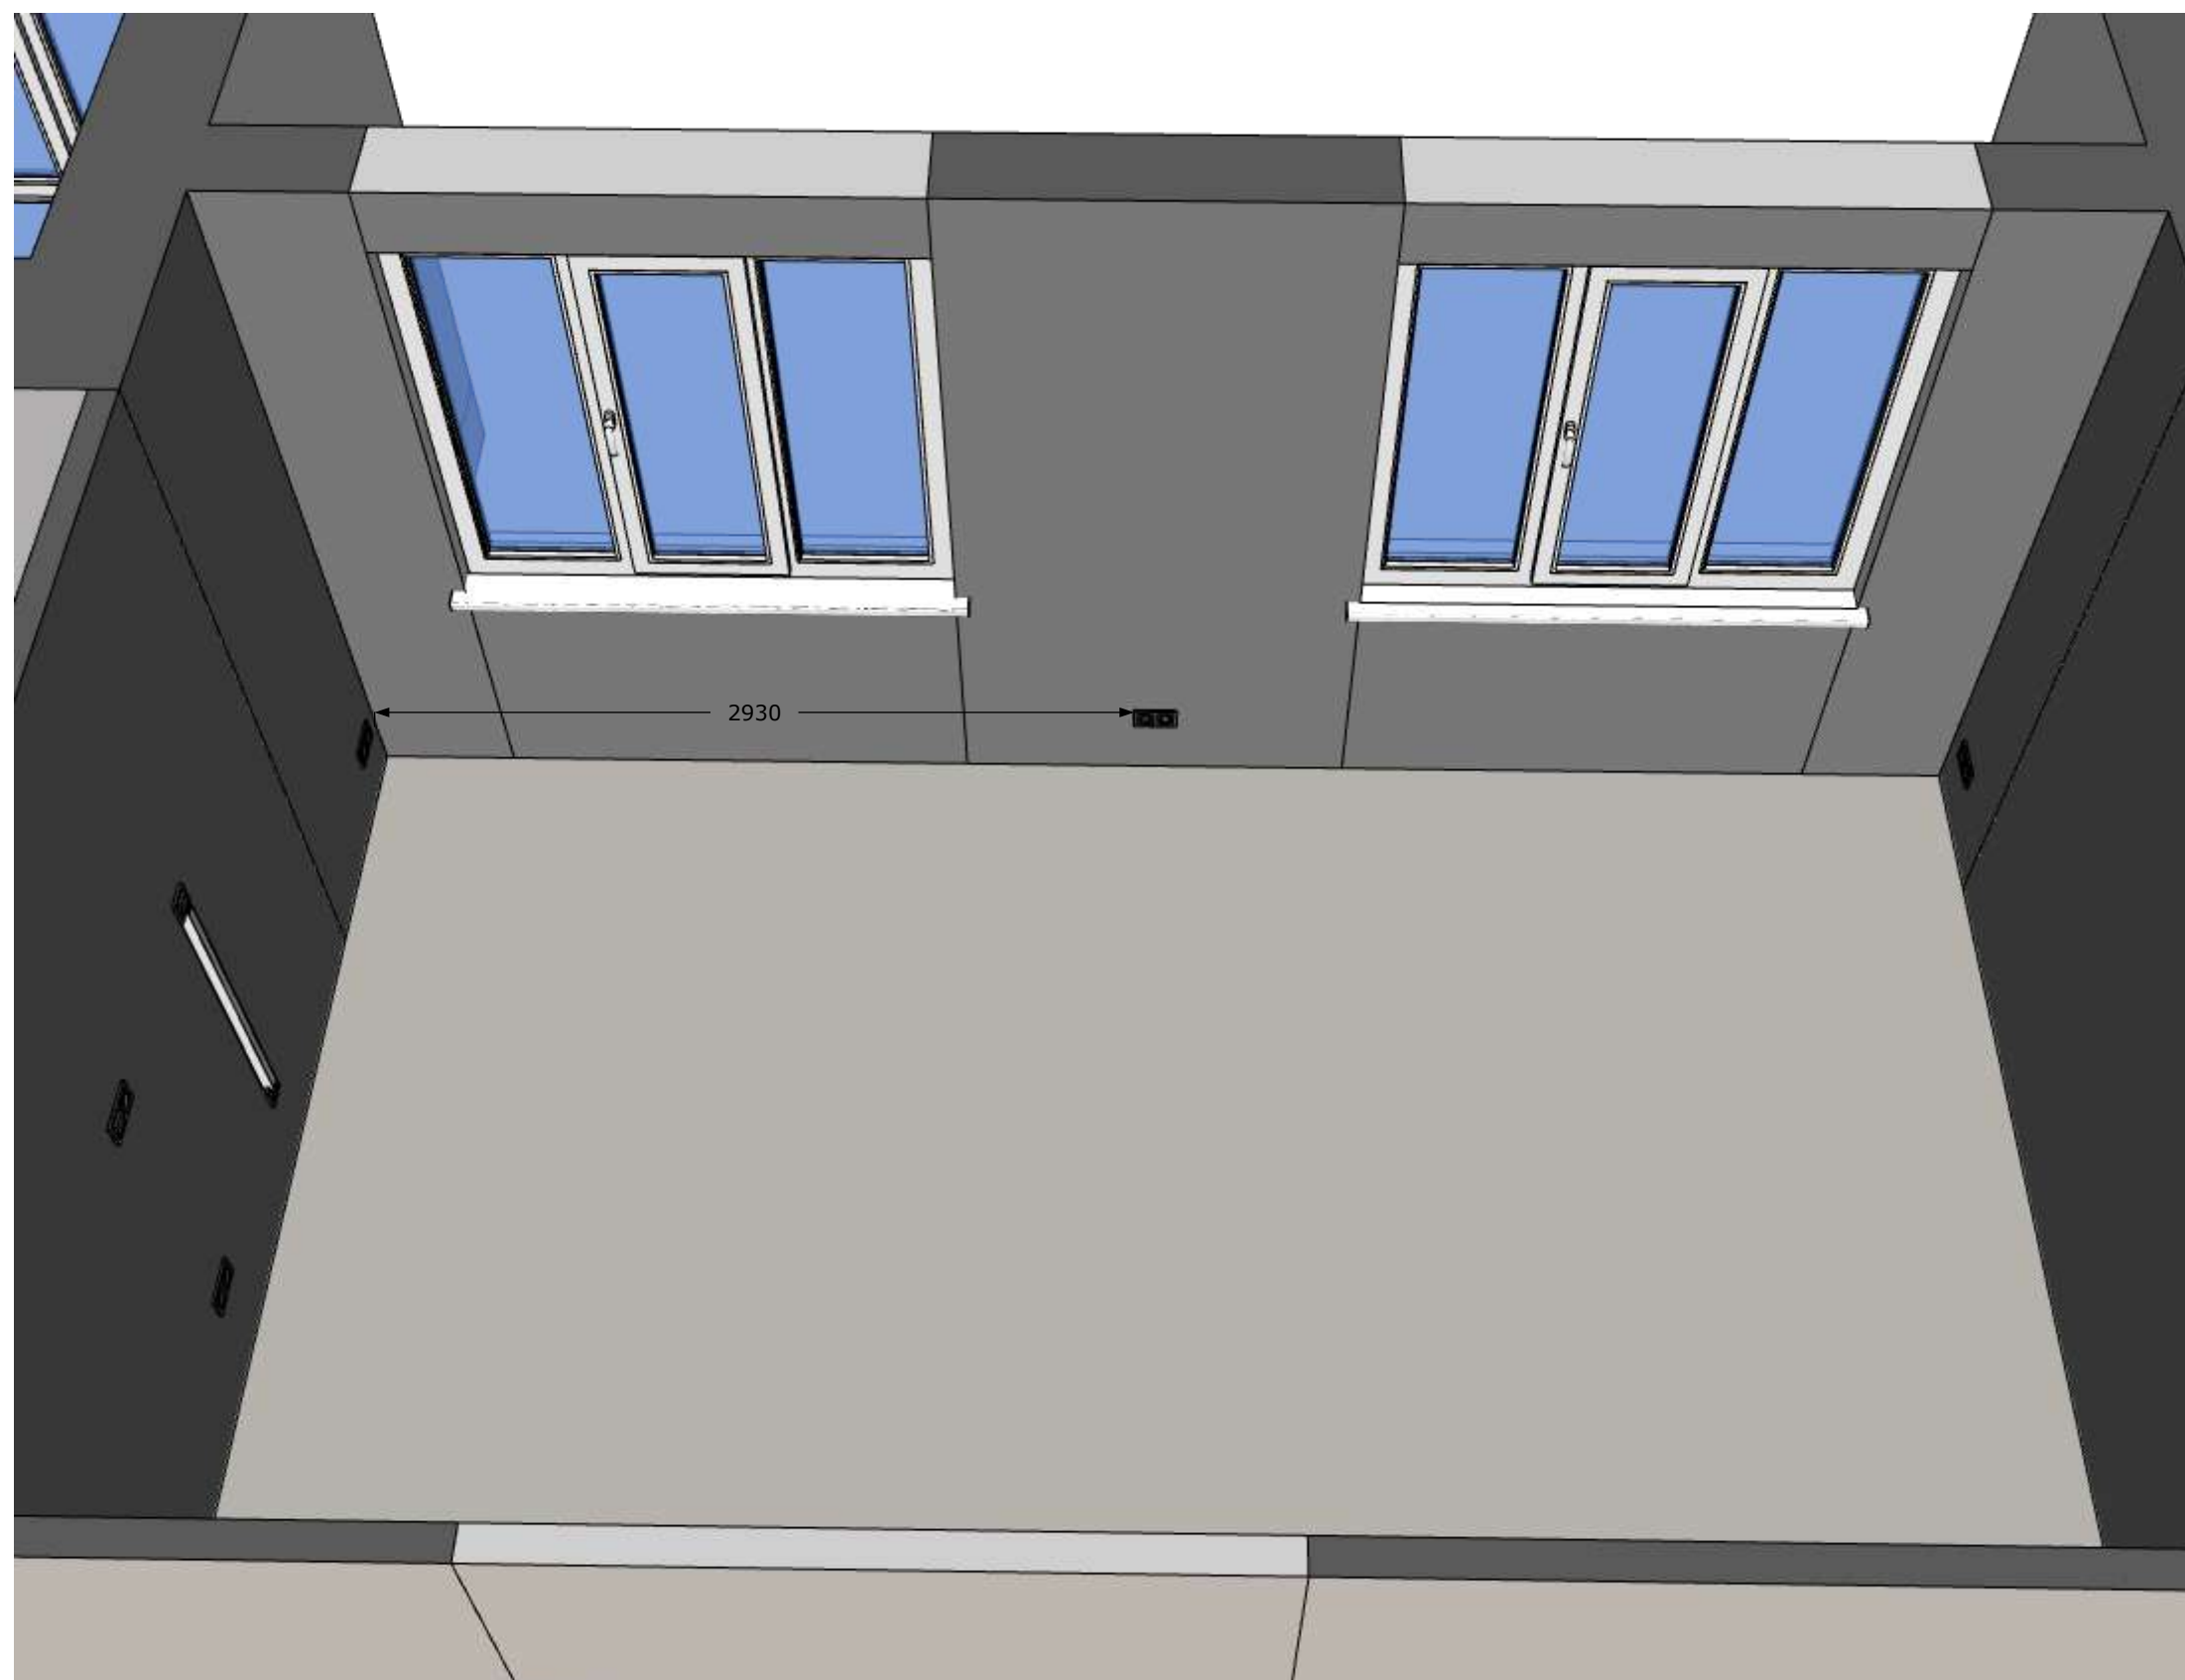

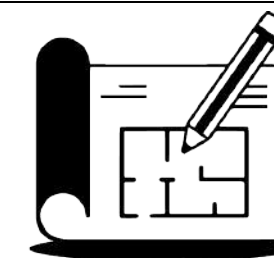

АрхЕфект

arhefekt.com.ua
arhefekt@gmail.com

Умовні позначення:

① ① Світлова група

Ⓐ Вивід кабелю

Якщо не вказано інше:

h Розетки = 25см

h Вимикача = 90см

Відступ від отвору ~ 15см

Висота всіх електроточок вказана від чистового підлогового покриття.

Розмітку рекомендується проводити за допомогою лазерних рівнів. Якщо просто заміряти від підлоги, особливо до вирівнювання стяжкою, то в підсумку електроточки можуть вийти на різній висоті.


Увага:


Перевірте розміри на власну зручність і проконсультуйтеся з електриком.

**Електроточки15 -
(Санузел)**

Лист 48

Листов 63

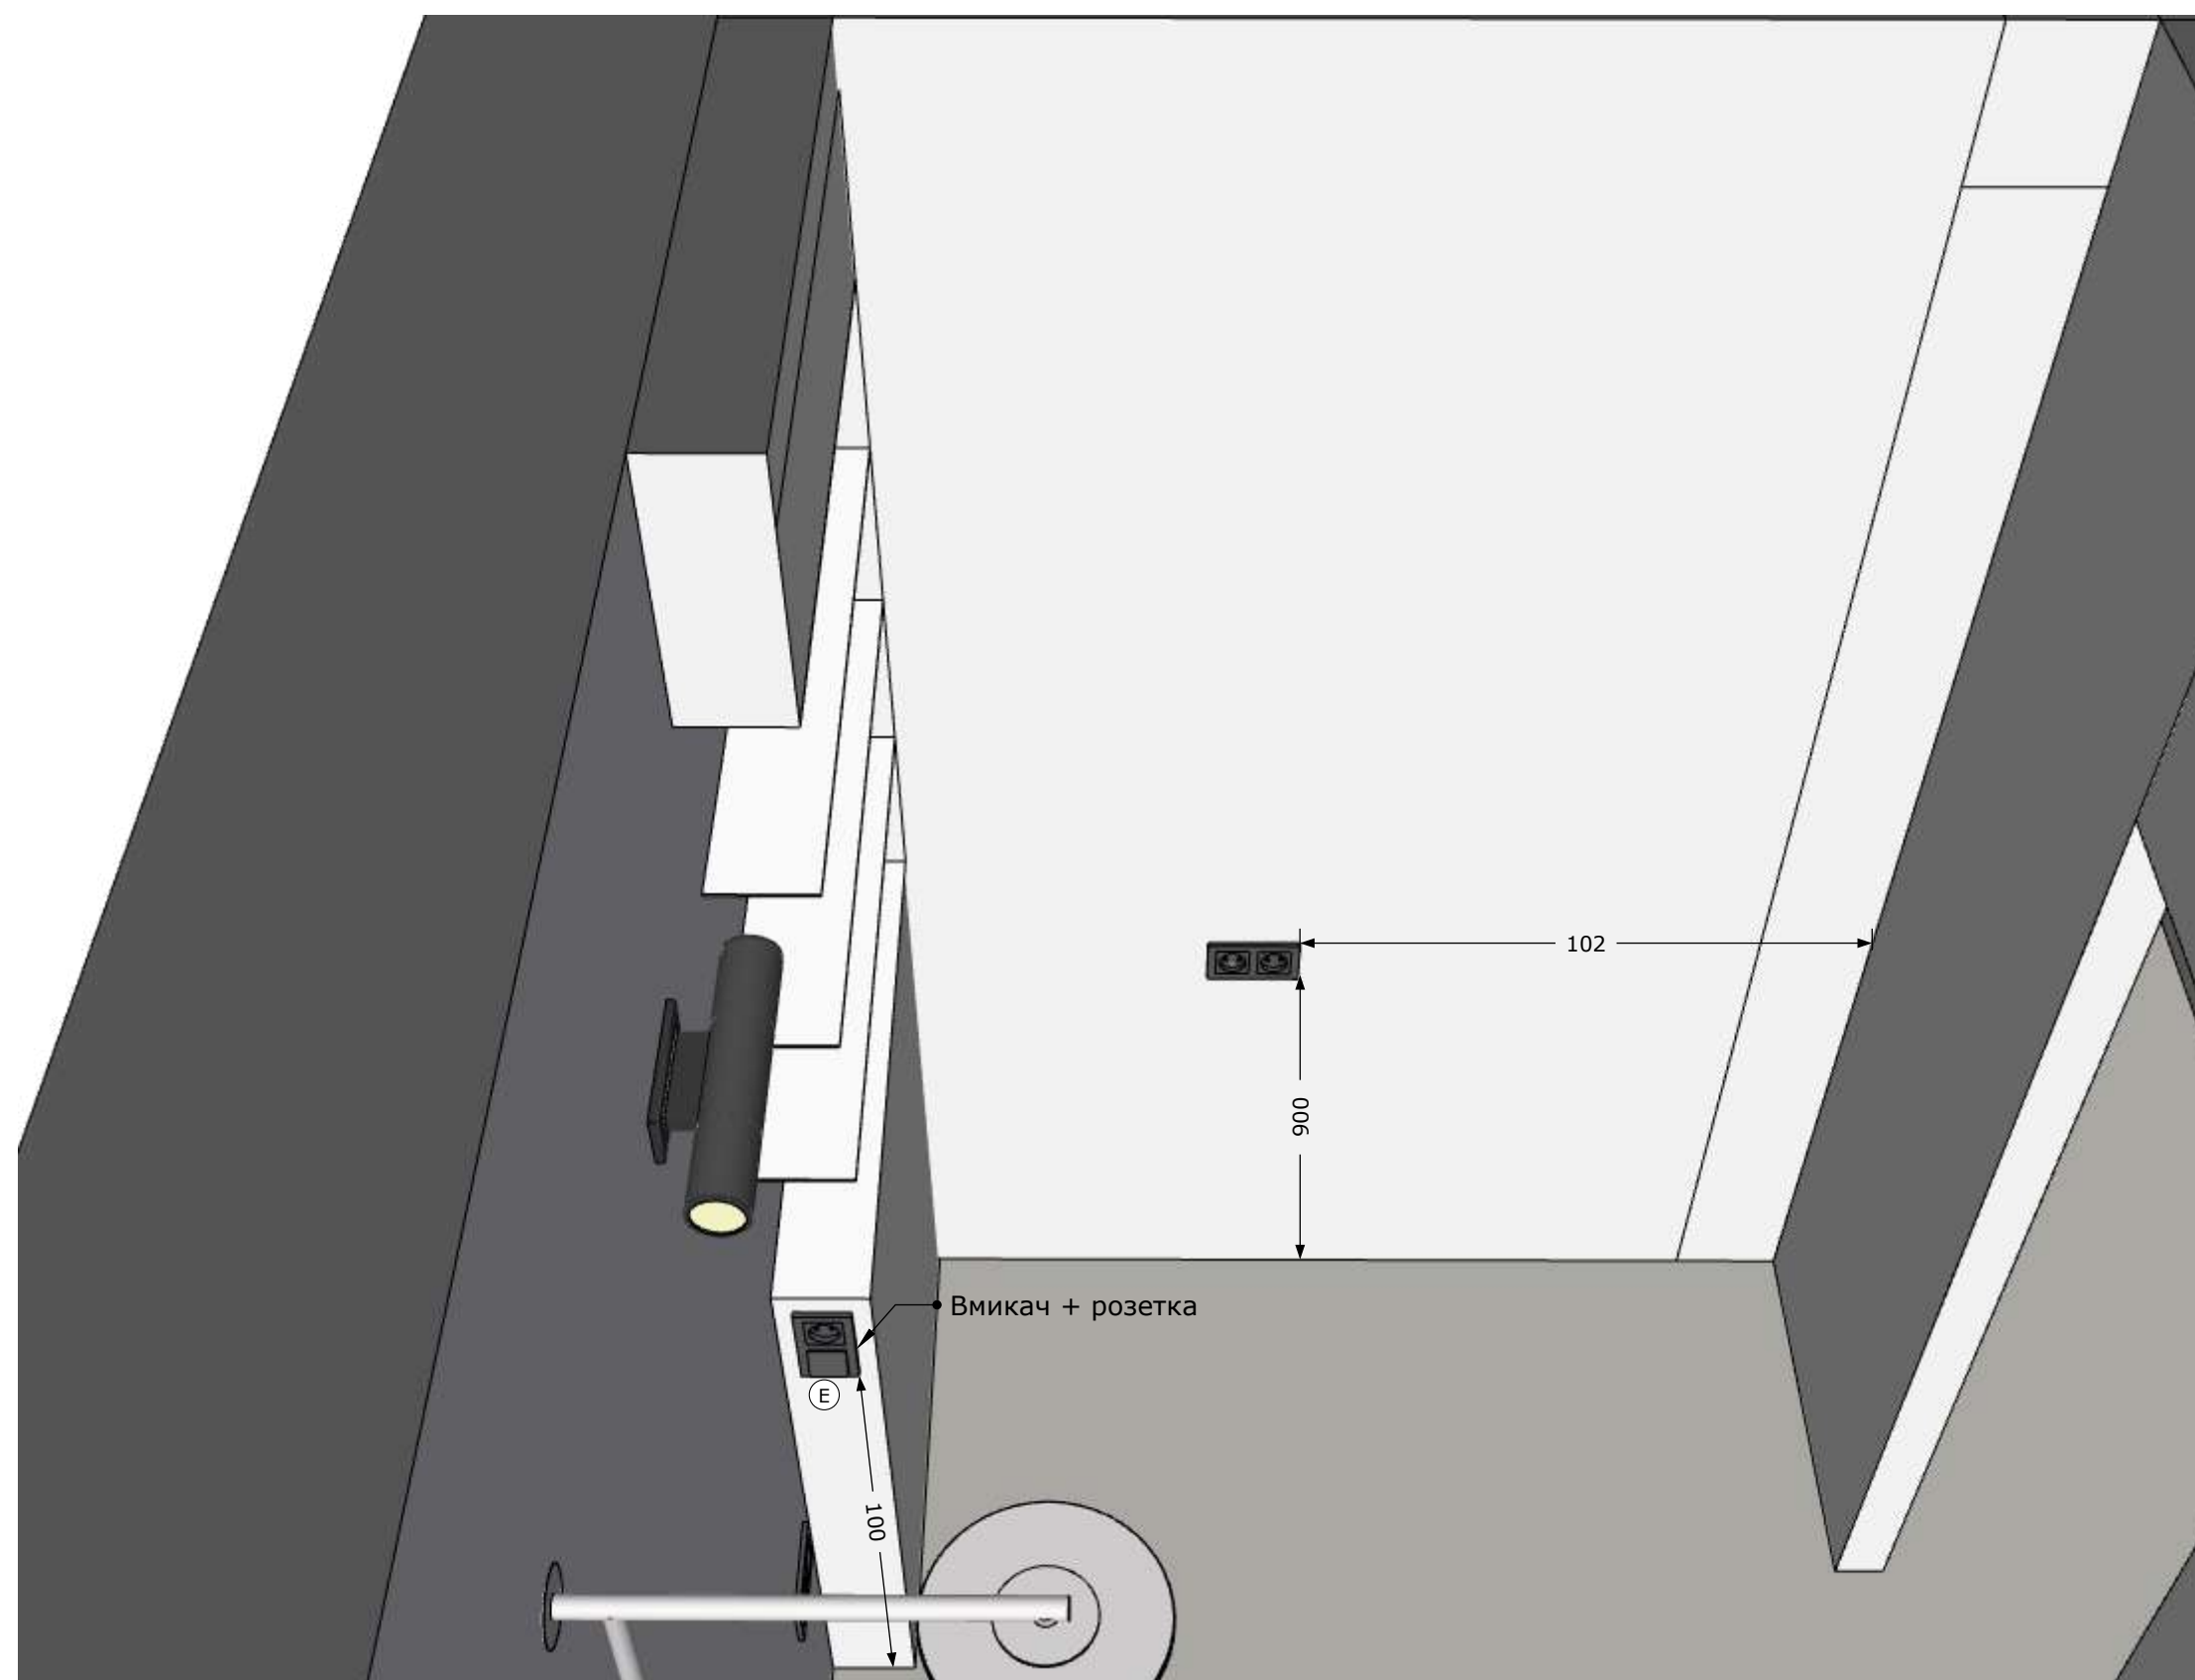

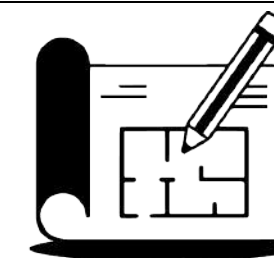

АрхЕфект

arhefekt.com.ua
arhefekt@gmail.com

Умовні позначення:

- ① Ⓐ Світлова група
Ⓐ Вивід кабелю

Якщо не вказано інше:

h Розетки = 25см
h Вимикача = 90см
Відступ від отвору ~ 15см

Висота всіх електроточок вказана від чистового підлогового покриття.

Розмітку рекомендується проводити за допомогою лазерних рівнів. Якщо просто заміряти від підлоги, особливо до вирівнювання стяжкою, то в підсумку електроточки можуть вийти на різній висоті.


Увага:

Перевірте розміри на власну зручність і проконсультуйтеся з електриком.

**Електроточки16 -
(Санузел)**

Лист 49

Листов 63

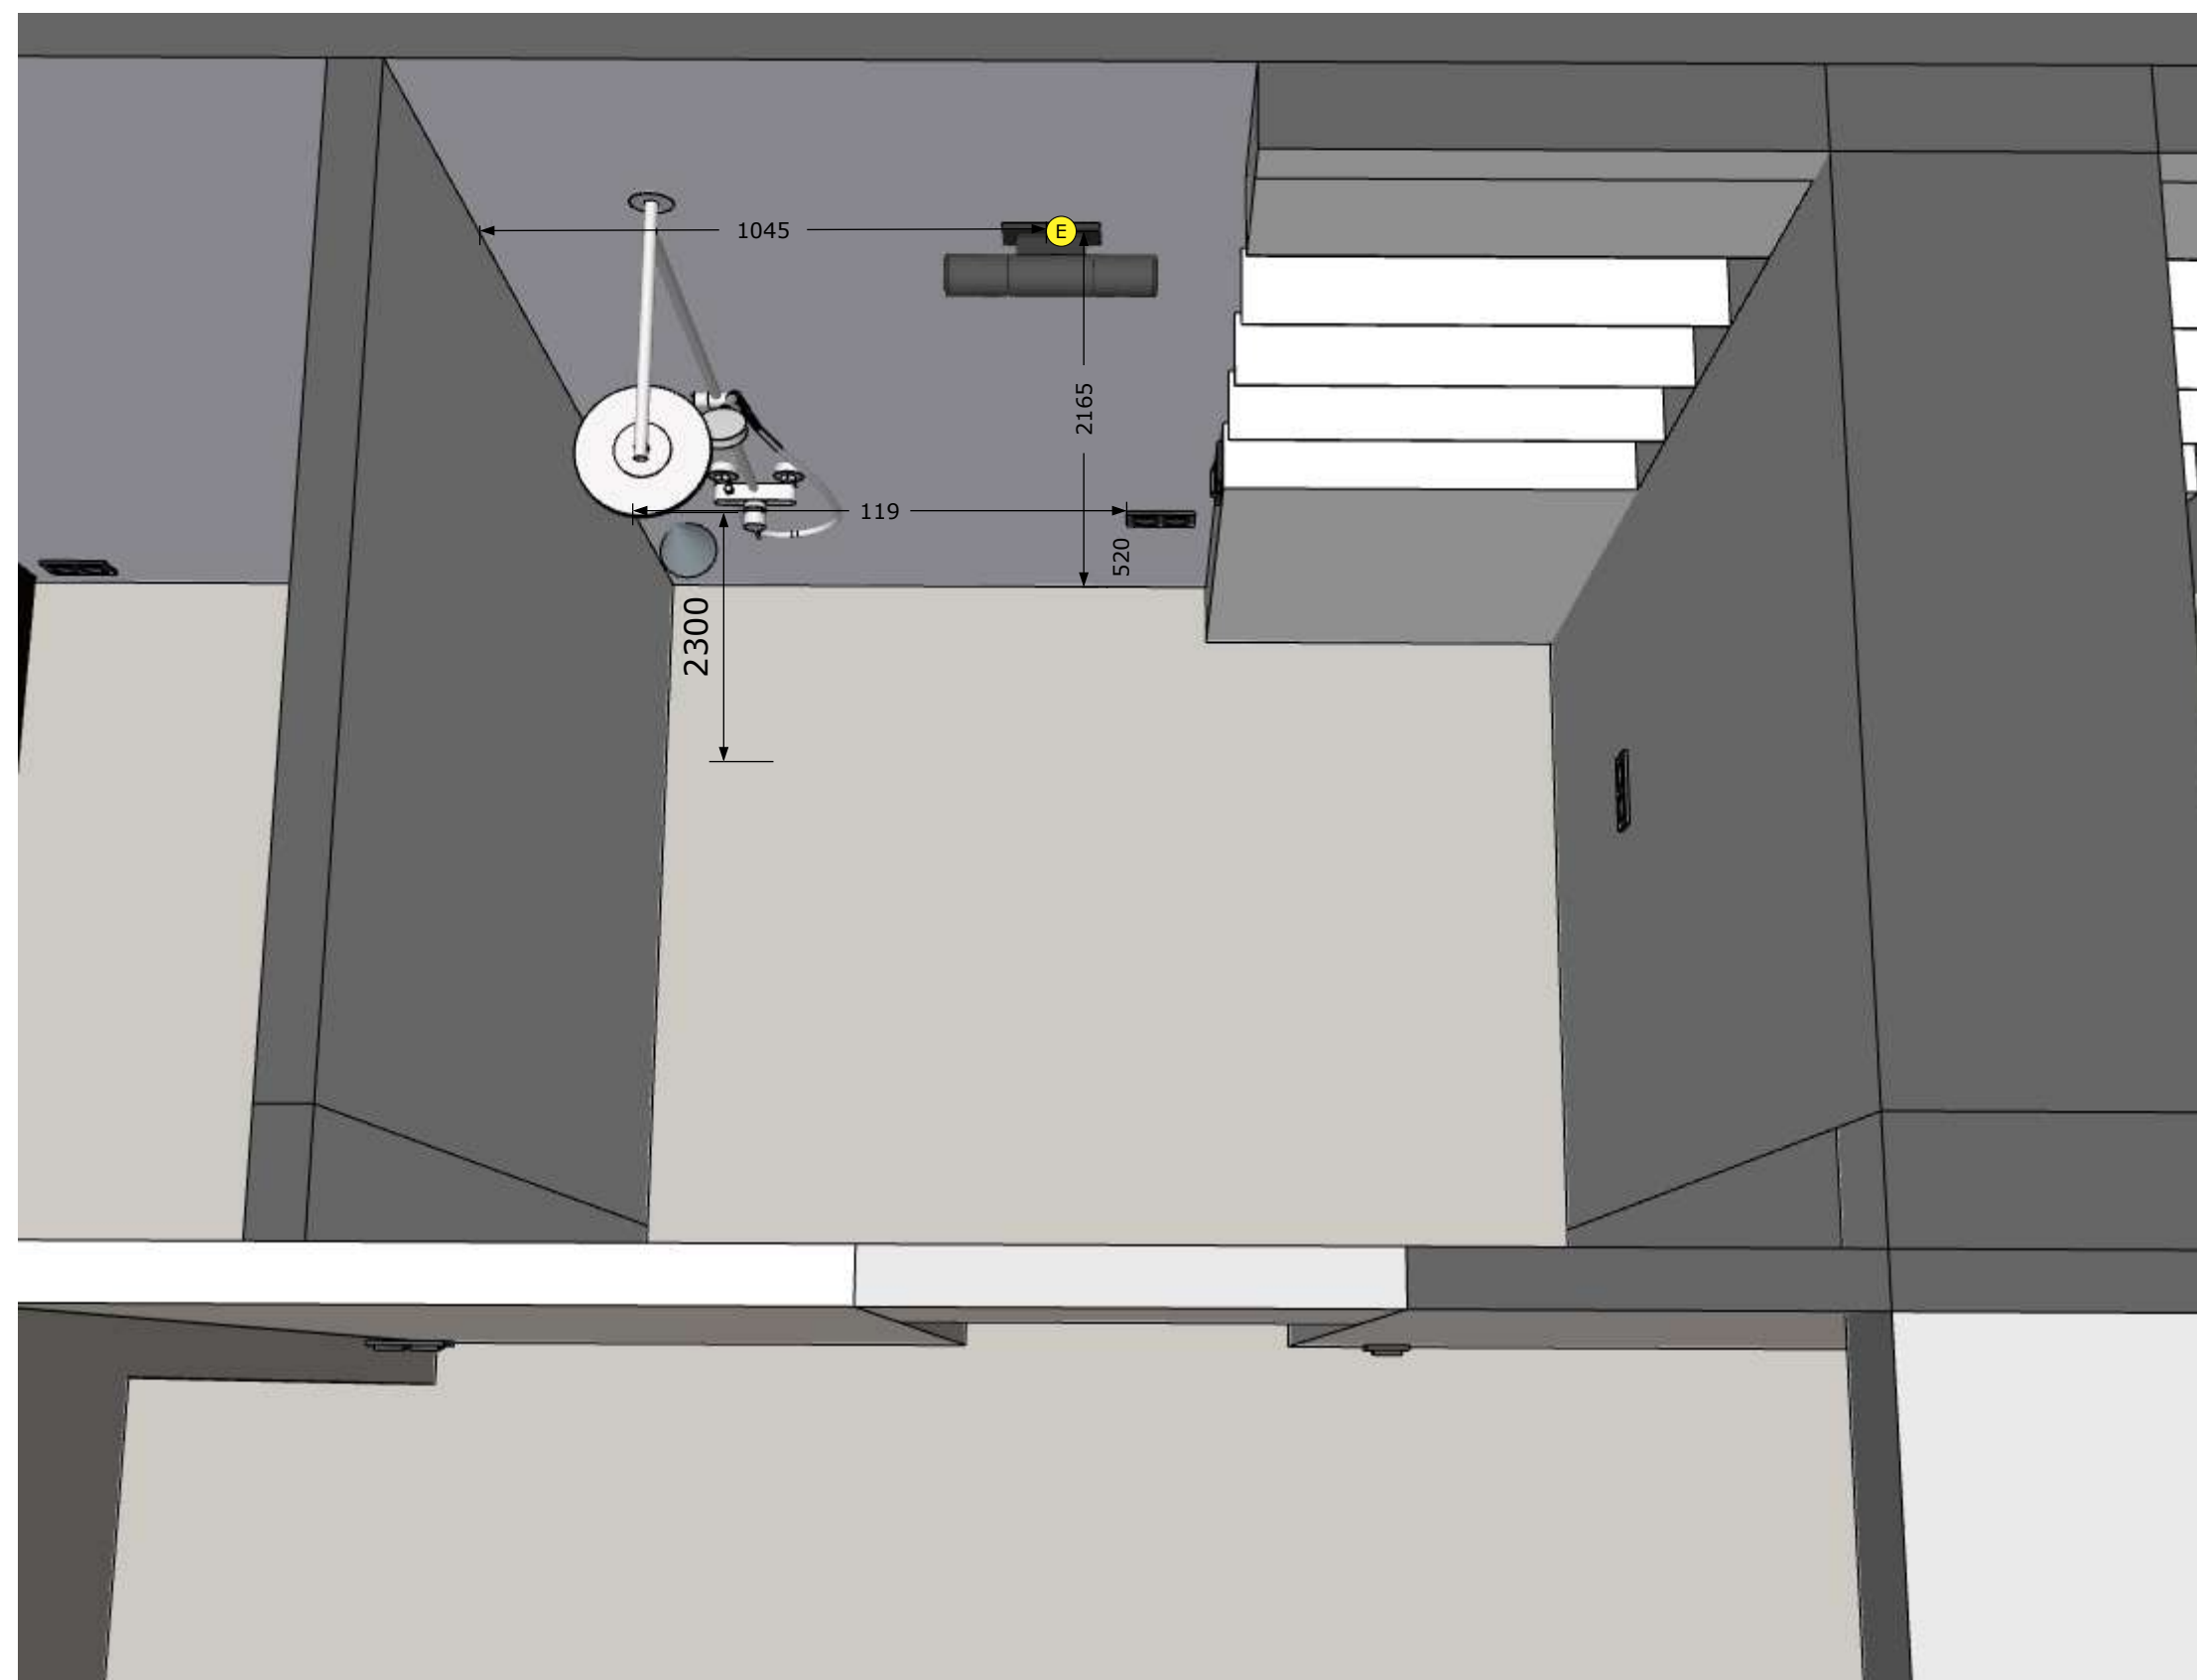



АрхЕфект

arhefekt.com.ua
arhefekt@gmail.com

Умовні позначення:

- ① Ⓐ Світлова група
Ⓐ Вивід кабелю

Якщо не вказано інше:

h Розетки = 25см
h Вимикача = 90см
Відступ від отвору ~ 15см

Висота всіх електроточок вказана від чистового підлогового покриття.

Розмітку рекомендується проводити за допомогою лазерних рівнів. Якщо просто заміряти від підлоги, особливо до вирівнювання стяжкою, то в підсумку електроточки можуть вийти на різній висоті.


Увага:

Перевірте розміри на власну зручність і проконсультуйтеся з електриком.

**Електроточки19 -
(Спальня)**

Лист 50

Листов 63

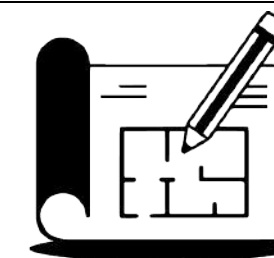

АрхЕфект

arhefekt.com.ua
arhefekt@gmail.com

Умовні позначення:

① ① А Світлова група

А Вивід кабелю

Якщо не вказано інше:

h Розетки = 25см
h Вимикача = 90см
Відступ від отвору ~ 15см

Висота всіх електроточок вказана від чистового підлогового покриття.

Розмітку рекомендується проводити за допомогою лазерних рівнів. Якщо просто заміряти від підлоги, особливо до вирівнювання стяжкою, то в підсумку електроточки можуть вийти на різній висоті.

Увага:


Перевірте розміри на власну зручність і проконсультуйтеся з електриком.

Електроточки20 - (Спальня)

Лист 51

Листов 63



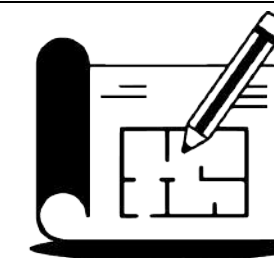

АрхЕфект

arhefekt.com.ua
arhefekt@gmail.com

Умовні позначення:

① ① Світлова група

Ⓐ Вивід кабелю

Якщо не вказано інше:

h Розетки = 25см

h Вимикача = 90см

Відступ від отвору ~ 15см

Висота всіх електроточок вказана від чистового підлогового покриття.

Розмітку рекомендується проводити за допомогою лазерних рівнів. Якщо просто заміряти від підлоги, особливо до вирівнювання стяжкою, то в підсумку електроточки можуть вийти на різній висоті.


Увага:



Перевірте розміри на власну зручність і проконсультуйтеся з електриком.

**Електроточки21 -
(Спальня)**

Лист 52

Листов 63

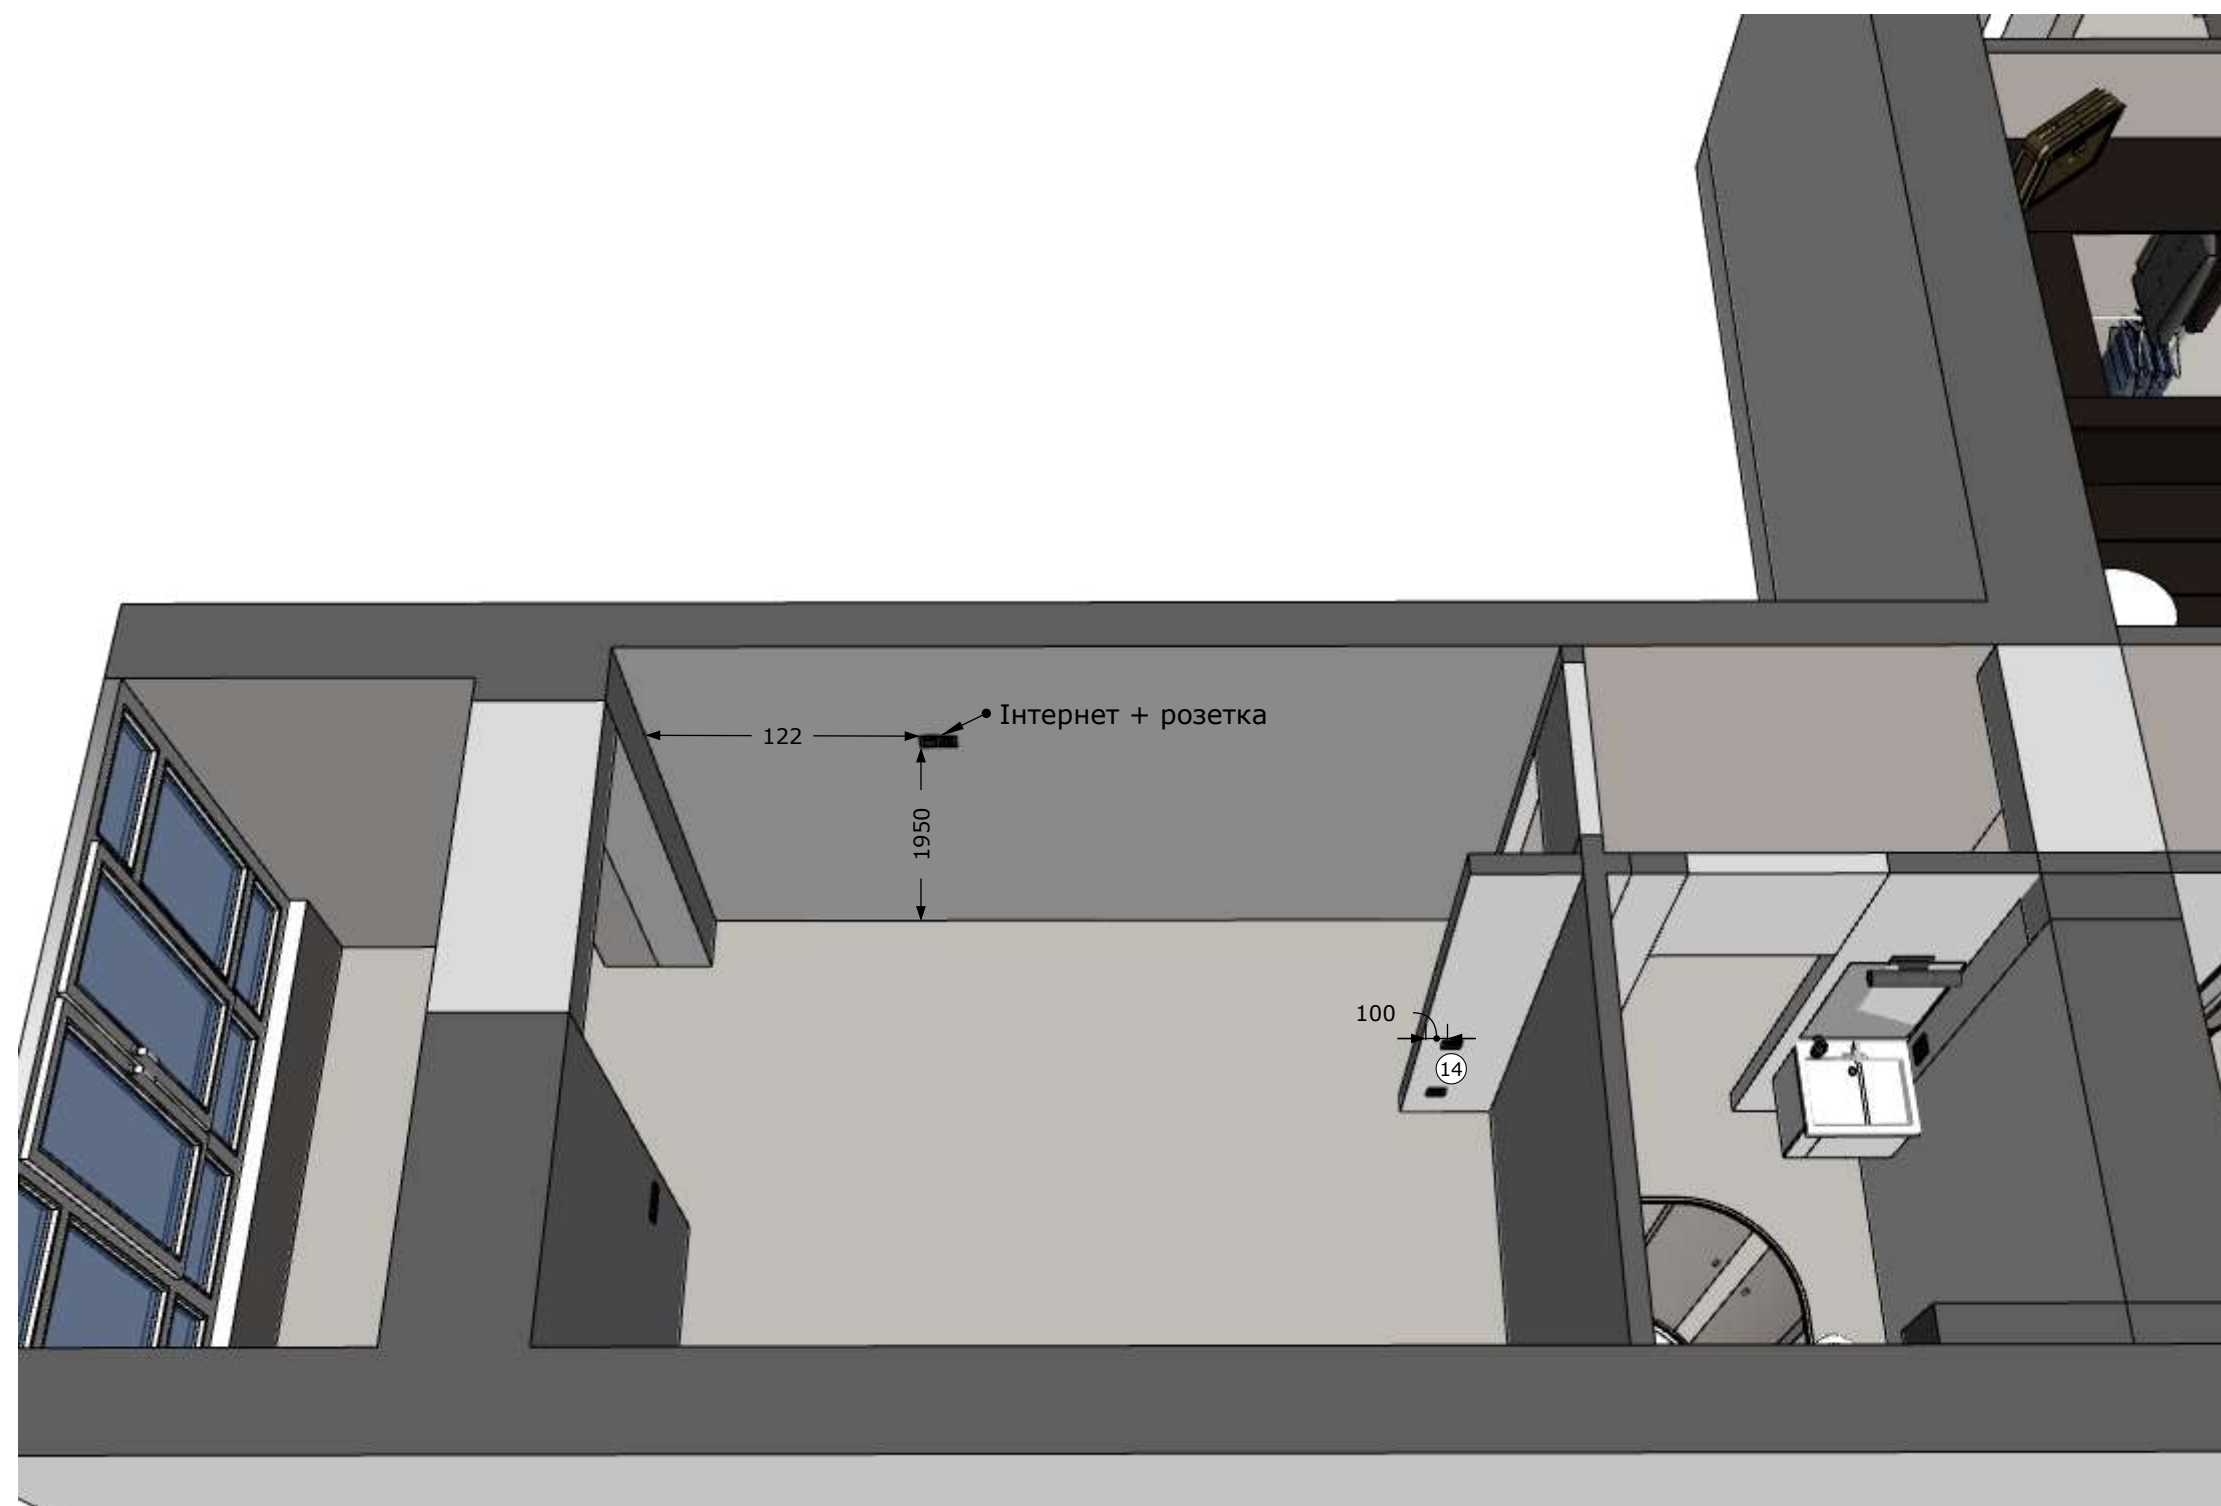

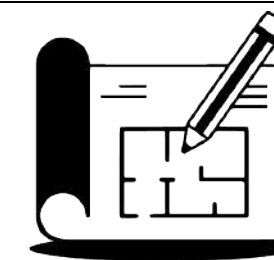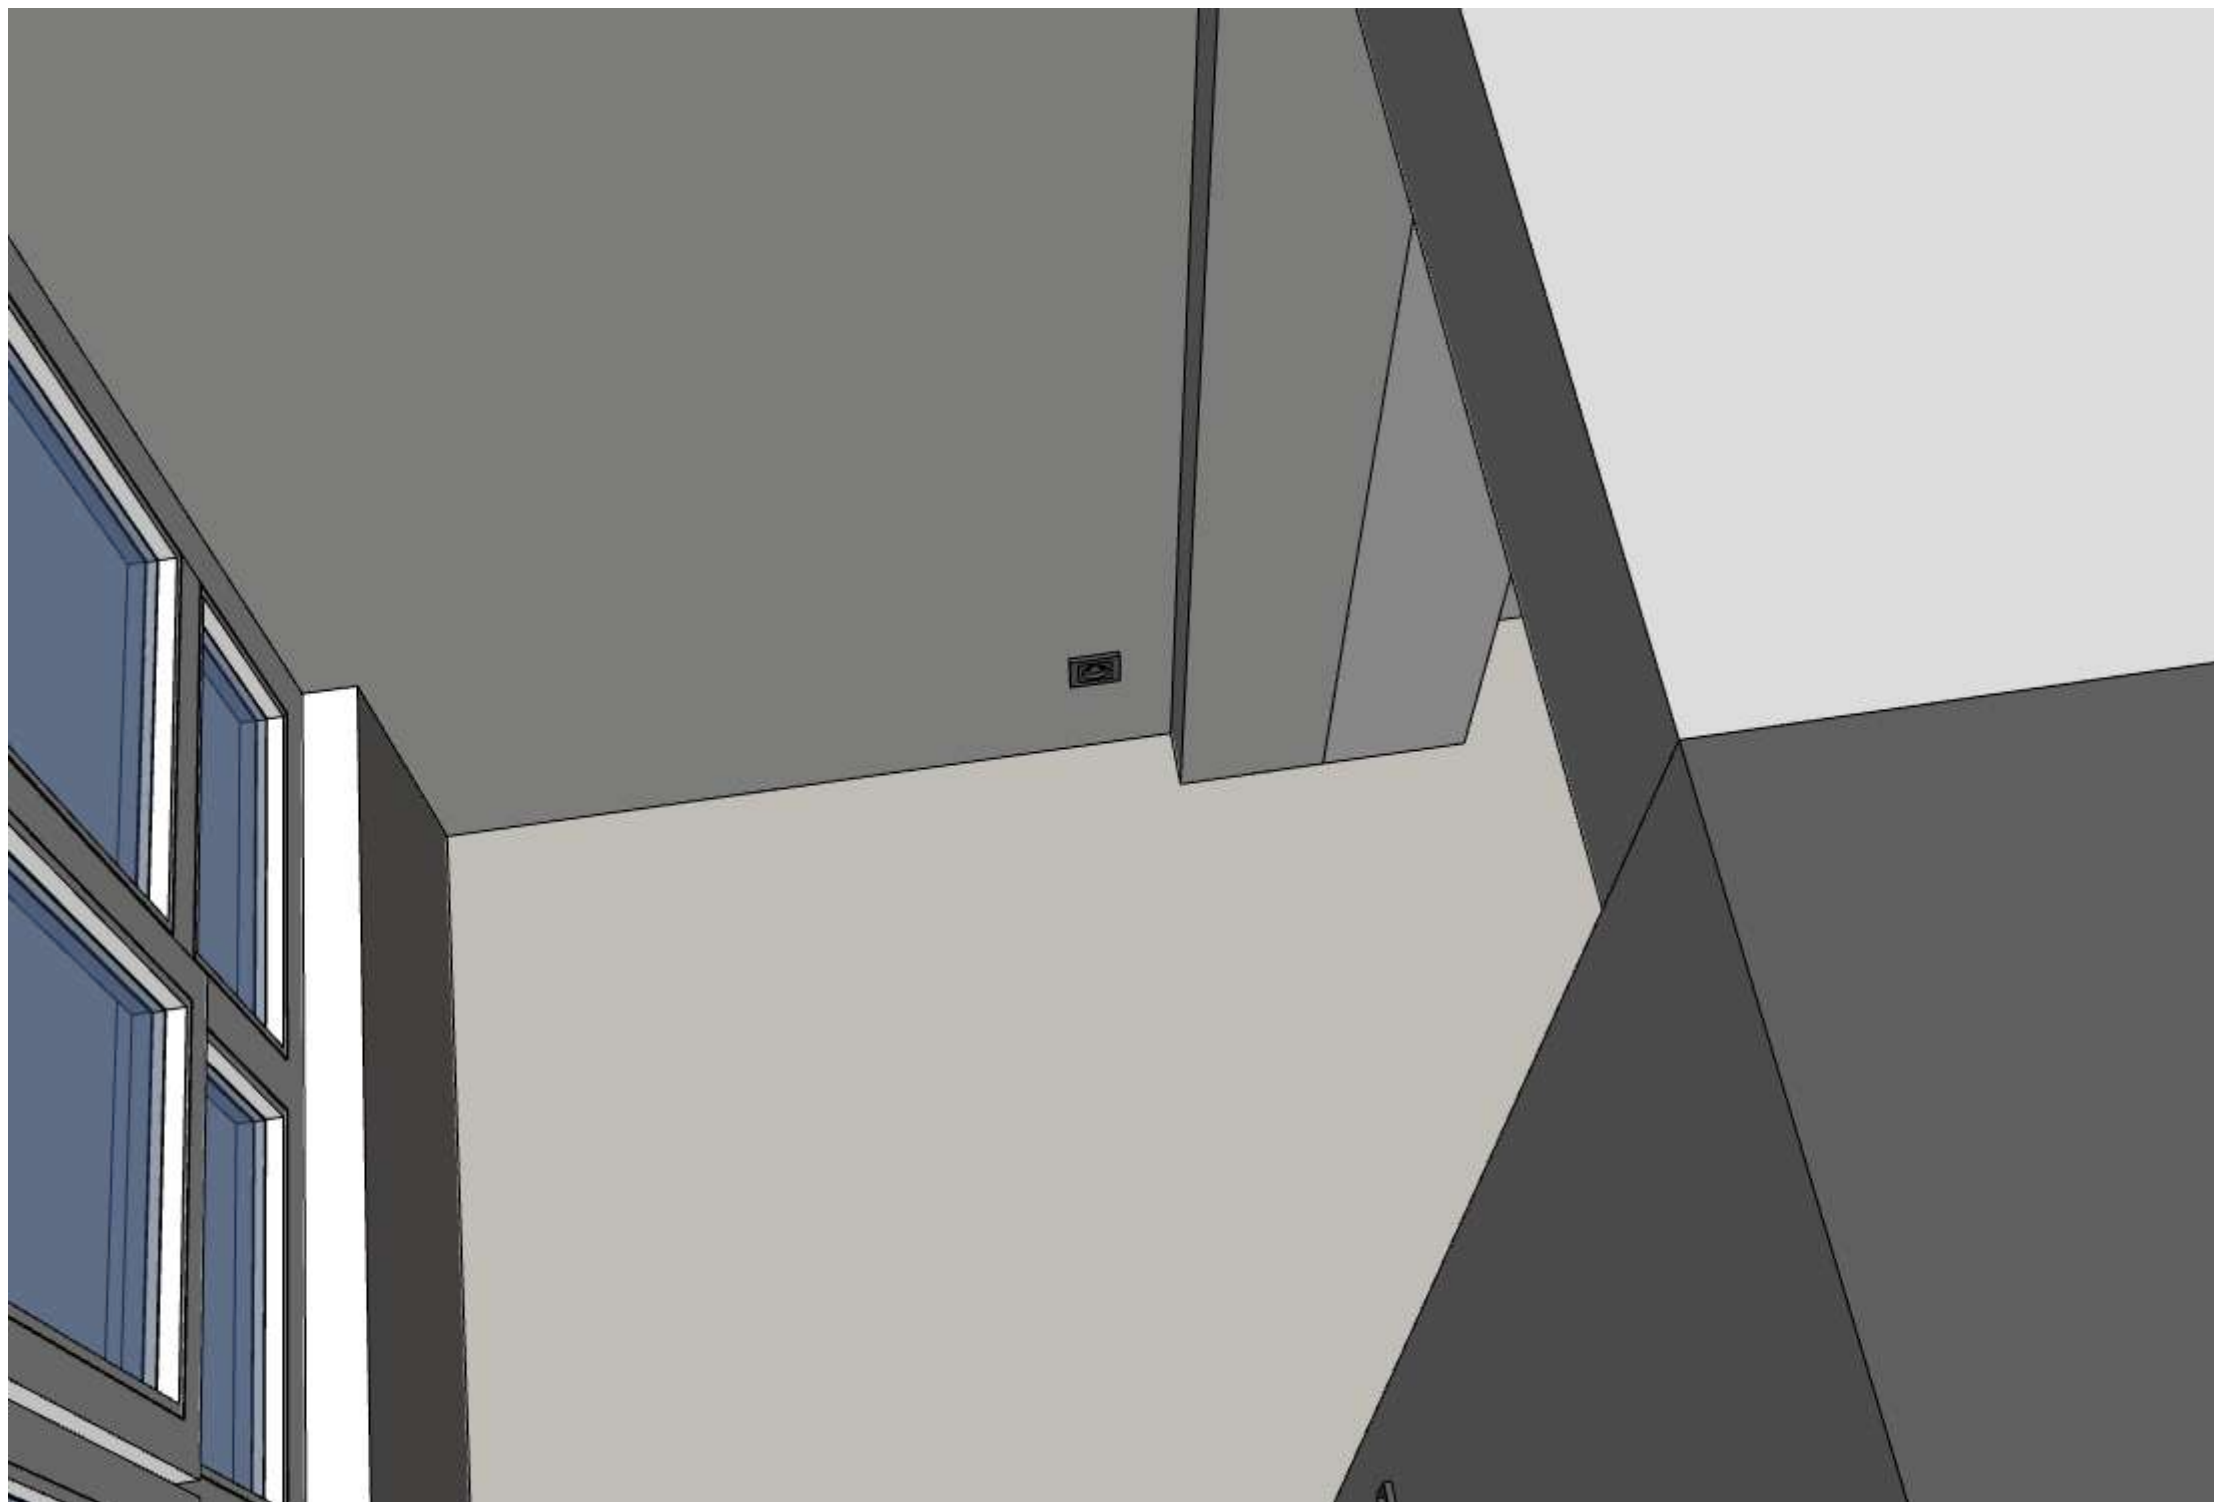

АрхЕфект

arhefekt.com.ua
arhefekt@gmail.com

Умовні позначення:

- ① Ⓐ Світлова група
Ⓐ Вивід кабелю

Якщо не вказано інше:

h Розетки = 25см
h Вимикача = 90см
Відступ від отвору ~ 15см

Висота всіх електроточок вказана від чистового підлогового покриття.

Розмітку рекомендується проводити за допомогою лазерних рівнів. Якщо просто заміряти від підлоги, особливо до вирівнювання стяжкою, то в підсумку електроточки можуть вийти на різній висоті.


Увага:

Перевірте розміри на власну зручність і проконсультуйтеся з електриком.

**Електроточки22 -
(Спальня балкон)**

Лист 53

Листов 63

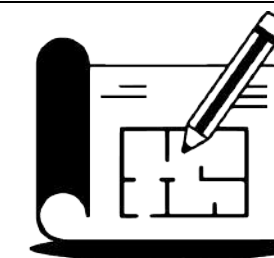

АрхЕфект

arhefekt.com.ua
arhefekt@gmail.com

Умовні позначення:

① ① Світлова група

Ⓐ Вивід кабелю

Якщо не вказано інше:

h Розетки = 25см

h Вимикача = 90см

Відступ від отвору ~ 15см

Висота всіх електроточок вказана від чистового підлогового покриття.

Розмітку рекомендується проводити за допомогою лазерних рівнів. Якщо просто заміряти від підлоги, особливо до вирівнювання стяжкою, то в підсумку електроточки можуть вийти на різній висоті.


Увага:


Перевірте розміри на власну зручність і проконсультуйтеся з електриком.

**Електроточки23 -
(Спальня балкон)**

Лист 54

Листов 63

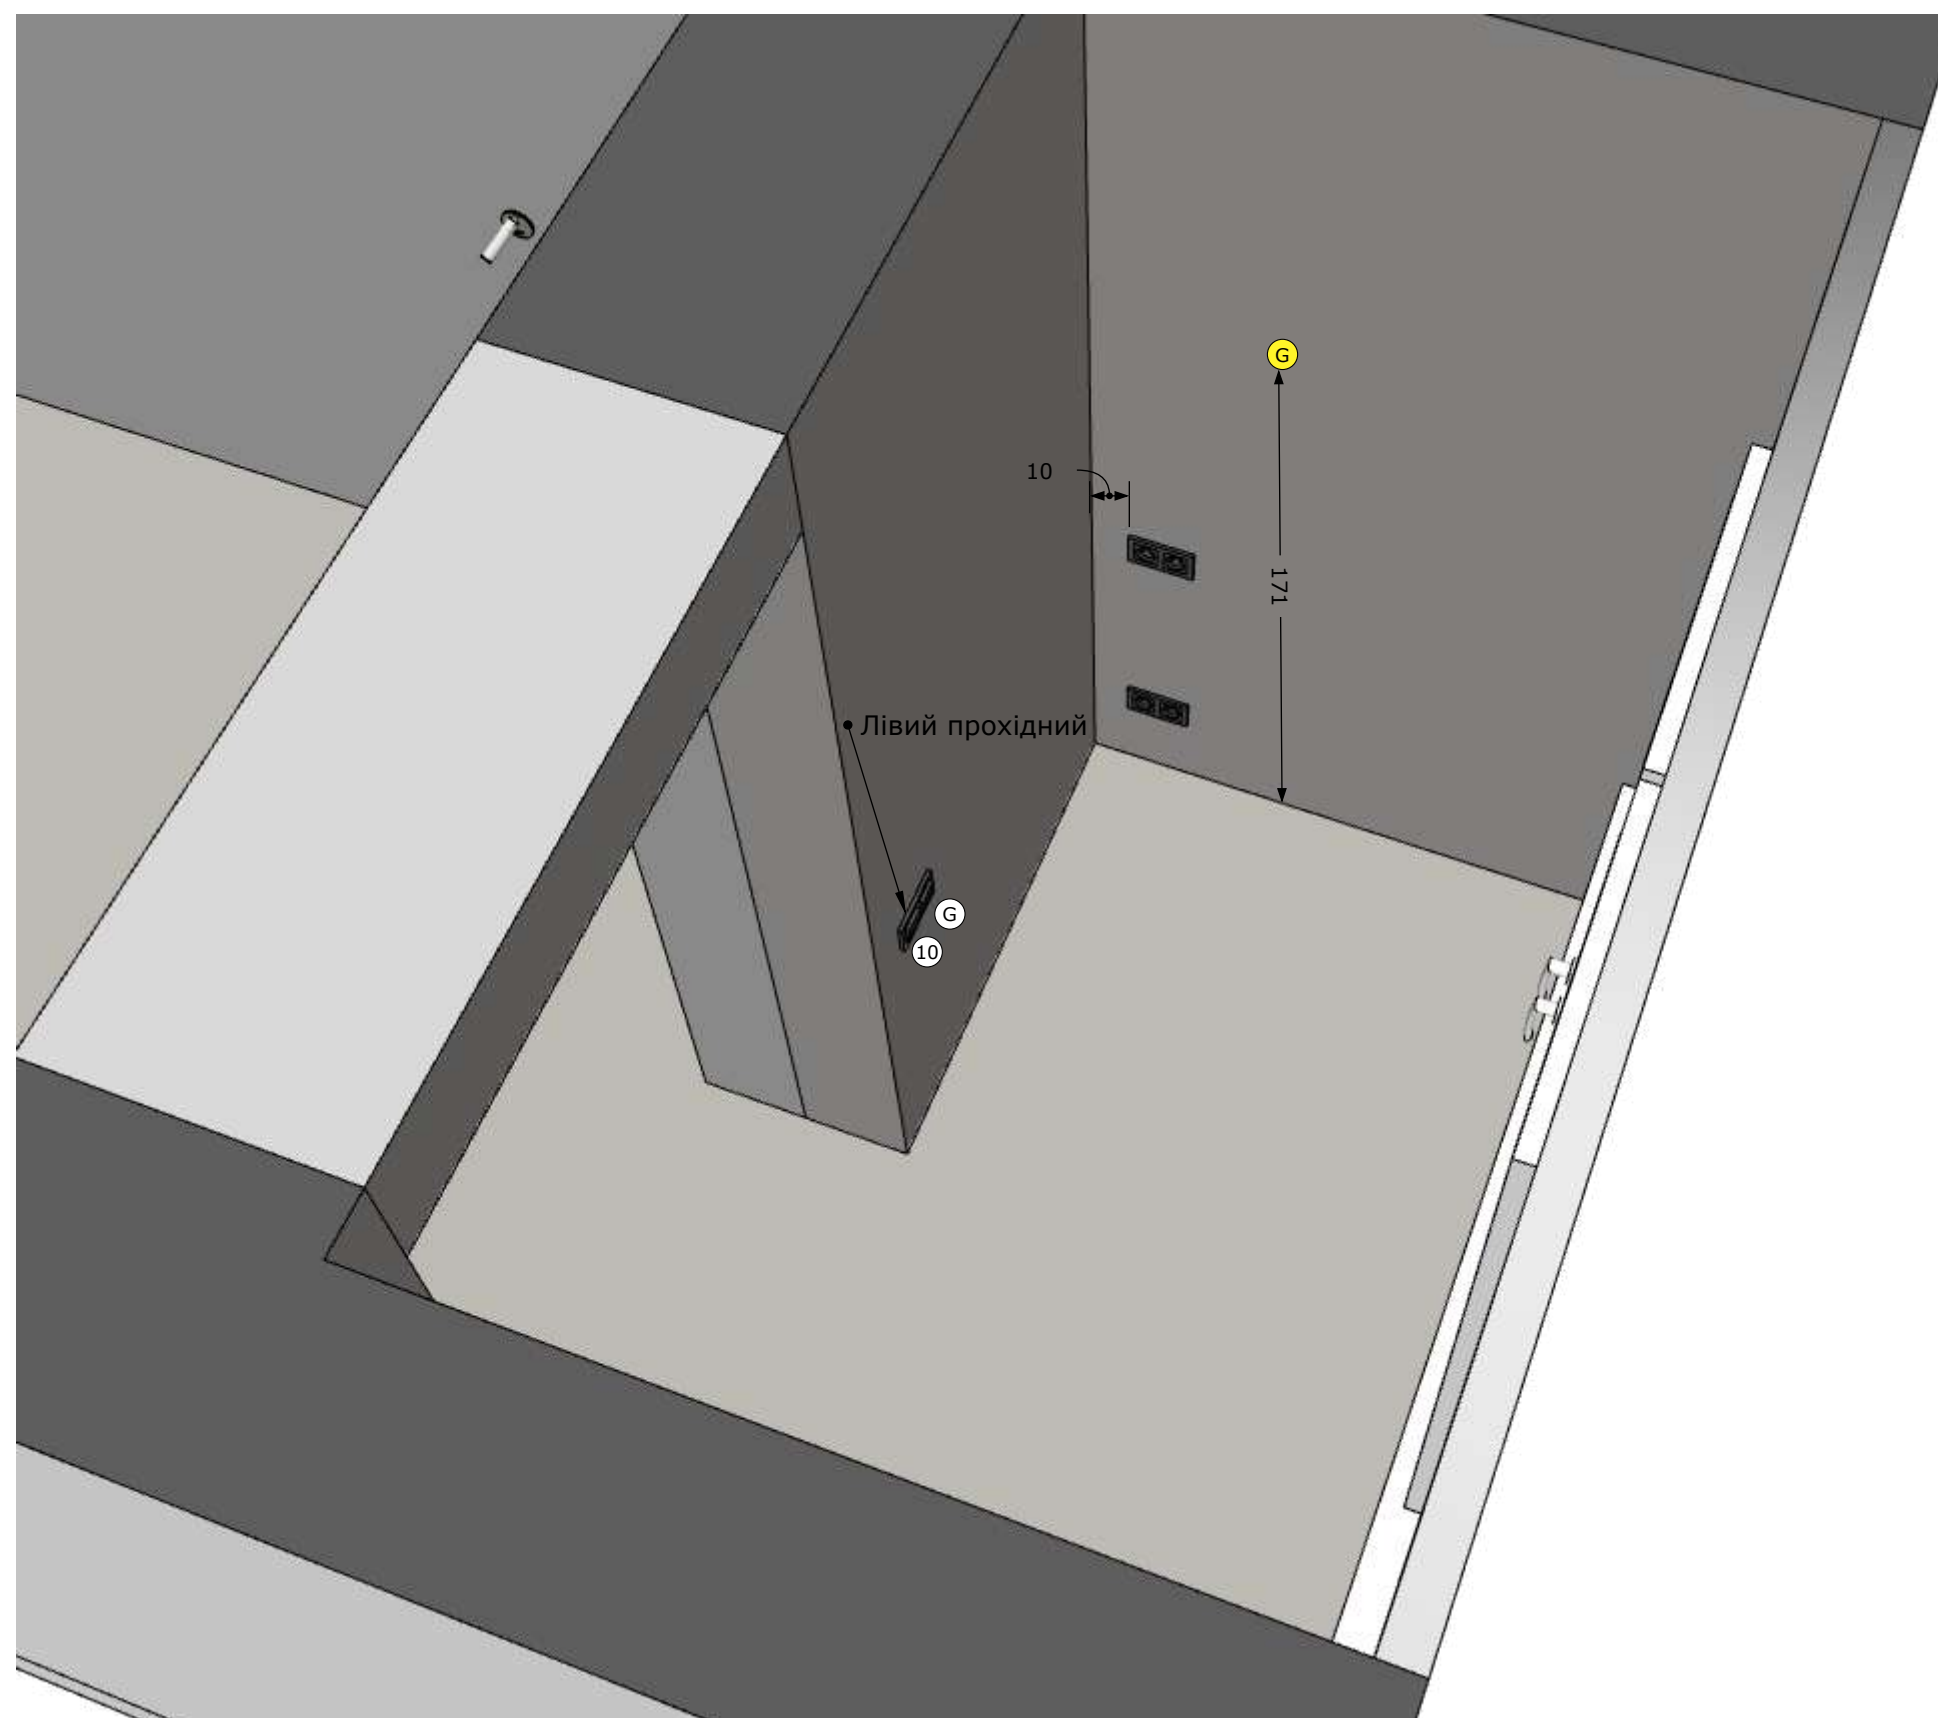

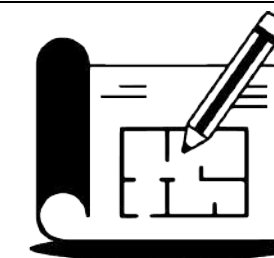

АрхЕфект

arhefekt.com.ua
arhefekt@gmail.com

Умовні позначення:

- ① ① Світлова група
Ⓐ Вивід кабелю

Якщо не вказано інше:

h Розетки = 25см
h Вимикача = 90см
Відступ від отвору ~ 15см

Висота всіх електроточок вказана від чистового підлогового покриття.

Розмітку рекомендується проводити за допомогою лазерних рівнів. Якщо просто заміряти від підлоги, особливо до вирівнювання стяжкою, то в підсумку електроточки можуть вийти на різній висоті.


Увага:


Перевірте розміри на власну зручність і проконсультуйтеся з електриком.

**Електроточки24 -
(Дитяча)**

Лист 55

Листов 63

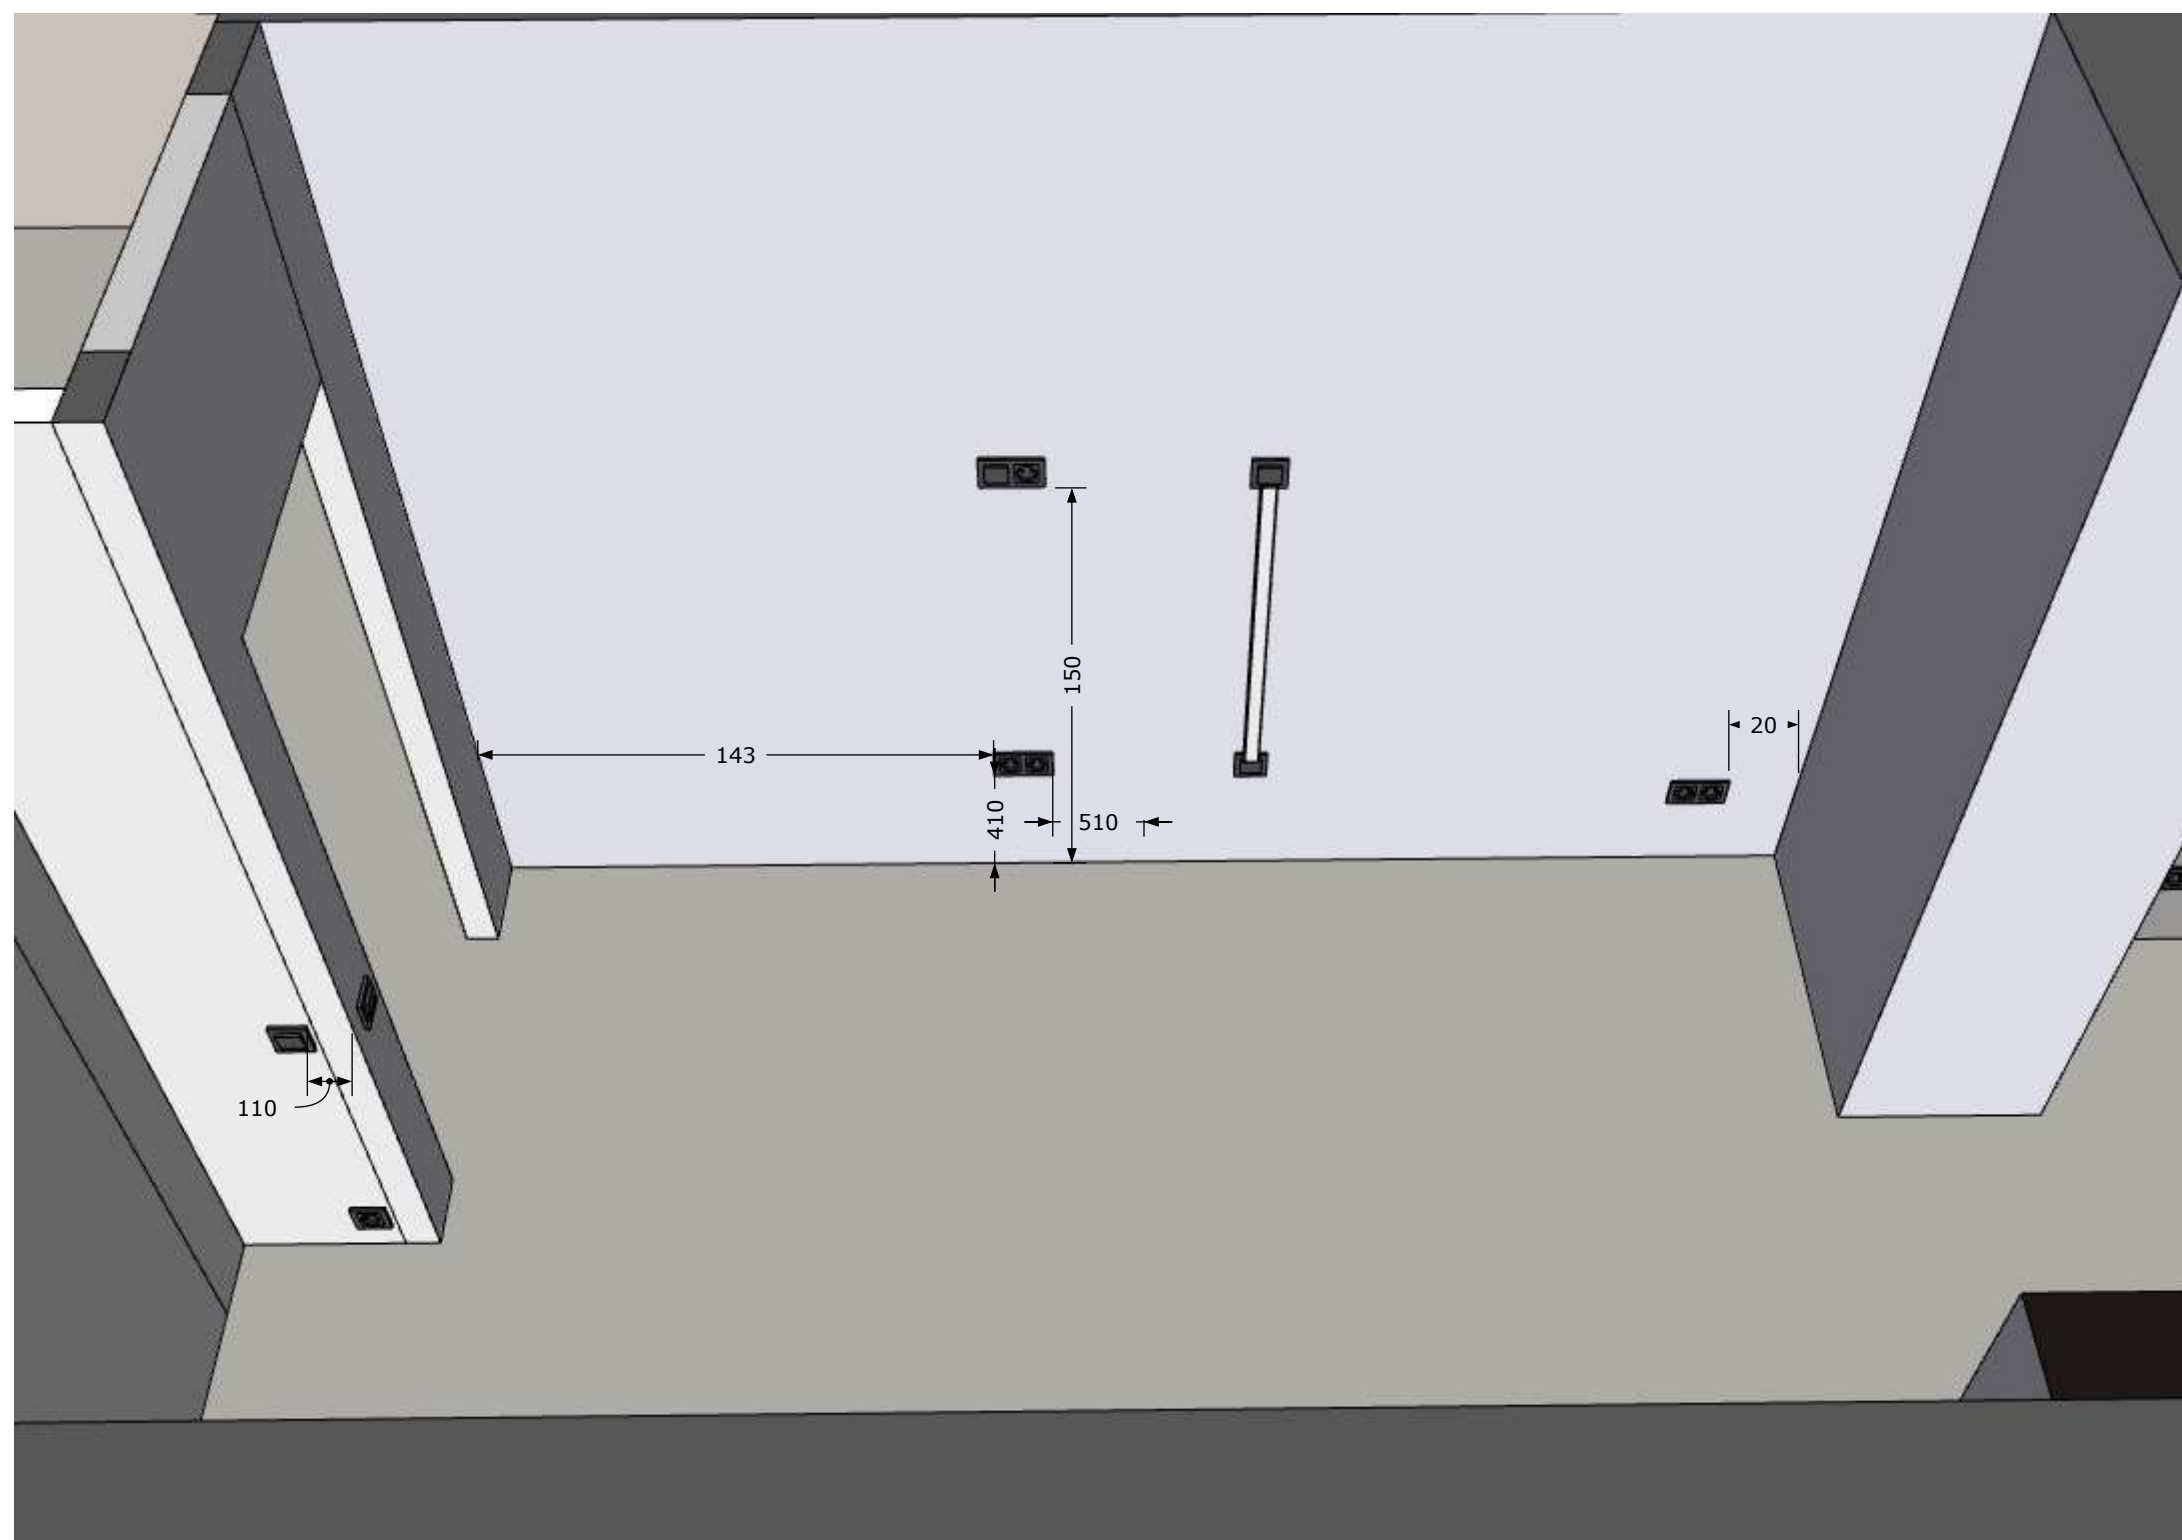

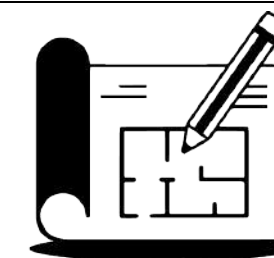

АрхЕфект

arhefekt.com.ua
arhefekt@gmail.com

Умовні позначення:

① Ⓐ Світлова група

Ⓐ Вивід кабелю

Якщо не вказано інше:

h Розетки = 25см

h Вимикача = 90см

Відступ від отвору ~ 15см

Висота всіх електроточок вказана від чистового підлогового покриття.

Розмітку рекомендується проводити за допомогою лазерних рівнів. Якщо просто заміряти від підлоги, особливо до вирівнювання стяжкою, то в підсумку електроточки можуть вийти на різній висоті.


Увага:


Перевірте розміри на власну зручність і проконсультуйтеся з електриком.

**Електроточки25 -
(Дитяча)**

Лист 56

Листов 63

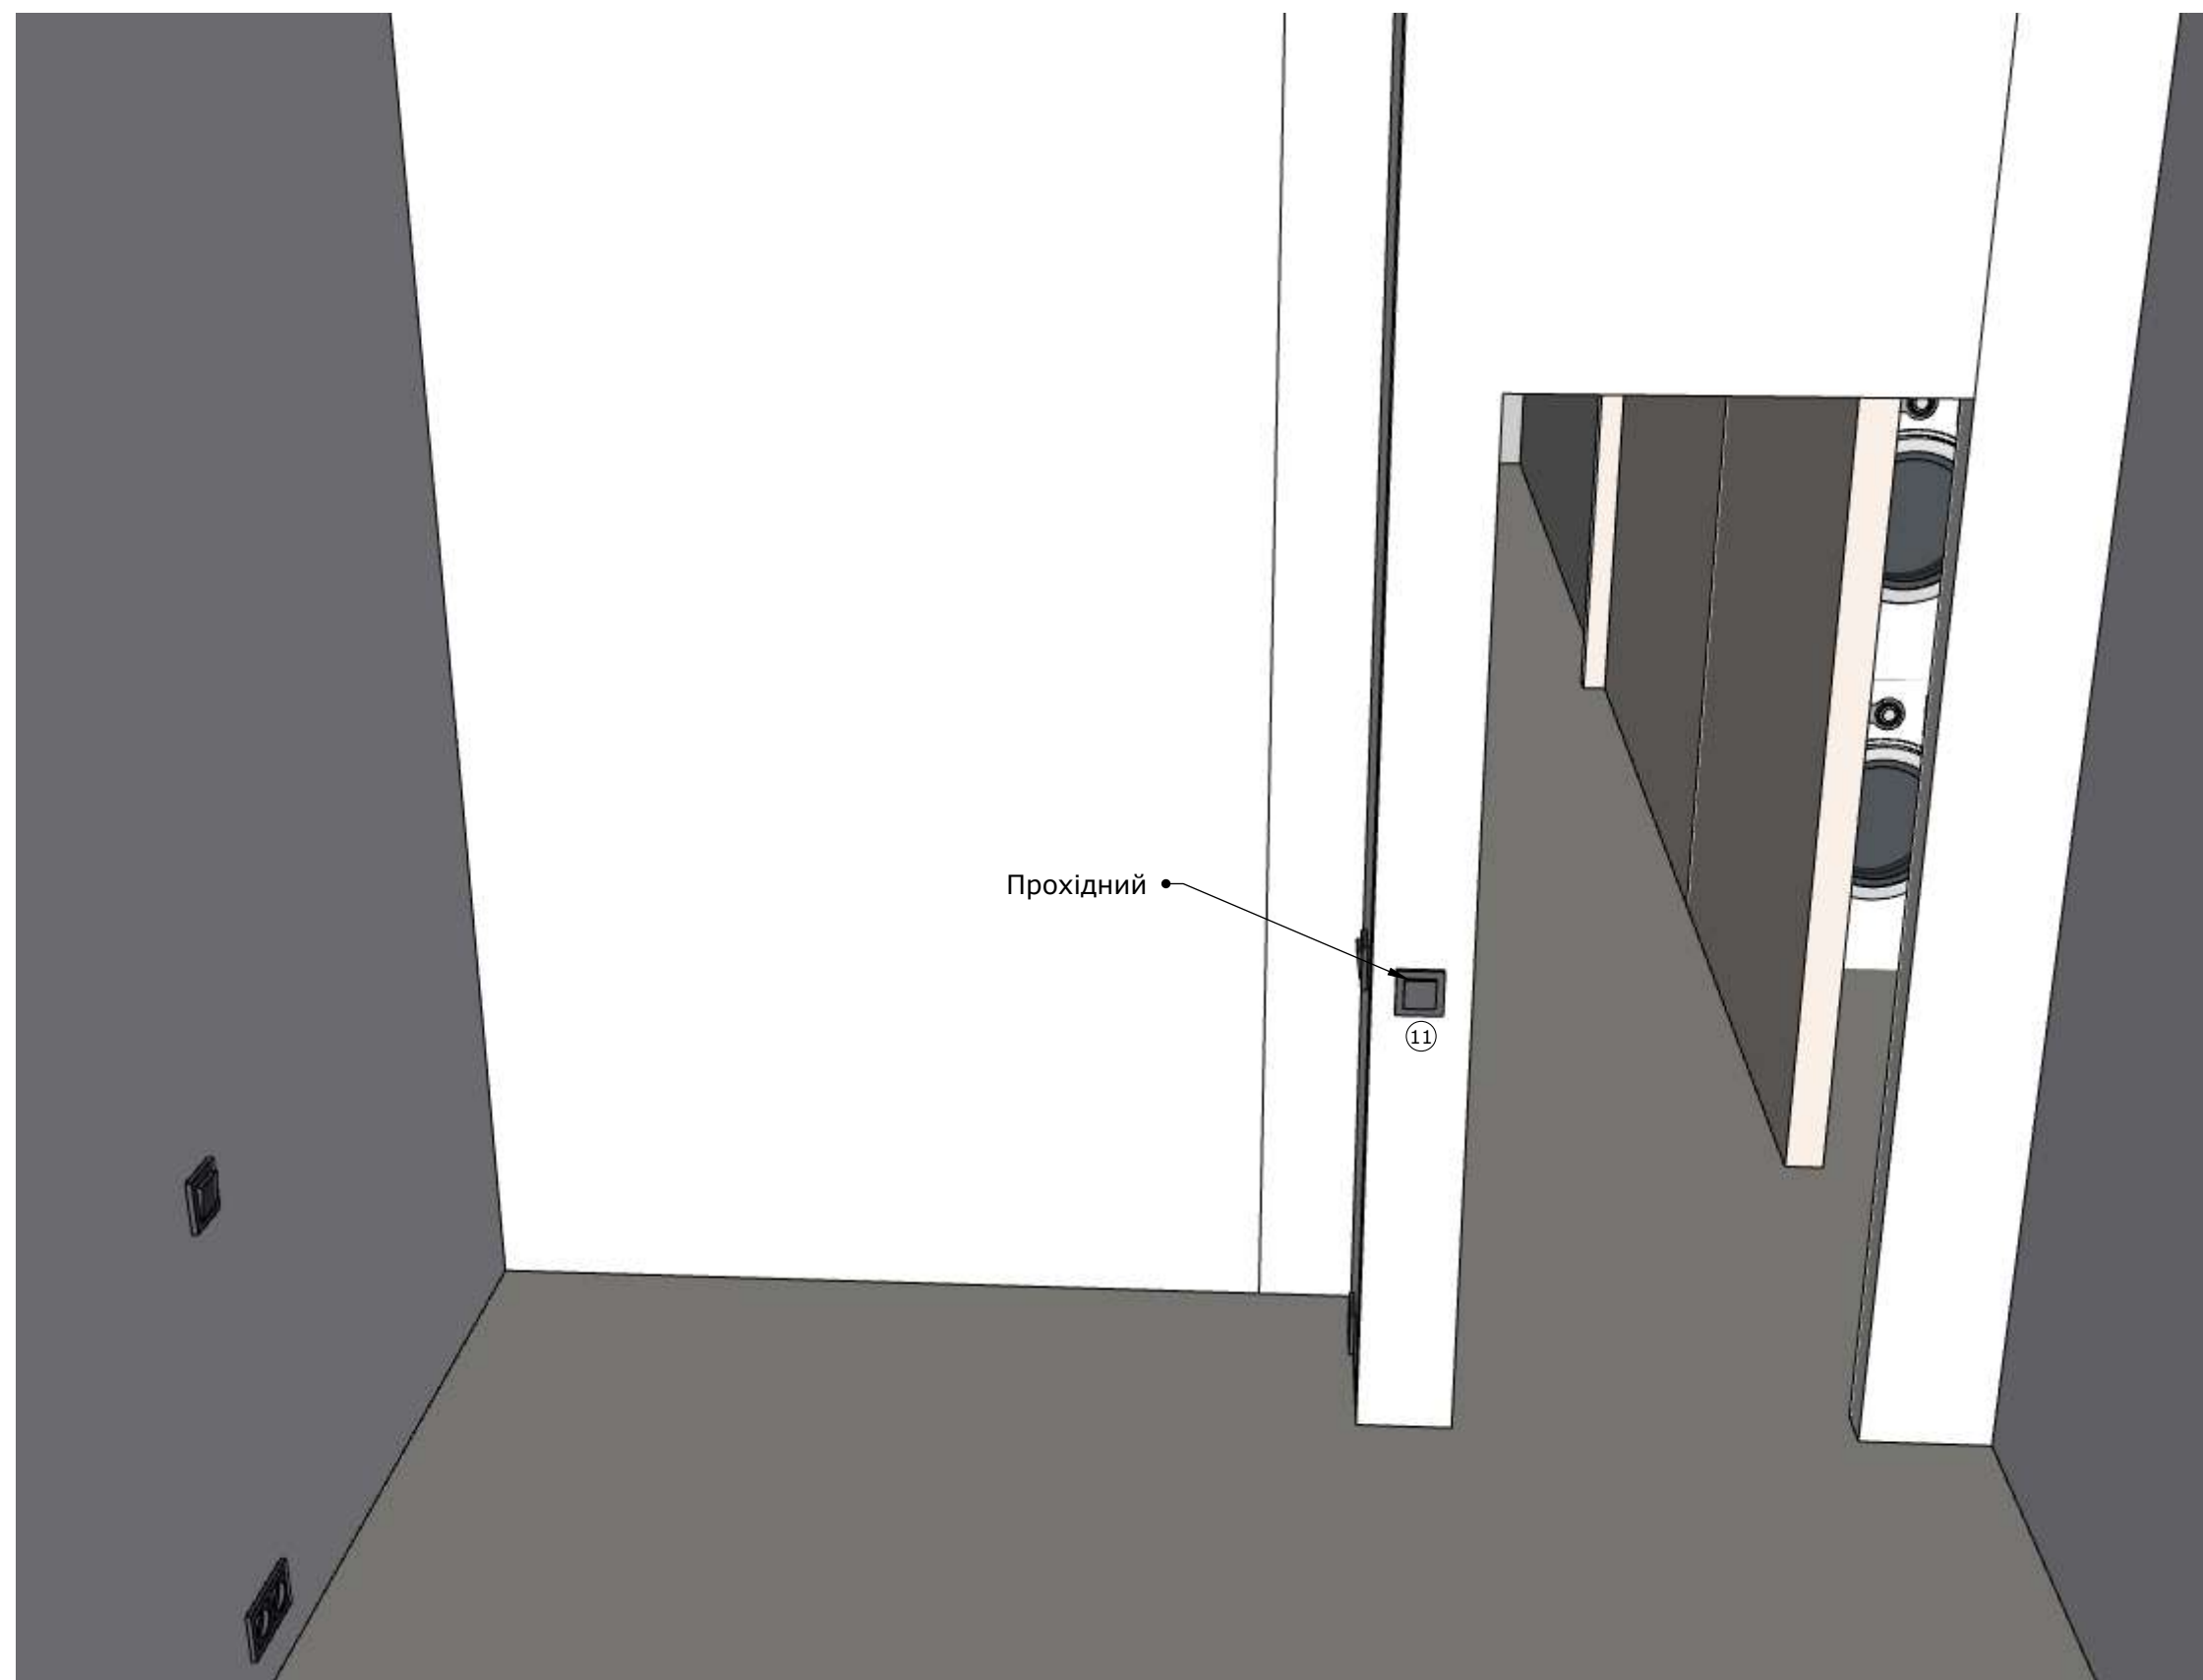

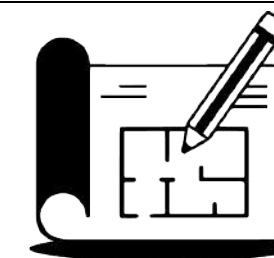

АрхЕфект

arhefekt.com.ua
arhefekt@gmail.com

Умовні позначення:

① ① Світлова група

Ⓐ Вивід кабелю

Якщо не вказано інше:

h Розетки = 25см

h Вимикача = 90см

Відступ від отвору ~ 15см

Висота всіх електроточок вказана від чистового підлогового покриття.

Розмітку рекомендується проводити за допомогою лазерних рівнів. Якщо просто заміряти від підлоги, особливо до вирівнювання стяжкою, то в підсумку електроточки можуть вийти на різній висоті.


Увага:



Перевірте розміри на власну зручність і проконсультуйтеся з електриком.

**Електроточки26 -
(Дитяча)**

Лист 57

Листов 63

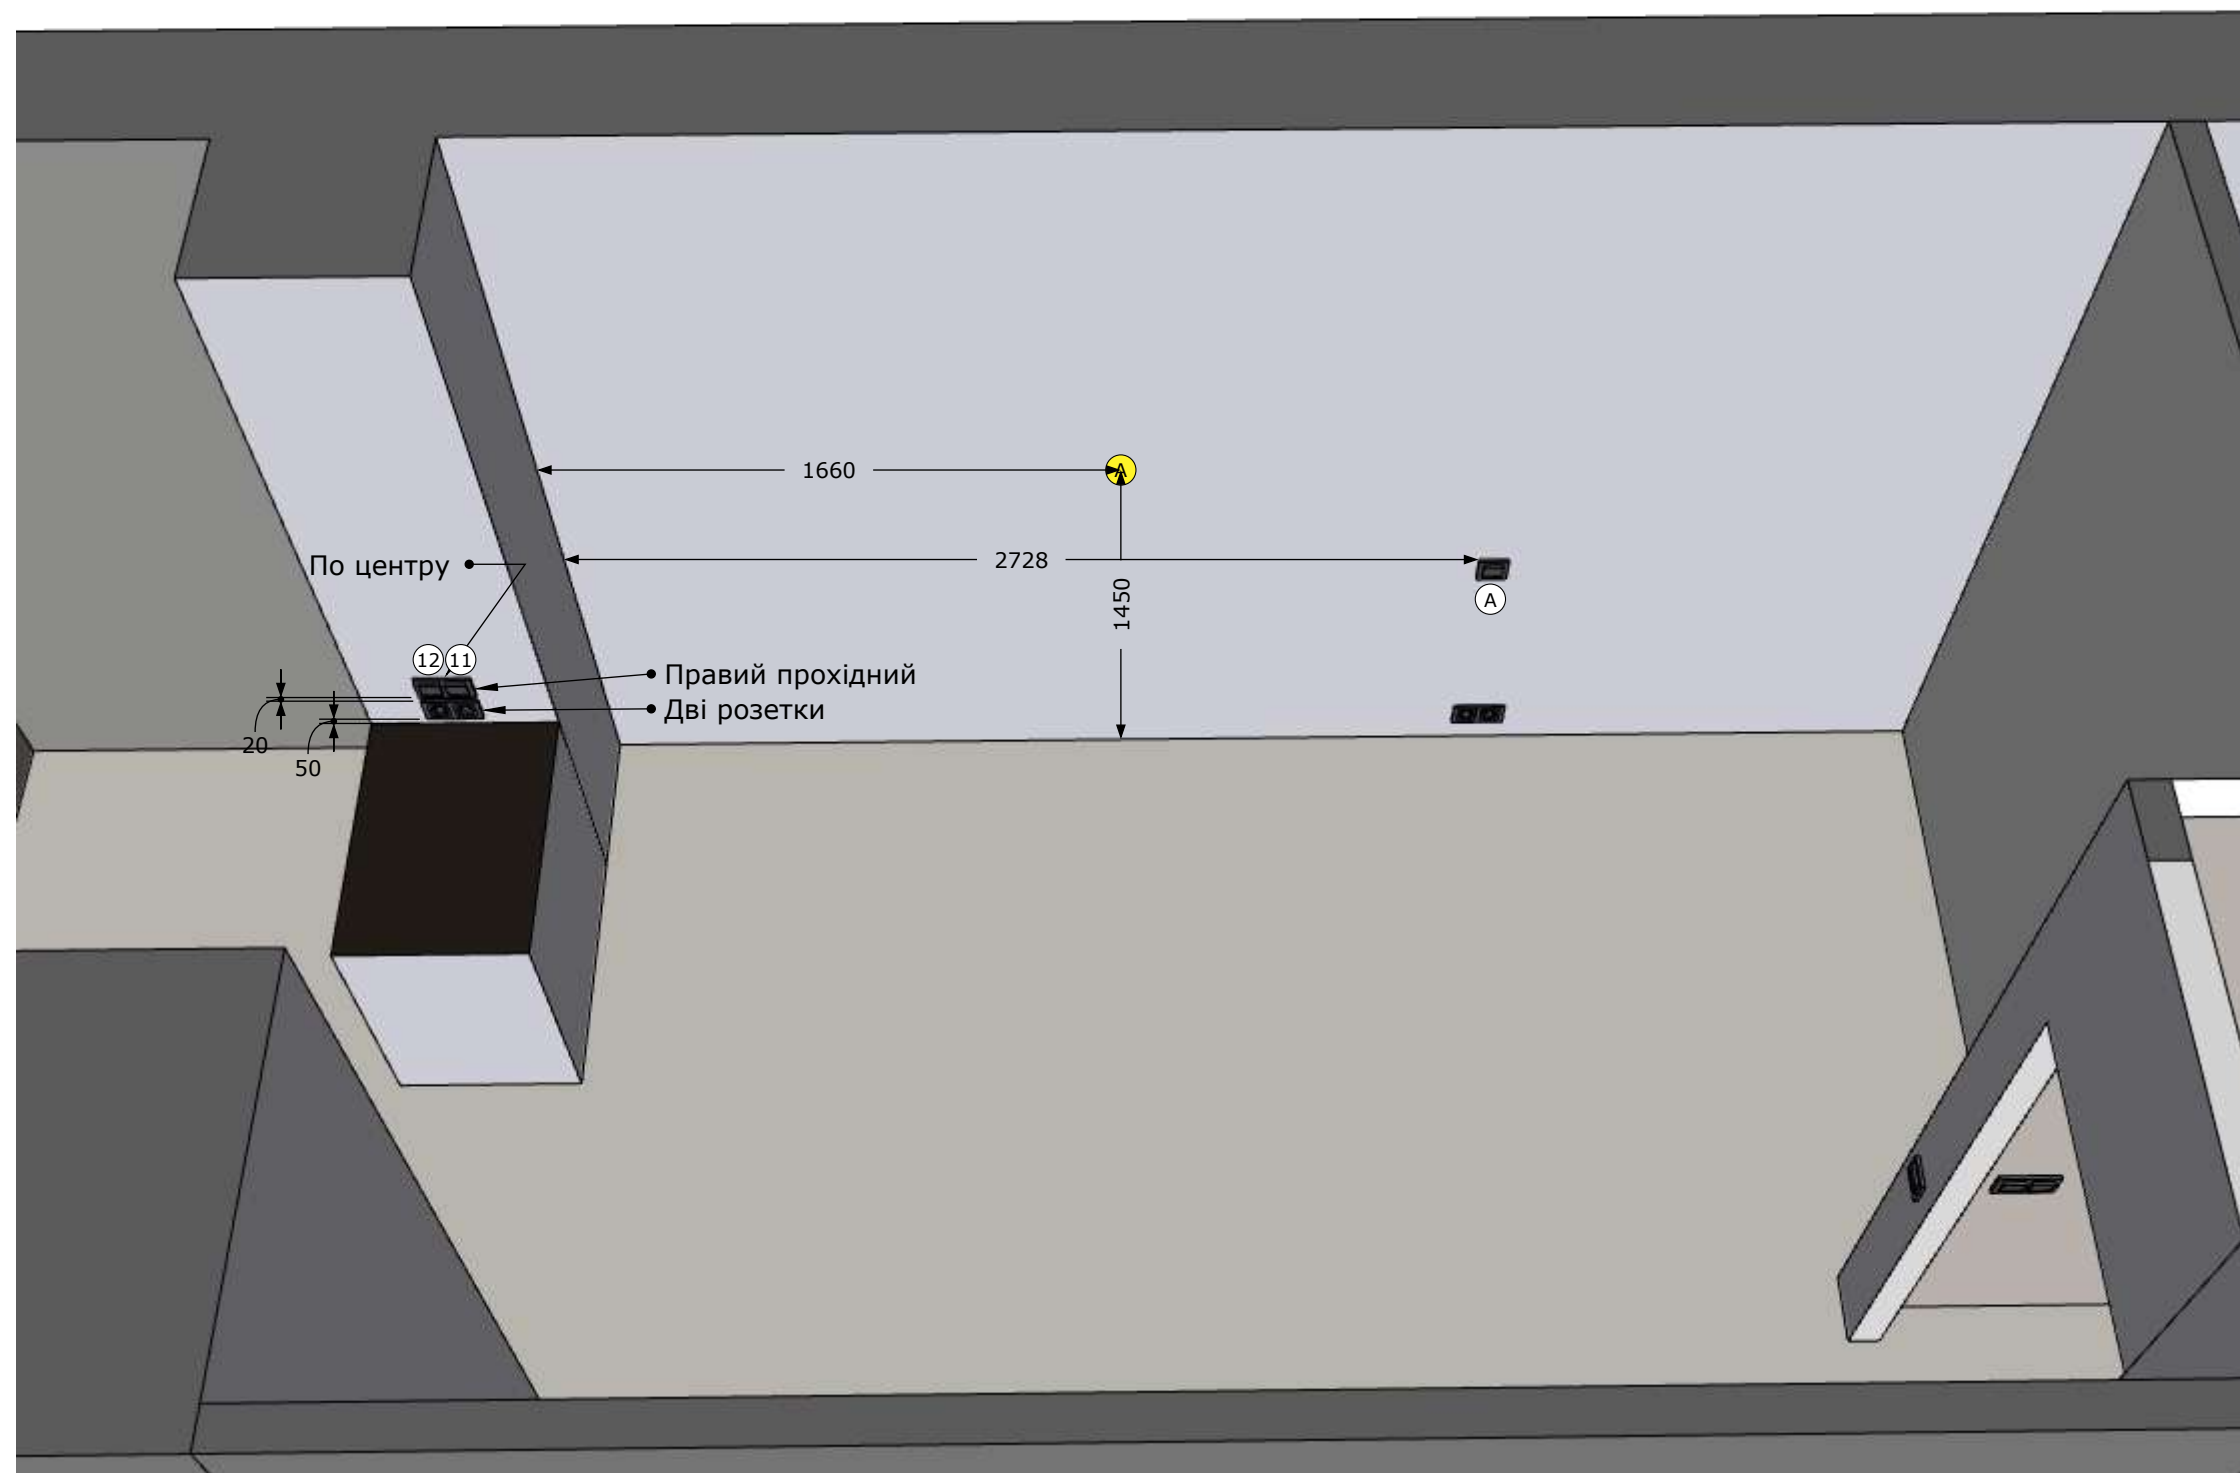

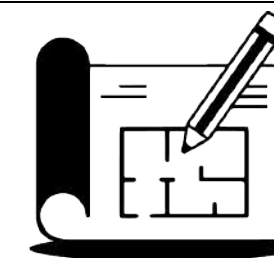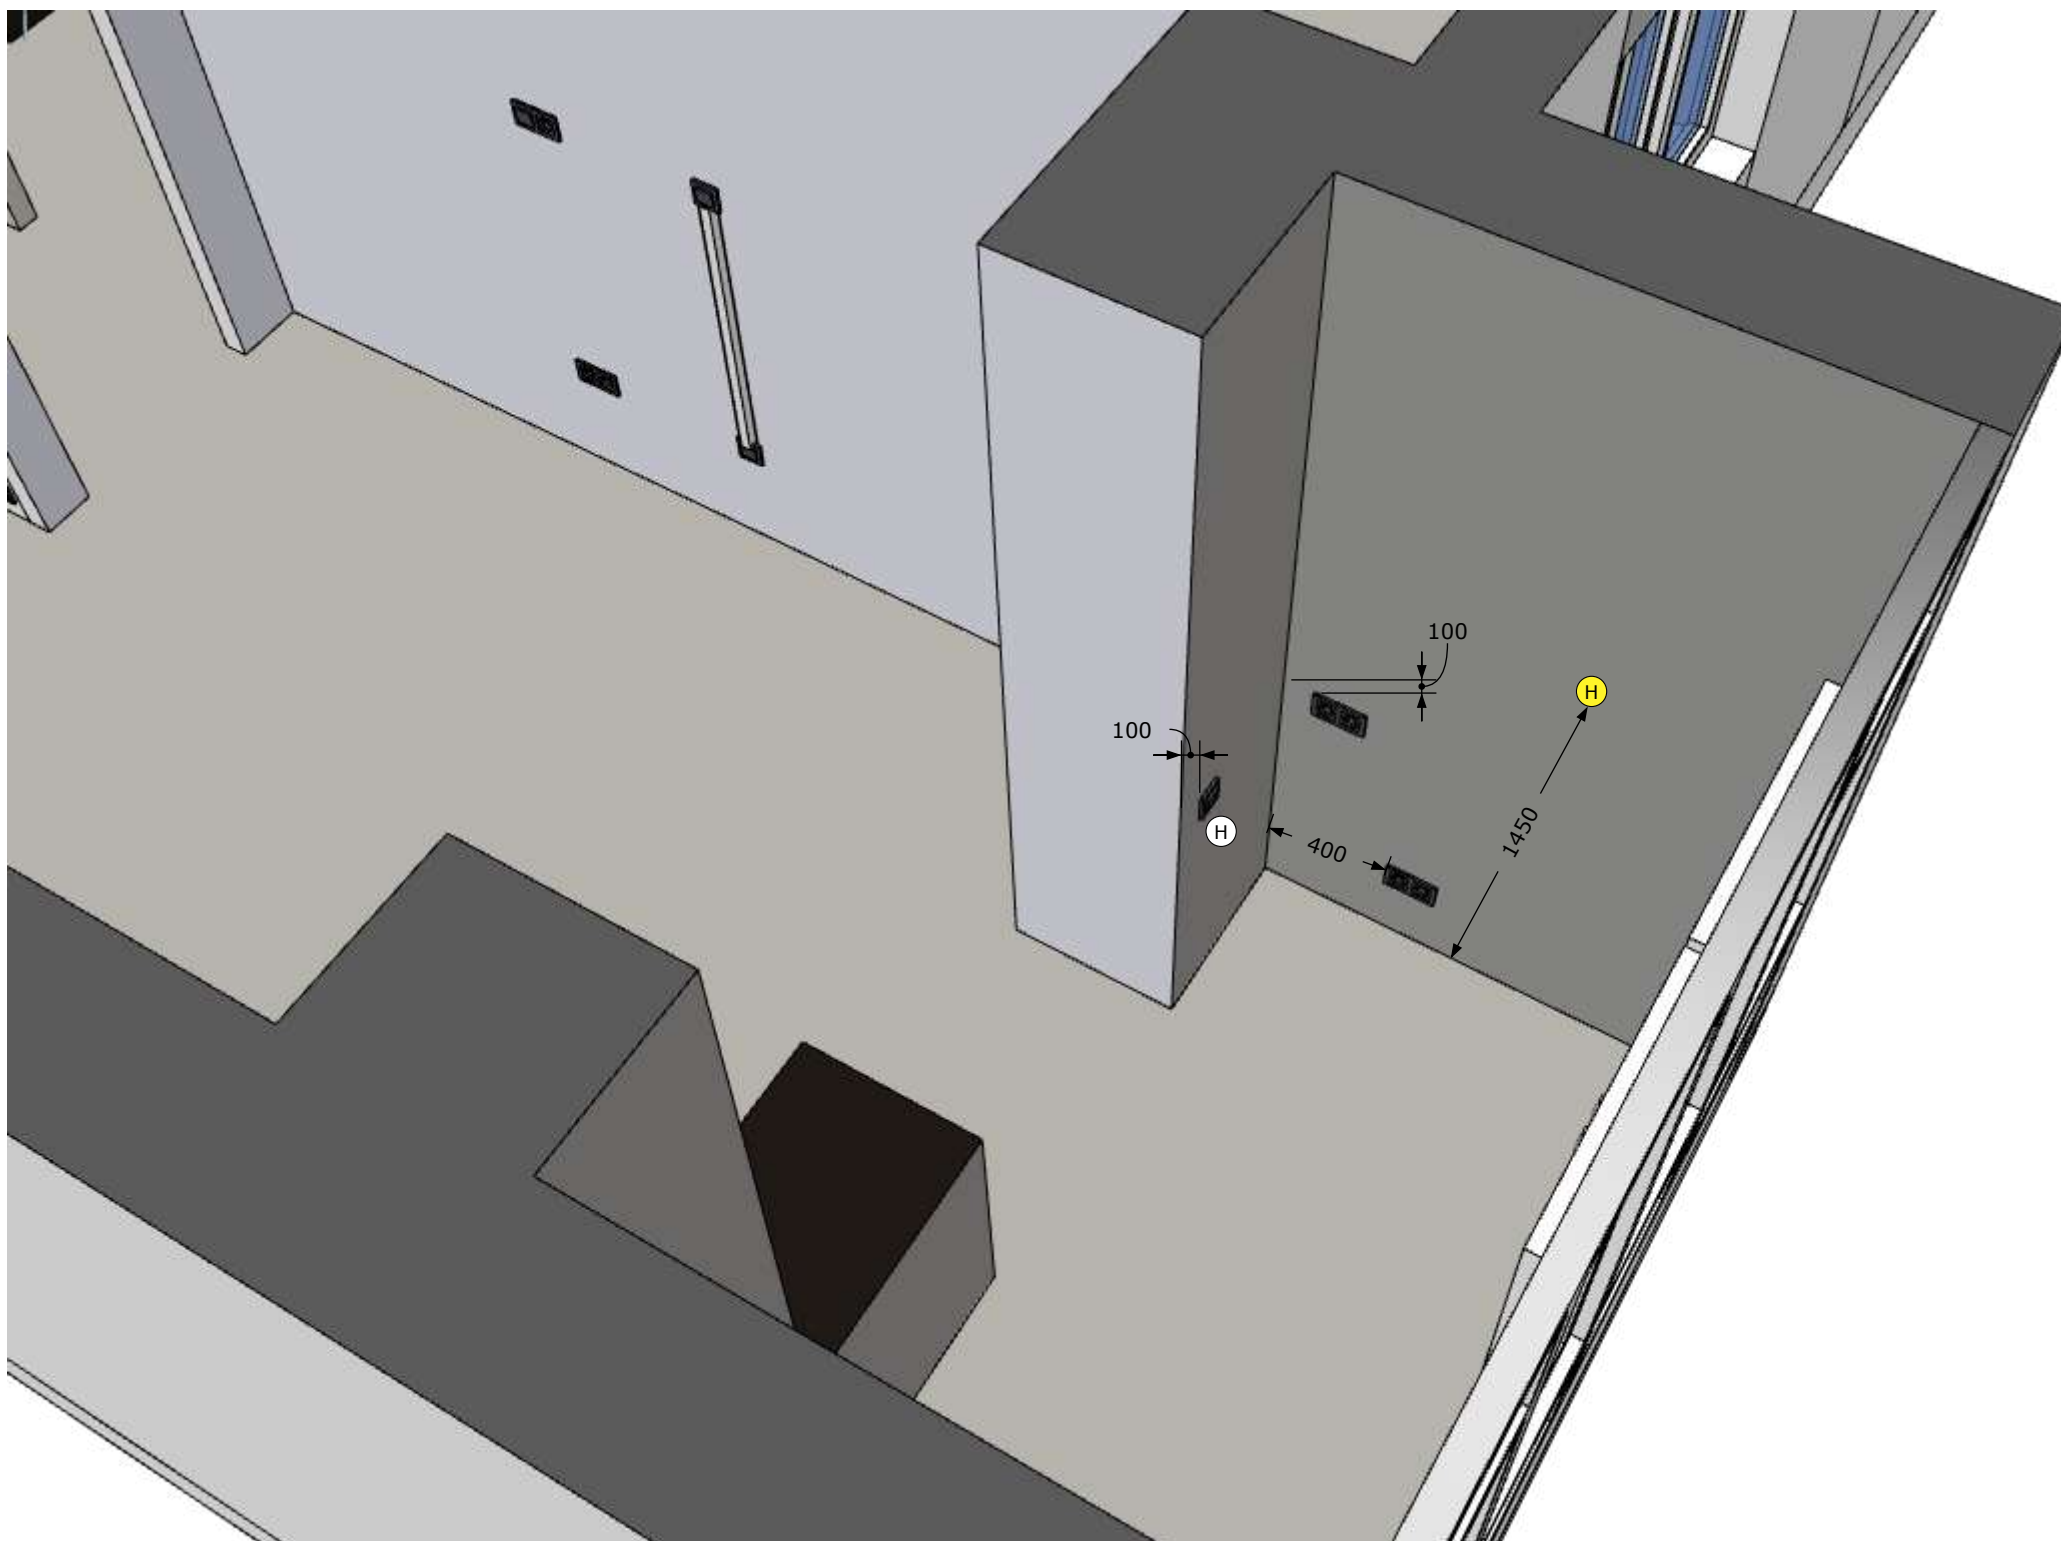

АрхЕфект

arhefekt.com.ua
arhefekt@gmail.com

Умовні позначення:

- ① ① Світлова група
Ⓜ Вивід кабелю

Якщо не вказано інше:

h Розетки = 25см
h Вимикача = 90см
Відступ від отвору ~ 15см

Висота всіх електроточок вказана від чистового підлогового покриття.

Розмітку рекомендується проводити за допомогою лазерних рівнів. Якщо просто заміряти від підлоги, особливо до вирівнювання стяжкою, то в підсумку електроточки можуть вийти на різній висоті.


Увага:

Перевірте розміри на власну зручність і проконсультуйтеся з електриком.

**Електроточки27 -
(Дитяча балкон)**

Лист 58

Листов 63

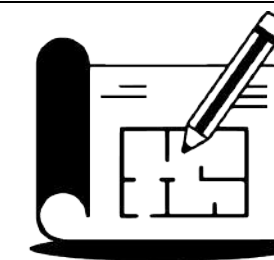

АрхЕфект

arhefekt.com.ua
arhefekt@gmail.com

Умовні позначення:

① Ⓐ Світлова група

Ⓐ Вивід кабелю

Якщо не вказано інше:

h Розетки = 25см

h Вимикача = 90см

Відступ від отвору ~ 15см

Висота всіх електроточок вказана від чистового підлогового покриття.

Розмітку рекомендується проводити за допомогою лазерних рівнів. Якщо просто заміряти від підлоги, особливо до вирівнювання стяжкою, то в підсумку електроточки можуть вийти на різній висоті.


Увага:


Перевірте розміри на власну зручність і проконсультуйтеся з електриком.

**Електроточки17 -
(Санузел)**

Лист 59

Листов 63

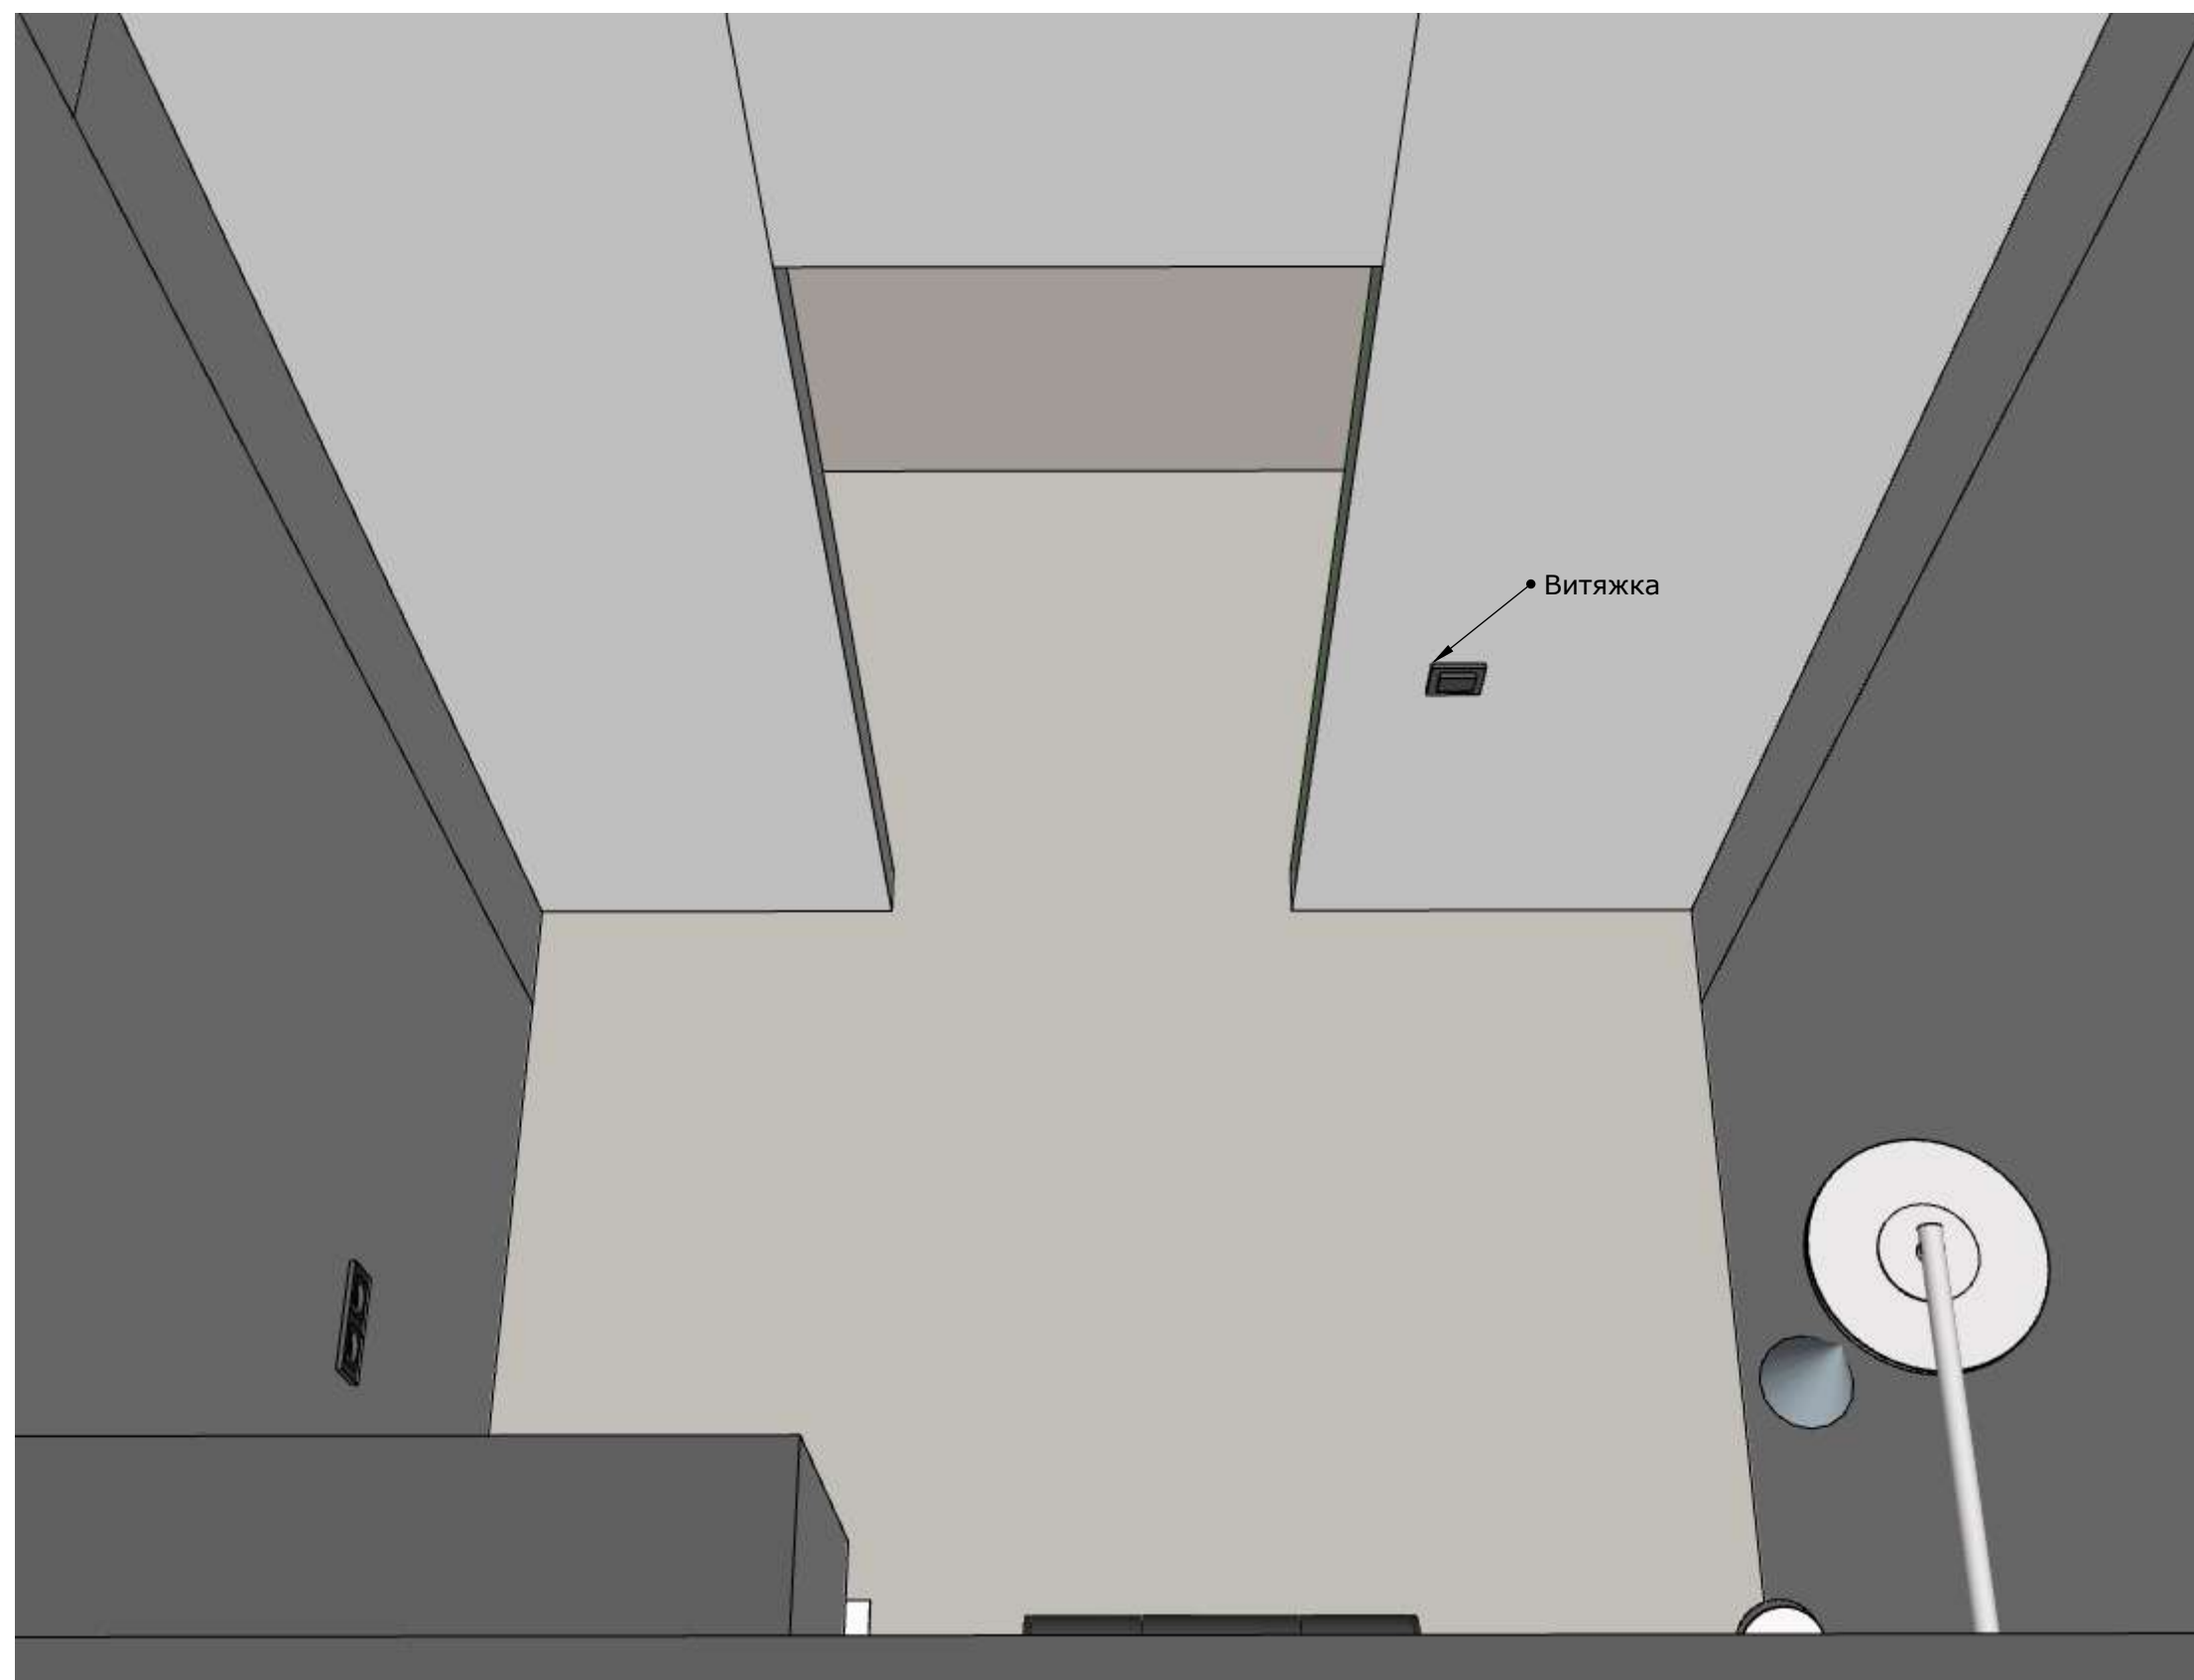

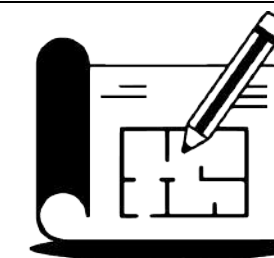

АрхЕфект

arhefekt.com.ua
arhefekt@gmail.com

Умовні позначення:

① ② Світлова група

ⓐ Вивід кабелю

Якщо не вказано інше:

h Розетки = 25см

h Вимикача = 90см

Відступ від отвору ~ 15см

Висота всіх електроточок вказана від чистового підлогового покриття.

Розмітку рекомендується проводити за допомогою лазерних рівнів. Якщо просто заміряти від підлоги, особливо до вирівнювання стяжкою, то в підсумку електроточки можуть вийти на різній висоті.


Увага:

Перевірте розміри на власну зручність і проконсультуйтеся з електриком.

**Електроточки18 -
(Санузел2)**

Лист 60


Листов 63

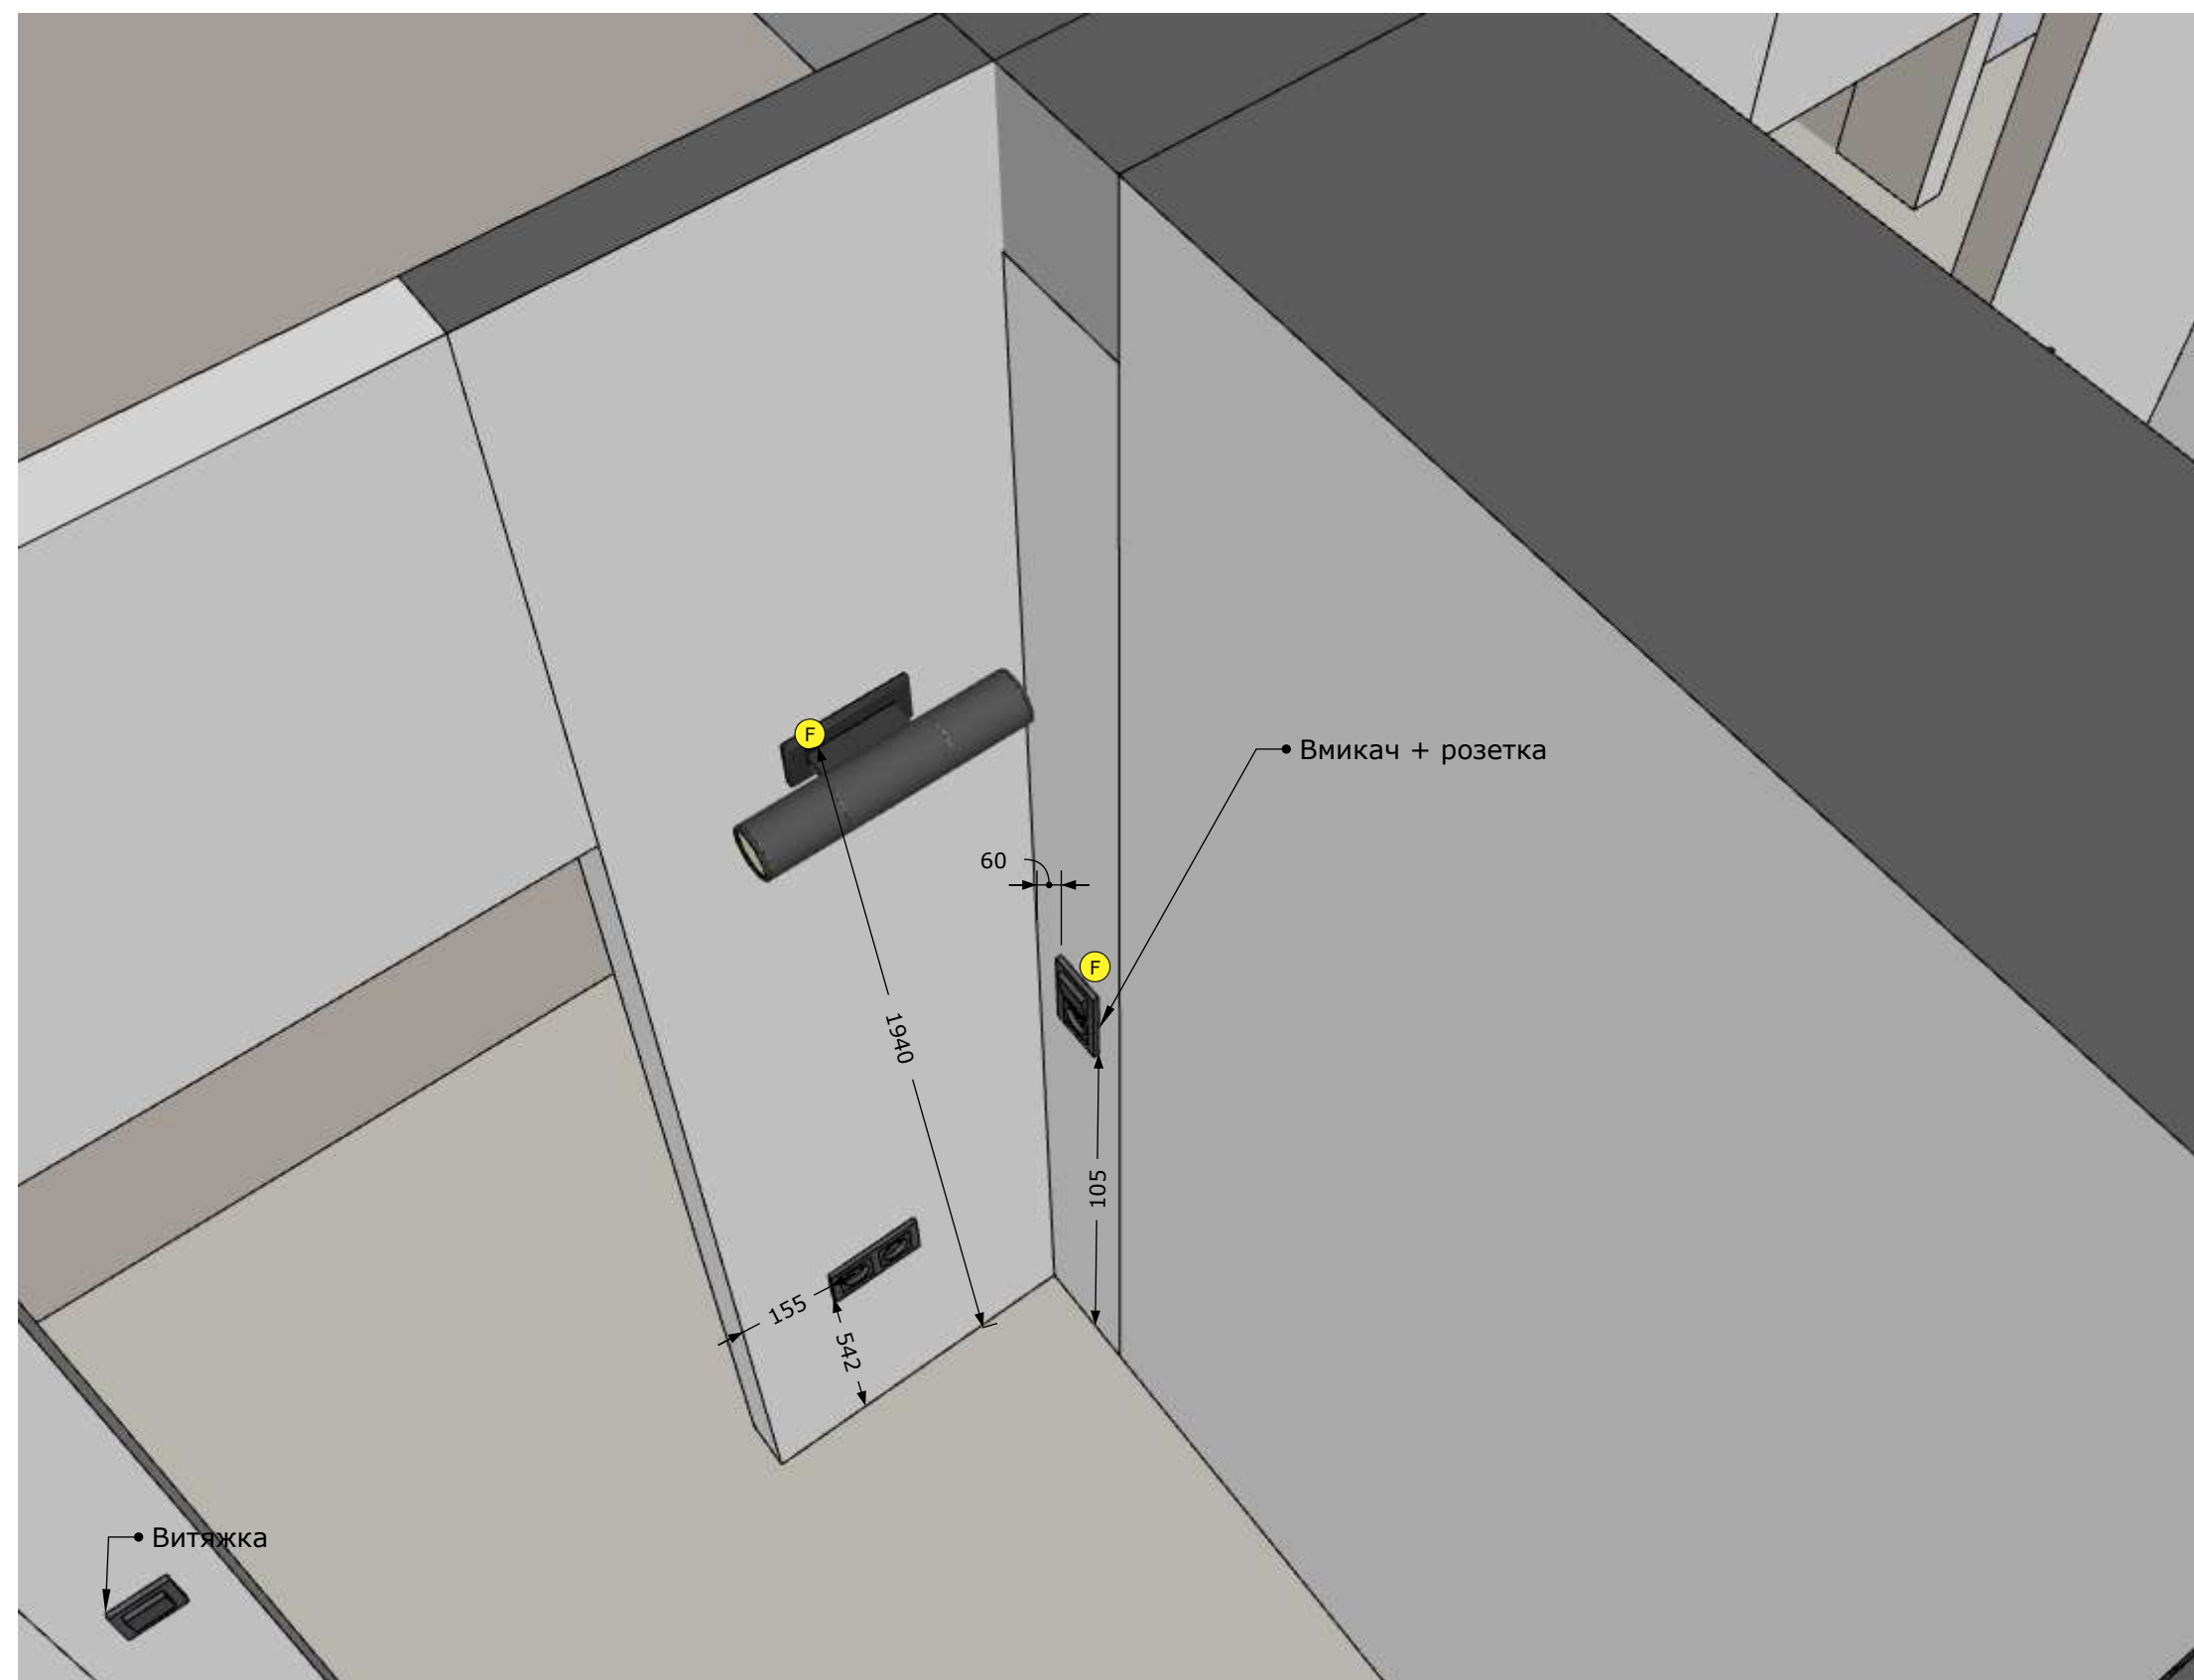

Кількість розеток і вимикачів											
	Прихожа	Коридор	Гард-на	Пральня	Кухня +балкон	Зал	Спальня	Дитяча +балкон	Санвузол1	Санвузол2	Загальна
Розетка			1	5	13	1	5	4			29
Двойна розетка	2				3	8	3	5	2	1	24
Розетка з кришкою									1	1	2
Вмикач	2	3	1	1	2	1	4	4	2	2	22
Прохідний	1	3			2		4	2			12
Подвійний вмикач						1					1
Рамка на 2	1	2			5	2	5	2	1	1	19
Рамка на 3				1	2						3
Точок	4	6	2	6	20	11	16	15	5	4	89

Площа стін

	Ліва	Навпроти	Права	Вхідна	Загальна	
Прихожа		4,79	4,48	5,14	14,41	
Коридор	15,44	10,94	11,08	20,23	57,69	
Кухня	10,02	11,46	4,03	9,91	35,42	
Кухня балкон	6,24	1,53	6,69	2,91	17,37	
Зал	11,93	11,29	11,92	13,35	48,49	
Спальня	12,35	4,67	12,35	6,55	35,92	
Спальня балкон	4,1	1,62	4,1	4,26	14,08	
Дитяча	13,64	4,73	13,38	5,24	36,96	
Дитяча балкон	4,3	1,58	4,3	3,56	13,74	
Санвузол1	5,24	6,44	5,24	4,81	21,73	
Санвузол2	5,24	5,08	5,24	3,25	18,81	

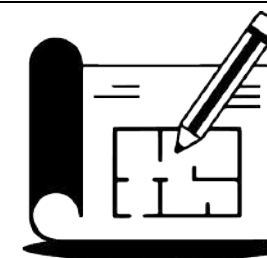

АрхЕфект

arhefekt.com.ua
arhefekt@gmail.com

Кількість та площа

Лист 61

Листов 63

Рекомендації щодо щитка і поділу мережі на контури:

Ввідний автомат або ввідний рубильник

Ввідний ПЗВ

Автомат для кожної кімнати - на розетки

Автомат для кожної кімнати - на світло

Автомат для кожної кімнати - на кондиціонер (якщо є)

Автомат для лоджії - єдиний без поділу на розетки і світло (якщо є)

Водонагрівач (якщо є)

Електрична варильна панель або плита (якщо є)

Електрична духовка (якщо є)

Роутер (якщо є)

Резерв 16А (якщо потрібно)

Резерв 10А (якщо потрібно)

Увага: На світло і розетки в санвузлах, а також на решту розеток усіх кімнат ми рекомендуємо ставити диференціальні автомати (для захисту від витоку струму).




АрхЕфект

arhefekt.com.ua
arhefekt@gmail.com

Загальні рекомендації

Лист 62

Листов 63

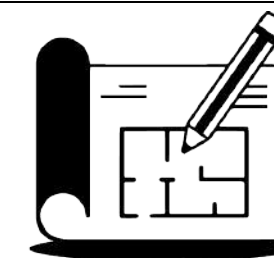

АрхЕфект

arhefekt.com.ua
arhefekt@gmail.com

Для заміток

Лист 63

Листов 63

